

**Agenzia del Territorio  
CATASTO FABBRICATI  
Ufficio Provinciale di  
Foggia**

Dichiarazione protocollo n. 000278424 del 30/09/2003

Planimetria di u.i.u. in Comune di Foggia

Viale Degli Artigiani

civ. 9

Identificativi Catastali:

Sezione:

Foglio: 76

Particella: 540

Subalterno: 14

Compilata da:  
Boscaino Luigi

Iscritto all'albo:  
Geometri


Prov. Foggia

N. 1740

Scheda n. 1

Scala 1:200

**PIANTA PIANO PRIMO  
"ufficio"  
altezza mt. 3.30**

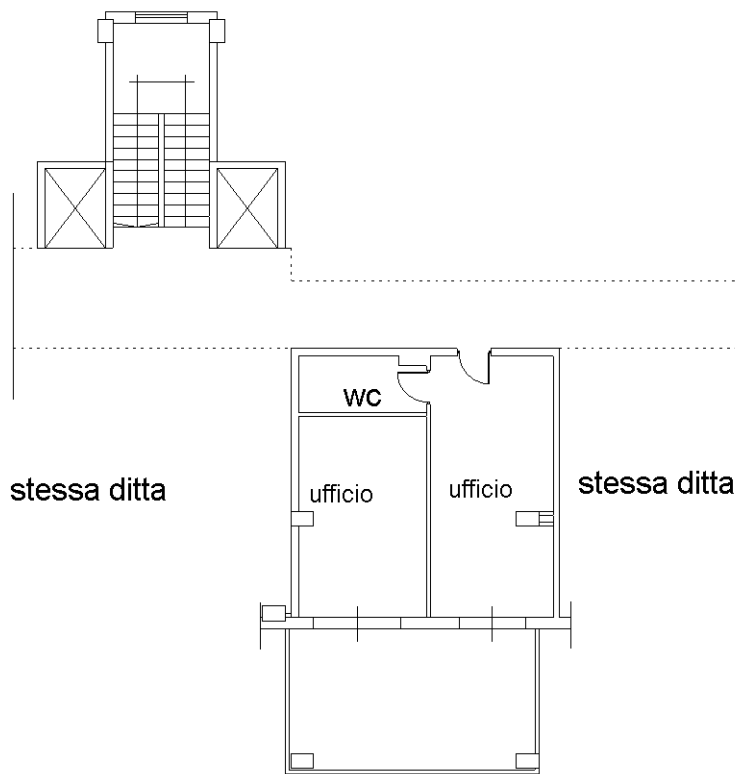

Catasto dei Fabbricati - Situazione al 16/09/2021 - Comune di FOGGIA (D643) - < Foglio: 76 - Particella: 540 - Subalterno: 14 >  
VIALE DEGLI ARTIGIANI n. 9 piano: 1 lotto: A;

Ultima planimetria in atti