

CORRIDOIO DESTINATO ALLA
LAVORAZIONE AGRICOLA
72,00 m²


TERRAZZA




PIANTA PRIMO PIANO A QUOTZ 00 M



PIANTA PAVIMENTO COPERTURA

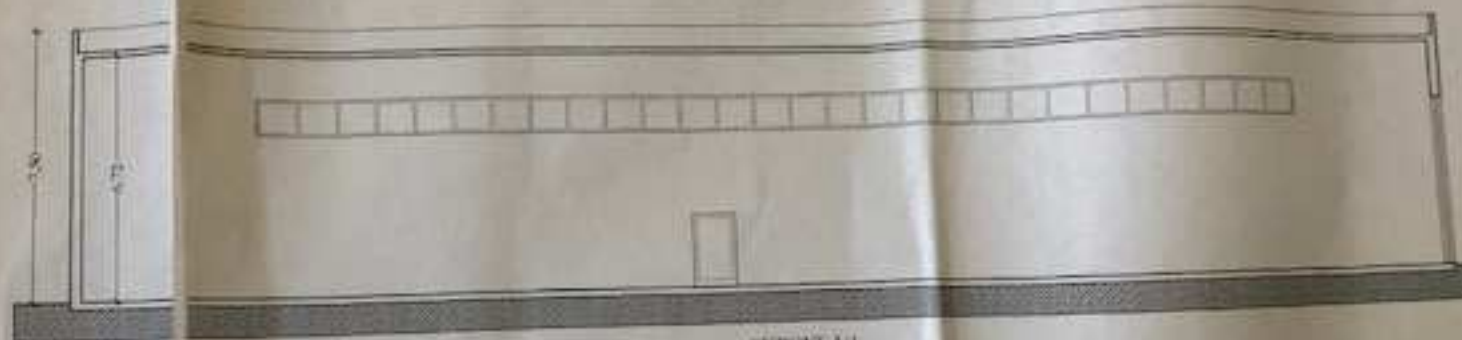

SEZIONE A1

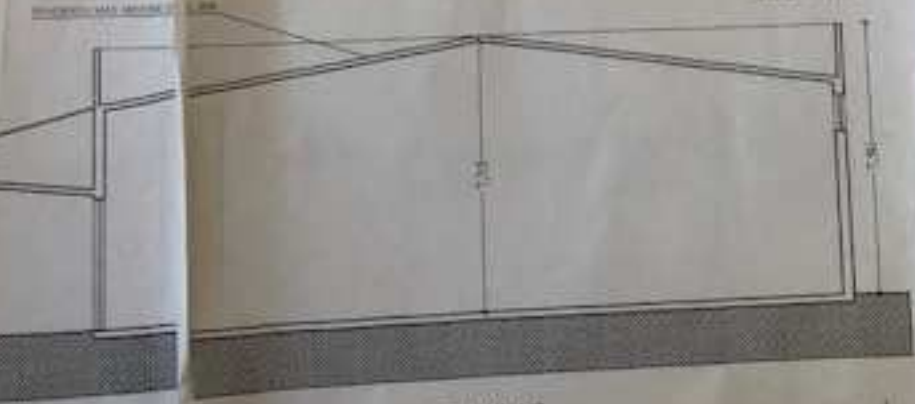


SEZIONE A2





VISTA ASSONOMETRICA



PANTA PRIMO PRIMO A QUOTA 0,00

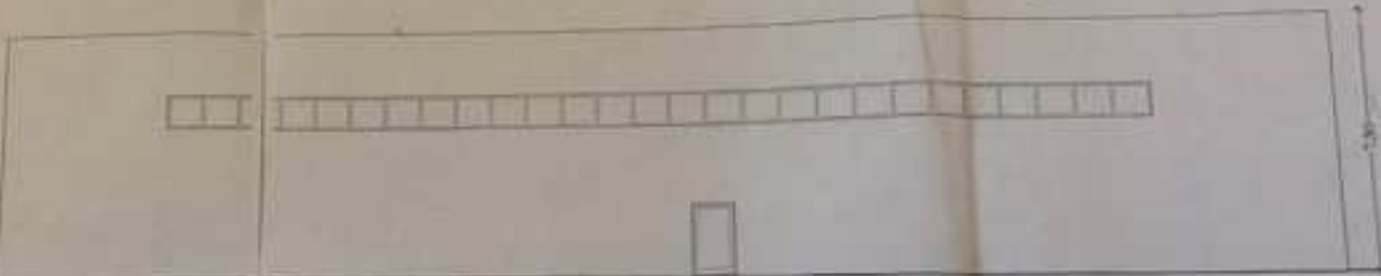

PROSPETTO SUD

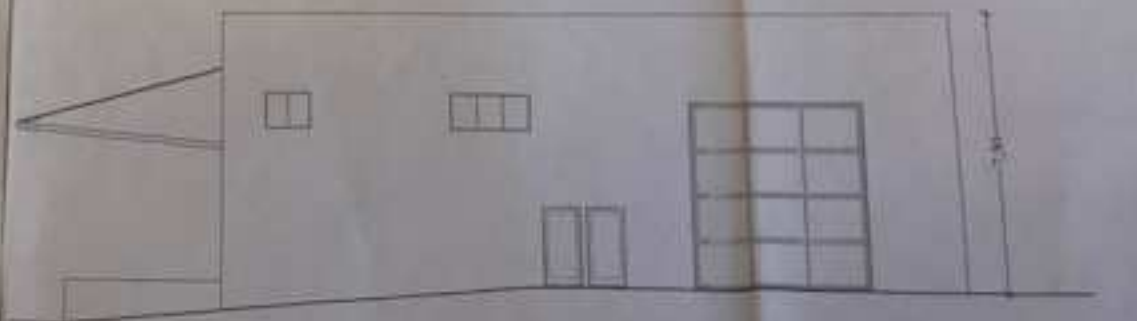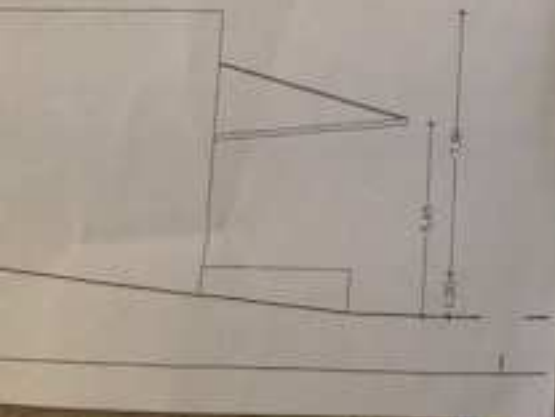


PROSPETTO OVEST

3.000
No. 1
di
ogni
CM

PIANTA PIANO TERRA A QUOTA H = 2,5 M




AREA DEL VINCOLO A PARCOGGIO
scala 1:1000

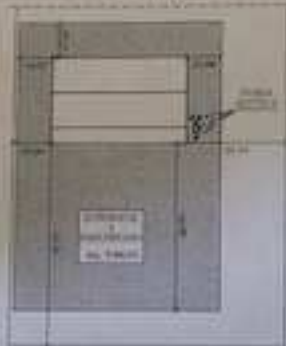

ALZATI OTTOGONI
scala 1:1000




PROSPETTO NORD

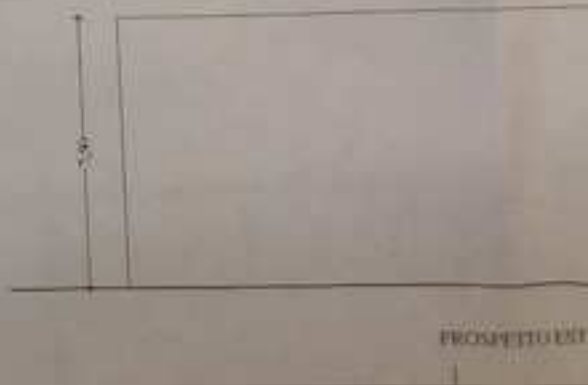

PROSPETTO EST

PROSPETTO OVEST

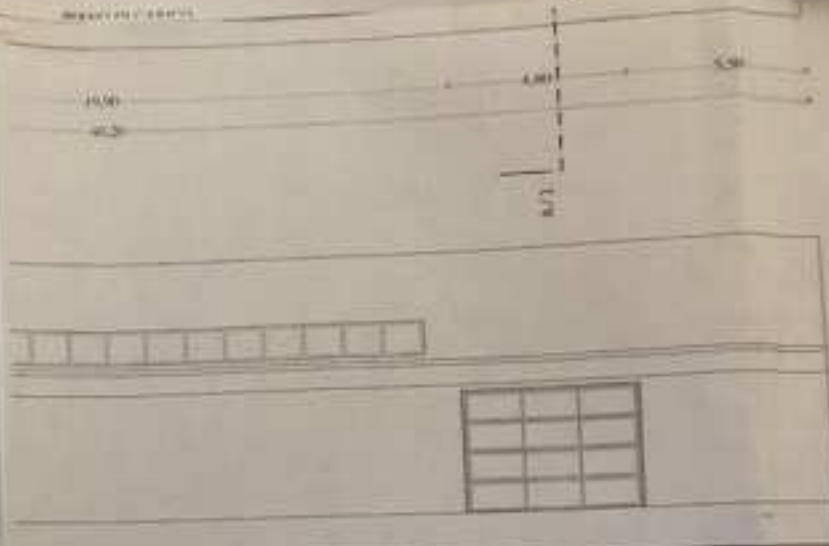

STRALCIO CATASTALE SCALA 1:1000
FOGLIO 17

