

Dichiarazione protocollo n. BA0152415 del 15/04/2004

Planimetria di u.i.u. in Comune di Modugno

Strada Provinciale Modugno - Bari

civ.

Agenzia del Territorio
CATASTO FABBRICATI
Ufficio Provinciale di
Bari

Identificativi Catastali:

Sezione:

Foglio: 23

Particella: 95

Subalterno: 2

Compilata da:

Trentadue Nerotti Raffaele

Iscritto all'albo:

Ingegneri

Prov. Bari

N. 2458

Scheda n. 2

Scala 1:500

PIANTA PIANO TERRA



ZONA CARROPONTE

C


CAPANNONE

H.=m.8.00

A

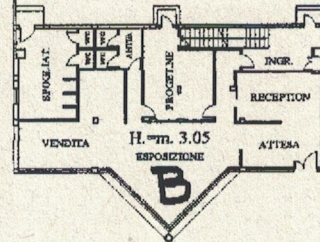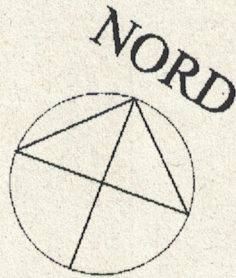

PIANTA PIANO PRIMO

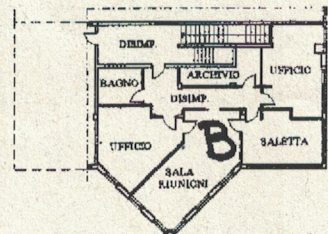

Catasto dei Fabbricati - Situazione al 12/02/2018 - Comune di MODUGNO(F262) - < Foglio: 23 Particella: 95 - Subalterno 2 >
STRADA PROVINCIALE BARI MODUGNO piano: T-1;

Ultima Planimetria in atti

**Agenzia del Territorio
CATASTO FABBRICATI
Ufficio Provinciale di
Bari**

Dichiarazione protocollo n. BA0152415 del 15/04/2004

Planimetria di u.i.u. in Comune di Modugno

Strada Provinciale Modugno - Bari

civ.

Identificativi Catastali:

Sezione:
Foglio: 23
Particella: 95
Subalterno: 2

Compilata da:
Trentadue Nerotti Raffaele

Iscritto all'albo:
Ingegneri

Prov. Bari

N. 2458



Scheda n. 1

Scala 1:1000

PIANTA PIANO TERRA

Legenda

- A=capannone
- B=uffici a p.T-1[^]
- C=carroponte
- D=area scoperta

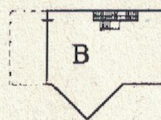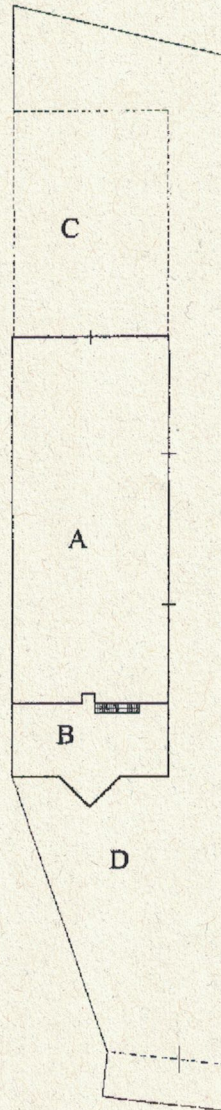

PIANTA PIANO PRIMO

Catasto dei Fabbricati - Situazione al 12/02/2018 - Comune di MODUGNO(F262) - < Foglio: 23 Particella: 95 - Subalterno 2 >
STRADA PROVINCIALE BARI MODUGNO piano: T-1;

Ultima Planimetria in atti

**Agenzia del Territorio
CATASTO FABBRICATI
Ufficio Provinciale di
Bari**

Dichiarazione protocollo n. BA0152415 del 15/04/2004

Planimetria di u.i.u. in Comune di Modugno

Strada Provinciale Modugno - Bari

civ.

Identificativi Catastali:

Sezione:

Foglio: 23

Particella: 95

Subalterno: 3

Compilata da:

Trentadue Nerotti Raffaele

Iscritto all'albo:


Ingegneri

Prov. Bari

N. 2458

Scheda n. 1

Scala 1:200

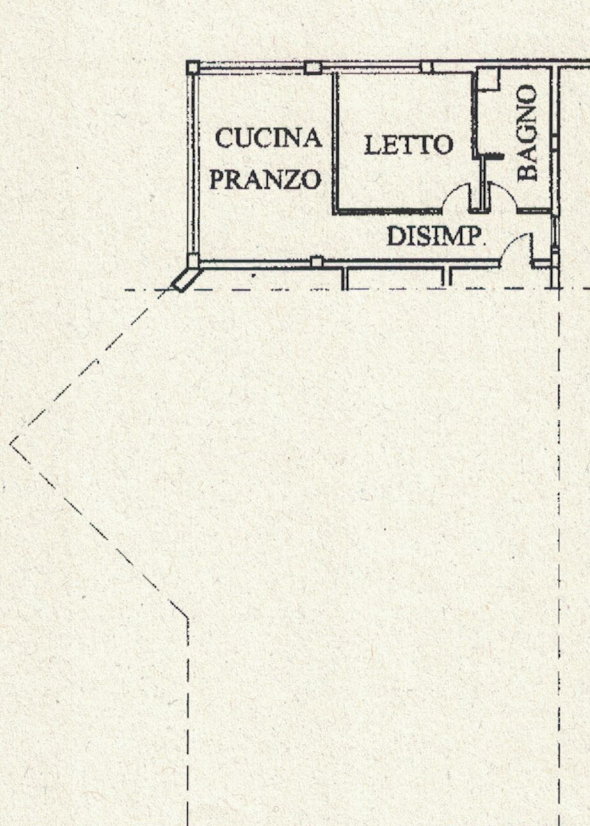

PIANO PRIMO

H.=m.3.05



Catasto dei Fabbricati - Situazione al 12/02/2018 - Comune di MODUGNO (P262) - < Foglio: 23 Particella: 95 - Subalterno 3 >
STRADA PROVINCIALE BARI MODUGNO piano: 1;

Ultima Planimetria in atti