

**Agenzia del Territorio
CATASTO FABBRICATI
Ufficio Provinciale di
Verona**

Dichiarazione protocollo n. VR0135656 del 21/04/2010

Planimetria di u.i.u. in Comune di Villafranca Di Verona

Via Pace

civ.

Identificativi Catastali:

Sezione:

Foglio: 45

Particella: 2428

Subalterno: 50

Compilata da:
Merlini Lucio

Iscritto all'albo:
Architetti


Prov. Verona

N. 354

Scheda n. 1

Scala 1:200

PIANTA PIANO PRIMO

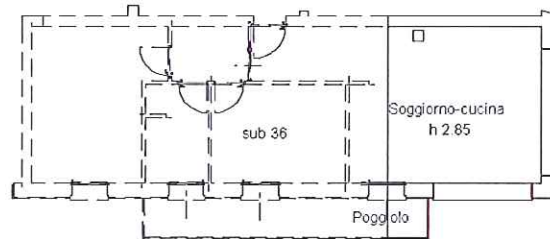

Catasto dei Fabbricati - Situazione al 10/12/2014 - Comune di VILLAFRANCA DI VERONA (L949) - < Foglio: 45 - Particella: 2428 - Subalterno: 50 >
VIA PACE piano: 1;

10 metri



Ultima planimetria in atti

**Agenzia del Territorio
CATASTO FABBRICATI
Ufficio Provinciale di
Verona**

Dichiarazione protocollo n. VR0136979 del 22/04/2010

Planimetria di u.i.u. in Comune di Villafranca Di Verona

Via Pace

civ.

Identificativi Catastali:

Sezione:

Foglio: 45

Particella: 2428

Subalterno: 48

Compilata da:

Merlini Lucio

Isritto all'albo:

Architetti


Prov. Verona

N. 354

Scheda n. 1

Scala 1:200

PIANTA PIANO TERRA

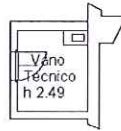

Catasto dei Fabbricati - Situazione al 10/12/2014 - Comune di VILLAFRANCA DI VERONA (I.949) - < Foglio: 45 - Particella: 2428 - Subalterno: 48 >
VIA PACE piano: T;

10 metri


Ultima planimetria in atti

Agenzia delle Entrate
CATASTO FABBRICATI
Ufficio Provinciale di
Verona


ELABORATO PLANIMETRICO
Compilato da:
Mosconi Manuele
Iscritto all'albo:
Architetti
Prov. Mantova N. 00843

Comune di Villafranca Di Verona Protocollo n. VR0157691 del 26/09/2016
Sezione: Foglio: 45 Particella: 2428 Tipo Mappale n. del
Dimostrazione grafica dei subalterni Scala 1 : 500


PIANTA PIANO SEMINTERRATO

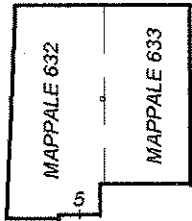


PIANTA PIANO TERRA

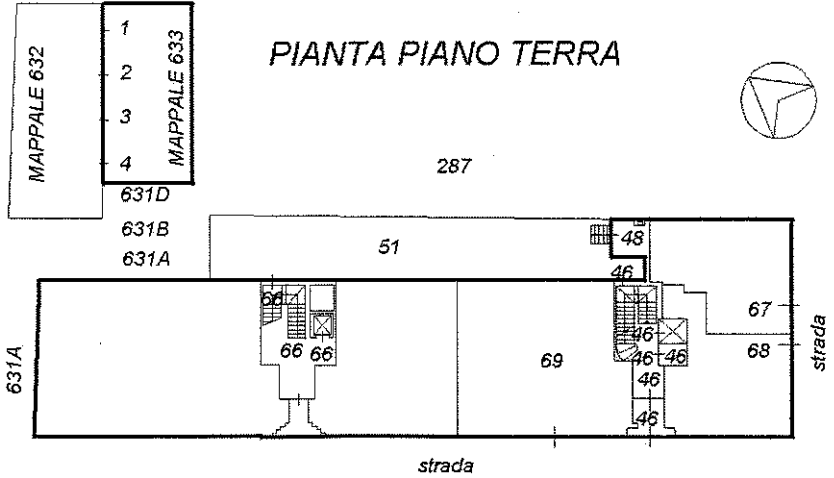


PIANTA PIANO PRIMO

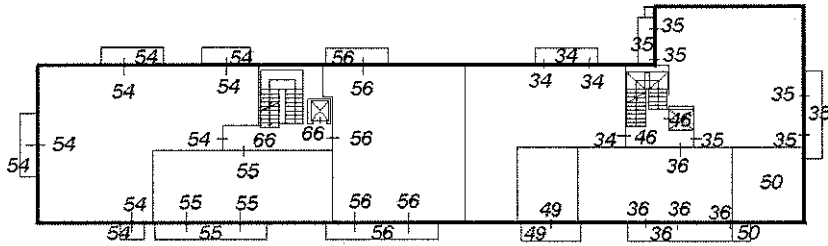


PIANTA PIANO SECONDO

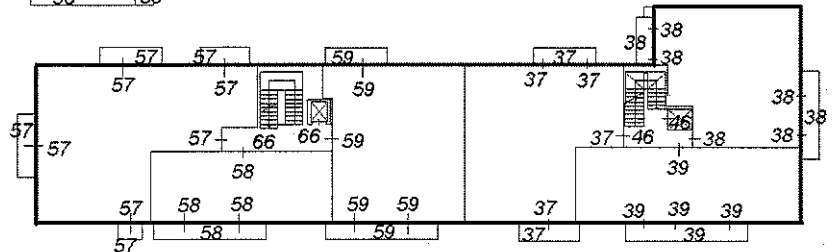


PIANTA PIANO TERZO

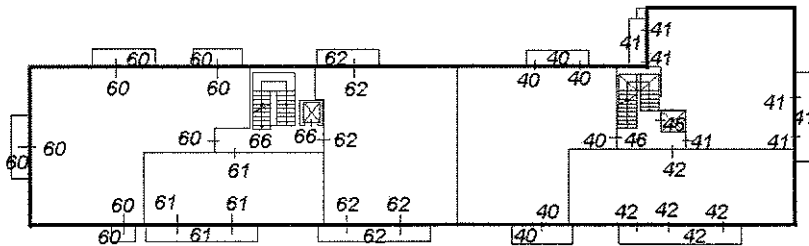

PIANTA PIANO QUARTO

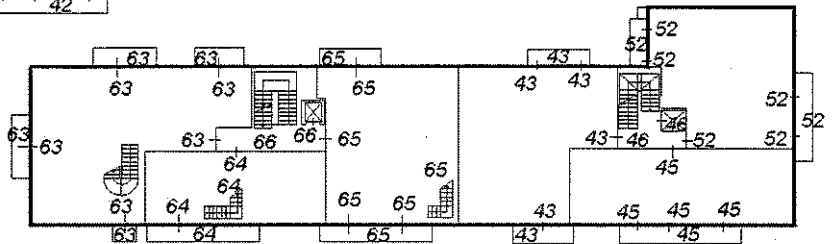

PIANTA PIANO QUINTO

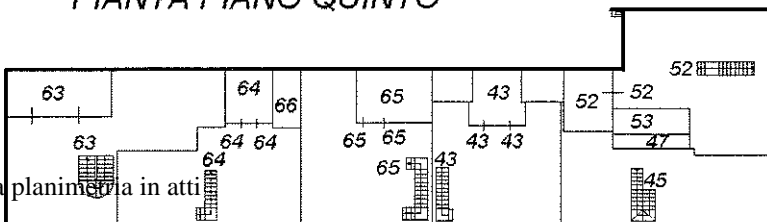

Ultima planimetria in atti