


ELABORATO PLANIMETRICO	Compilato da: Tedaldi Carlo	Iscritto all'albo: Ingegneri	Prov. Piacenza	N. 670
Comune di Fiorenzuola D'arda	Sezione:	Foglio: 38	Particella: 1591	Prp. n. 24/09/2004 del
Dimostrazione grafica dei subalterni			Tipo Mappale n. 83620	del 23/09/2004 Scala 1 : 500


Agenzia del Territorio
CATASTO FABBRICATI
 Ufficio provinciale di Piacenza

Ultima planimetria in atti


Data: 10/03/2017 + n. T267020 - Richiedente: Telematico
 Totale schede: 55 - Formato di acquisizione: A3(297x420) - Formato stampa richiesto: A4(210x297) - Fattore di scala non utilizzabile

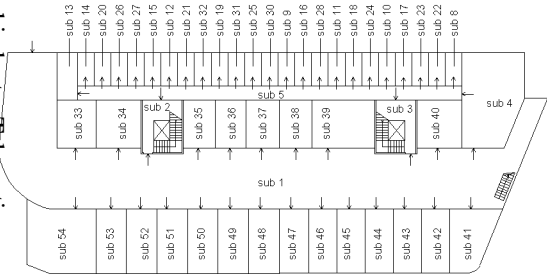


Pianta piano interrato Scala 1:500

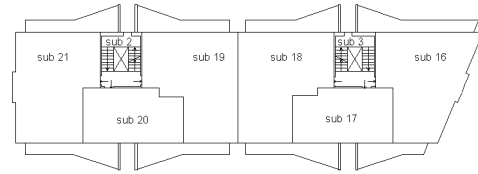


Pianta piano primo Scala 1:500

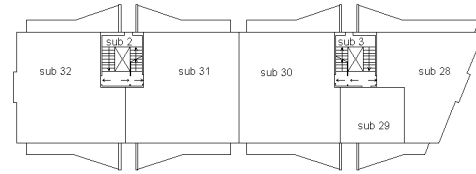


Pianta piano terzo Scala 1:500

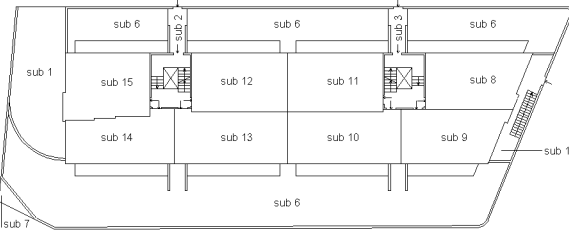

Pianta piano terra Scala 1:500

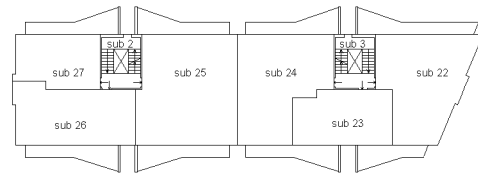

Pianta piano secondo Scala 1:500

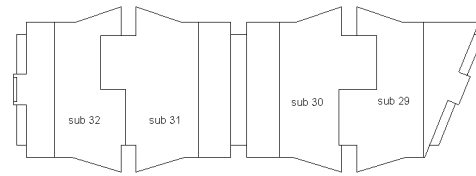

Pianta piano quarto Scala 1:500



**Agenzia del Territorio
CATASTO FABBRICATI
Ufficio Provinciale di
Piacenza**

Dichiarazione protocollo n. PC0083911 del 24/09/2004

Planimetria di u.i.u. in Comune di Fiorenzuola D'arda

Via Oberdan

civ.

Identificativi Catastali:

Sezione:

Foglio: 38

Particella: 1591

Subalterno: 15

Compilata da:
Tedaldi Carlo


Iscritto all'albo:
Ingegneri

Prov. Piacenza


N. 670

Scheda n. 1


Scala 1:200

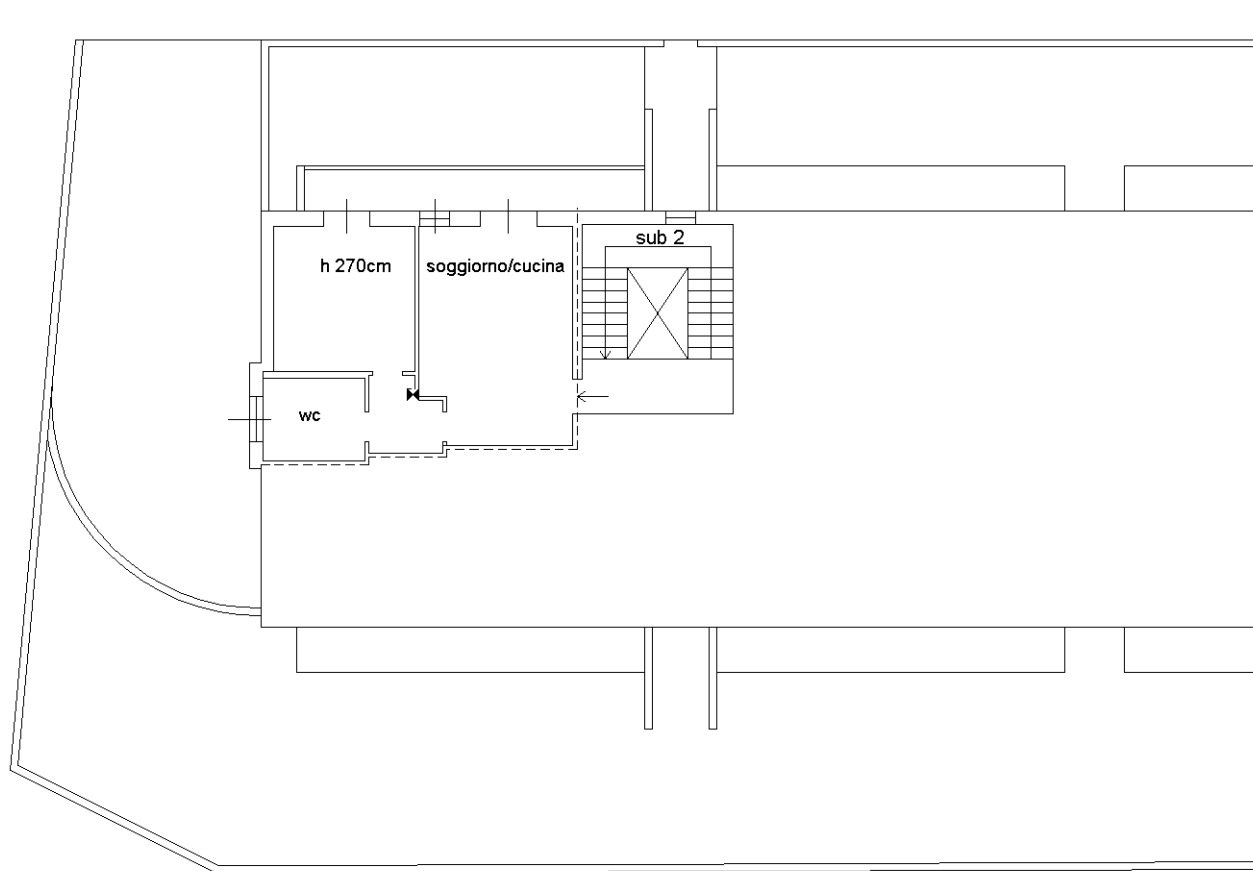

Piano terra

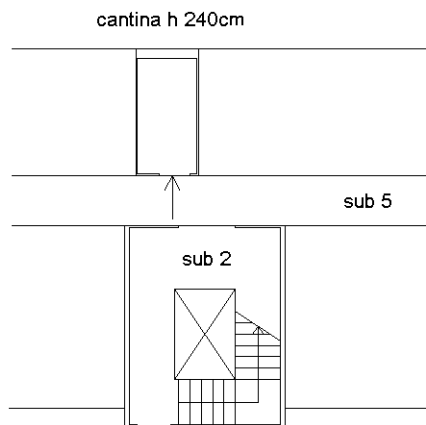

Piano interrato

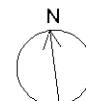

Ultima planimetria in atti

**Agenzia del Territorio
CATASTO FABBRICATI
Ufficio Provinciale di
Piacenza**

Dichiarazione protocollo n. PC0083911 del 24/09/2004

Planimetria di u.i.u. in Comune di Fiorenzuola D'arda

Via Oberdan

civ.

Identificativi Catastali:

Sezione:

Foglio: 38

Particella: 1591

Subalterno: 48

Compilata da:
Tedaldi Carlo


Iscritto all'albo:
Ingegneri

Prov. Piacenza

N. 670

Scheda n. 1

Scala 1:200

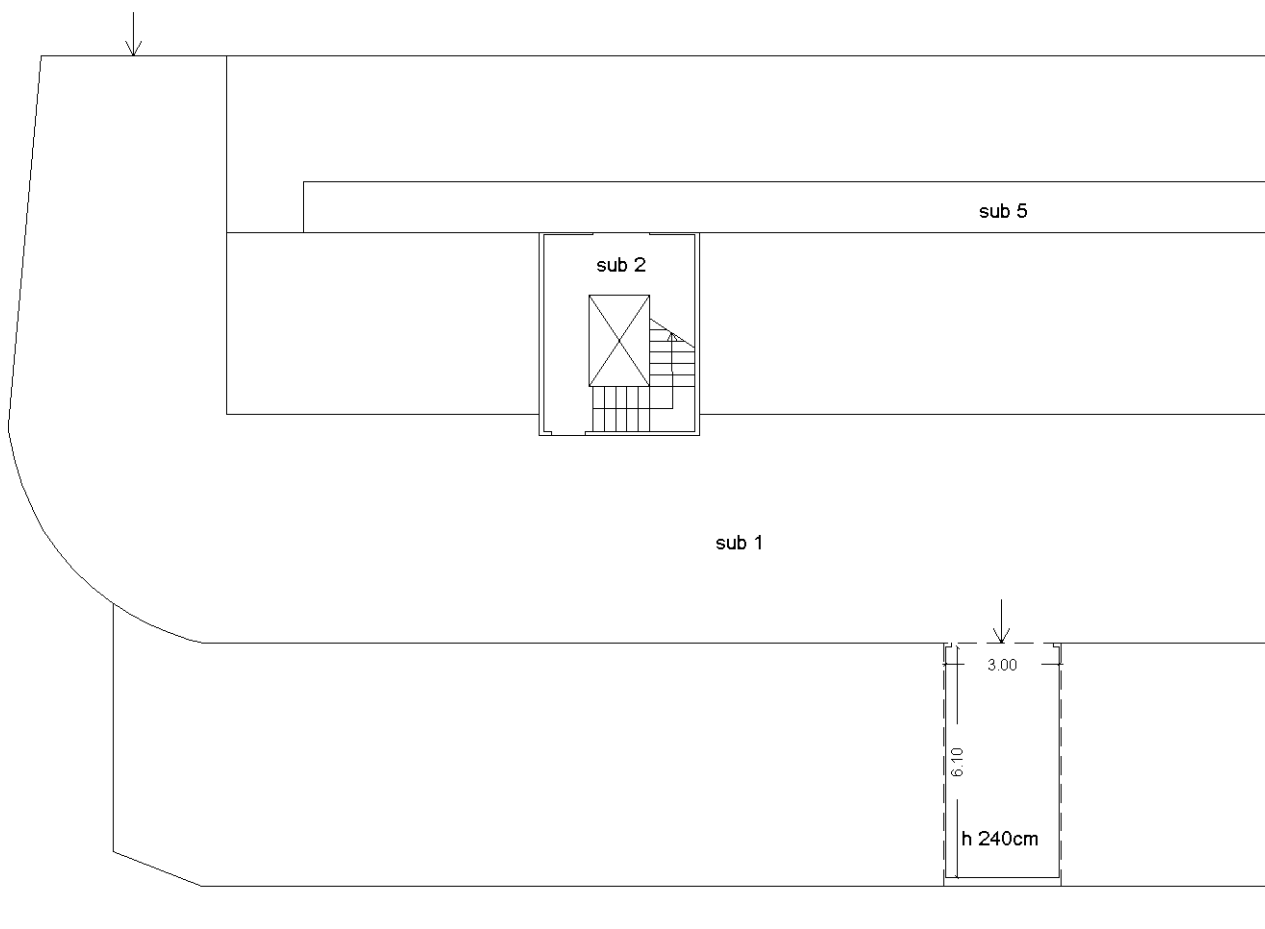

Ultima planimetria in atti