

Agenzia del Territorio
CATASTO FABBRICATI
Ufficio Provinciale di
Perugia

Dichiarazione protocollo n. PG0043462 del 16/02/2012

Planimetria di u.i.u. in Comune di Foligno

Via Del Buon Pastore

civ. SNC

Identificativi Catastali:

Sezione:

Foglio: 165

Particella: 1876

Subalterno: 6

Compilata da:

Mariucci Giuseppina

Iscritto all'albo:


Geometri

Prov. Perugia

, N. 3915


Scala n. 1

Scala 1:200

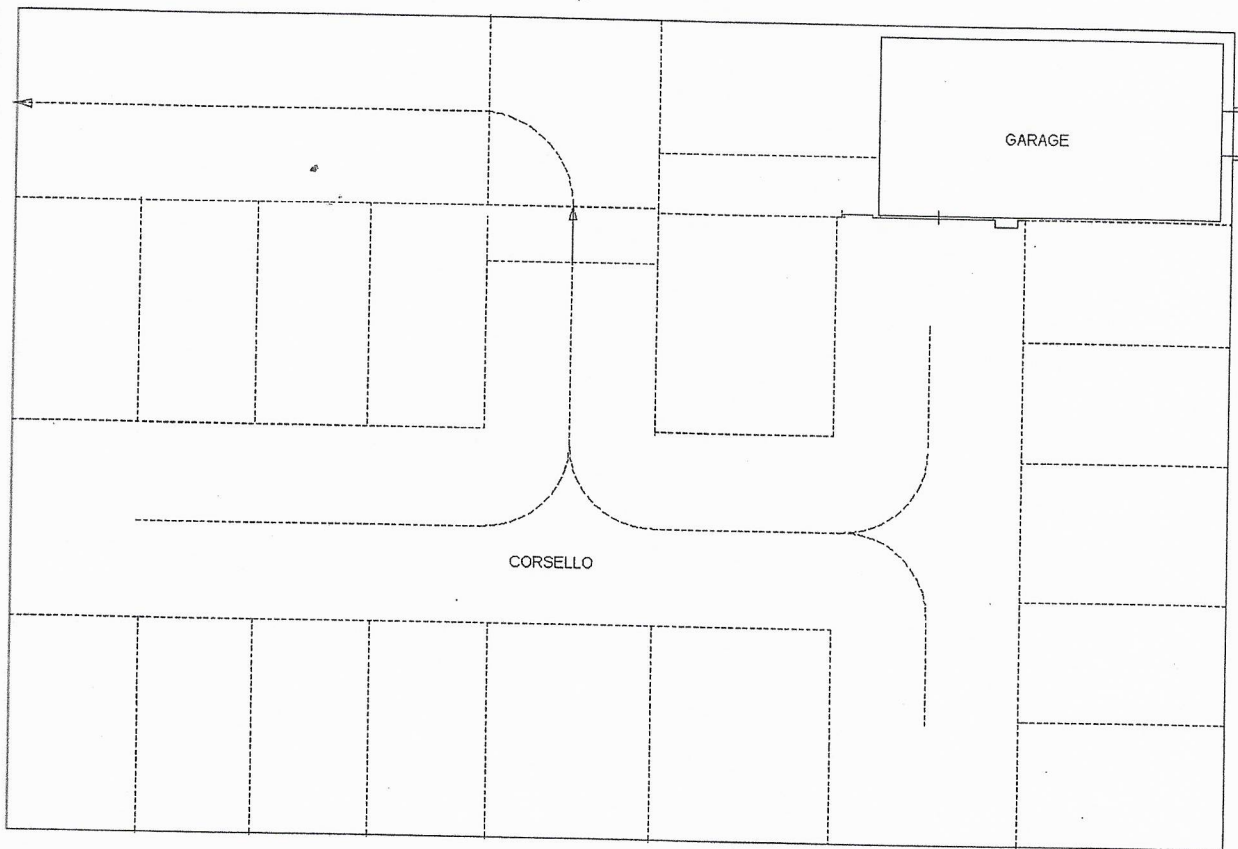

Pianta Piano 1 sottostrada h. 2.40

Planimetria in atti

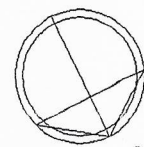

N