

Agenzia del Territorio
CATASTO FABBRICATI
Ufficio Provinciale di
Ancona

Dichiarazione protocollo n. AN0231351 del 07/11/2011

Planimetria di u.i.u. in Comune di Castelplanio

Via II Giugno

civ. SNC

Identificativi Catastali:

Sezione:

Foglio: 6

Particella: 475

Subalterno: 17

Compilata da:
Malizia Daniele

Iscritto all'albo:
Geometri


Prov. Ancona

N. 1785

Scheda n. 1

Scala 1:200

PIANTA PIANO TERRA

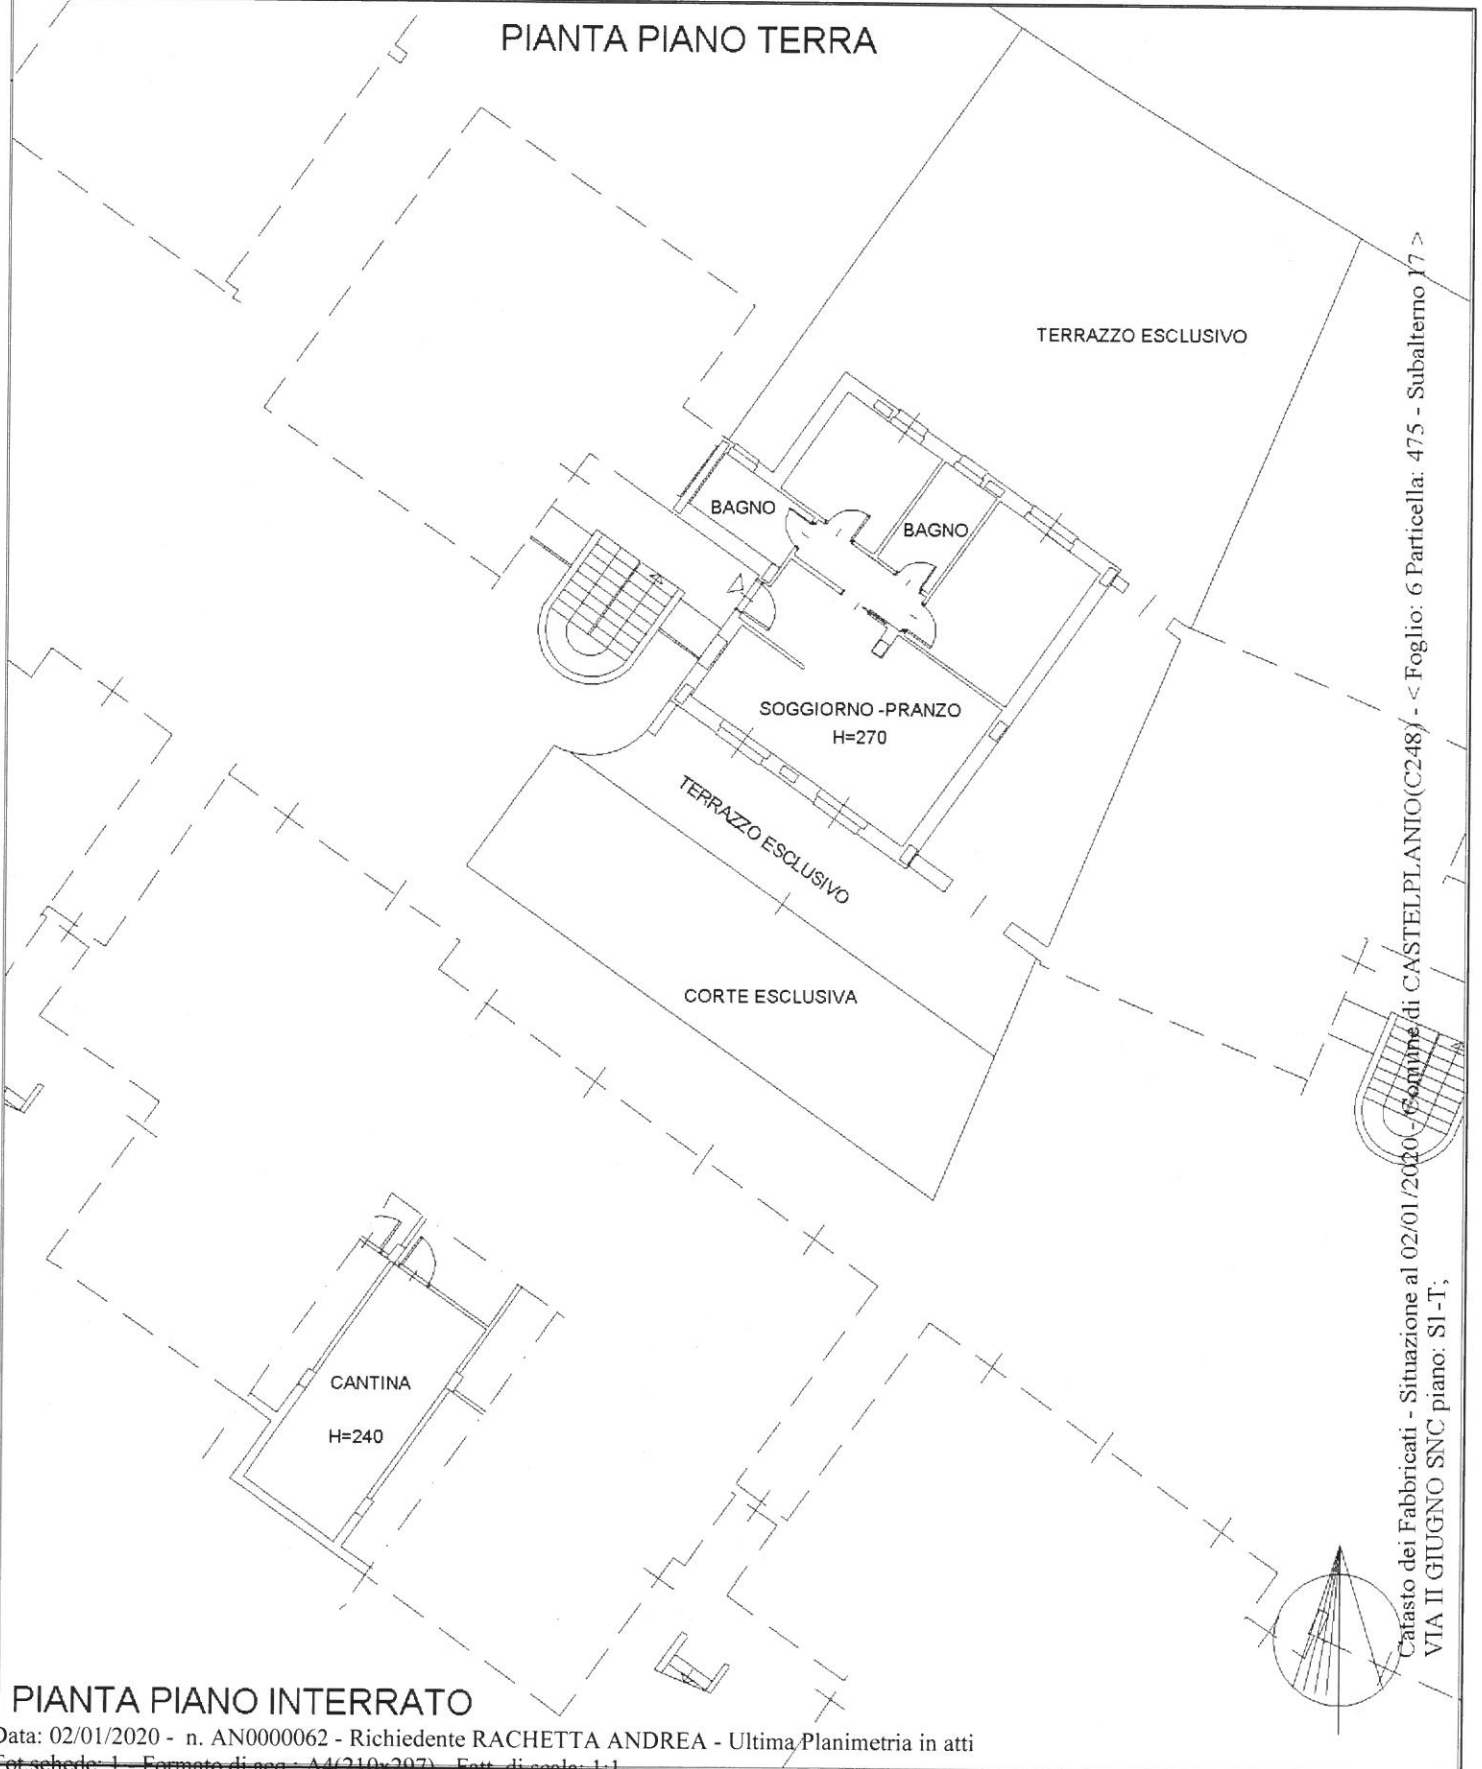

PIANTA PIANO INTERRATO

Agenzia del Territorio
CATASTO FABBRICATI
Ufficio Provinciale di
Ancona

Dichiarazione protocollo n. AN0231351 del 07/11/2011

Planimetria di u.i.u. in Comune di Castelplanio

Via Ii Giugno

civ. SNC

Identificativi Catastali:

Sezione:

Foglio: 6

Particella: 475

Subalterno: 7

Compilata da:

Malizia Daniele

Iscritto all'albo:

Geometri

Prov. Ancona

N. 1785

Scheda n. 1

Scala 1:200

PIANTA PIANO INTERRATO



Catasto dei Fabbricati - Situazione al 02/01/2020 - Comune di CASTELPLANIO(C248) - < Foglio: 6 Particella: 475 - Subalterno 7 >
VIA II GIUGNO SNC piano: SI;