

**Agenzia del Territorio  
CATASTO FABBRICATI  
Ufficio Provinciale di  
Ancona**

Dichiarazione protocollo n. AN0231351 del 07/11/2011

Planimetria di u.i.u. in Comune di Castelplanio

Via Ii Giugno

civ. SNC

Identificativi Catastali:

Sezione:

Foglio: 6

Particella: 475

Subalterno: 23

Compilata da:  
Malizia Daniele

Iscritto all'albo:  
Geometri


Prov. Ancona

N. 1785

Scheda n. 1

Scala 1:200

### PIANTA PIANO TERRA

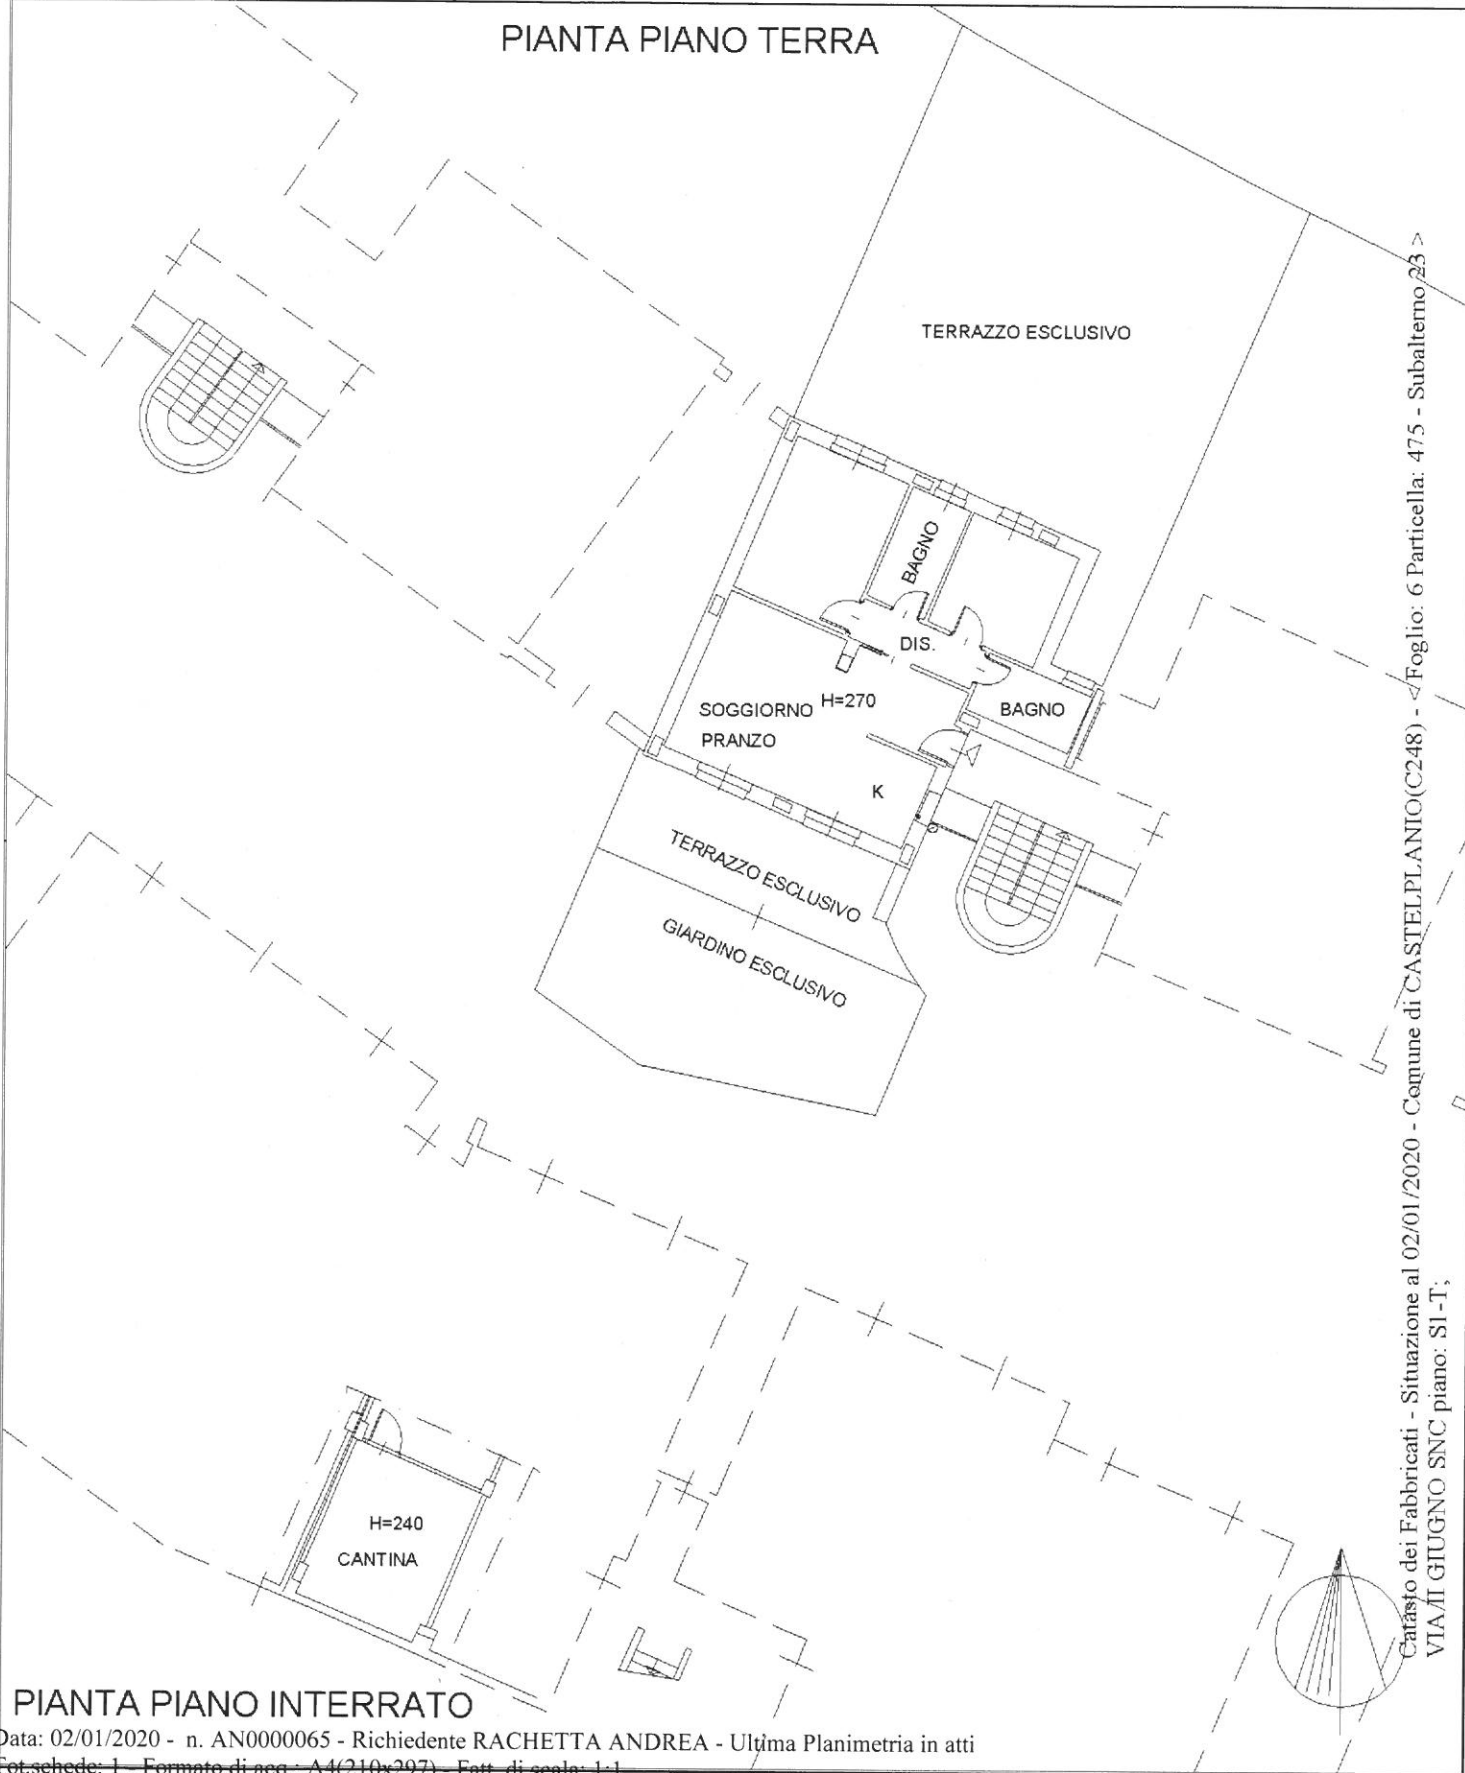

Catasto dei Fabbricati - Situazione al 02/01/2020 - Comune di CASTELPLANIO(C248) - <Foglio: 6 Particella: 475 - Subalterno 23 >  
VIA II GIUGNO SNC piano: S1-T;

### PIANTA PIANO INTERRATO

**Agenzia del Territorio  
CATASTO FABBRICATI  
Ufficio Provinciale di  
Ancona**

Dichiarazione protocollo n. AN0231351 del 07/11/2011

Planimetria di u.i.u. in Comune di Castelplanio

Via II Giugno

civ. SNC

Identificativi Catastali:

Sezione:

Foglio: 6

Particella: 475

Subalterno: 12

Compilata da:

Malizia Daniele

Iscritto all'albo:

Geometri


Prov. Ancona

N. 1785

Scheda n. 1

Scala 1:200

## PIANTA PIANO INTERRATO

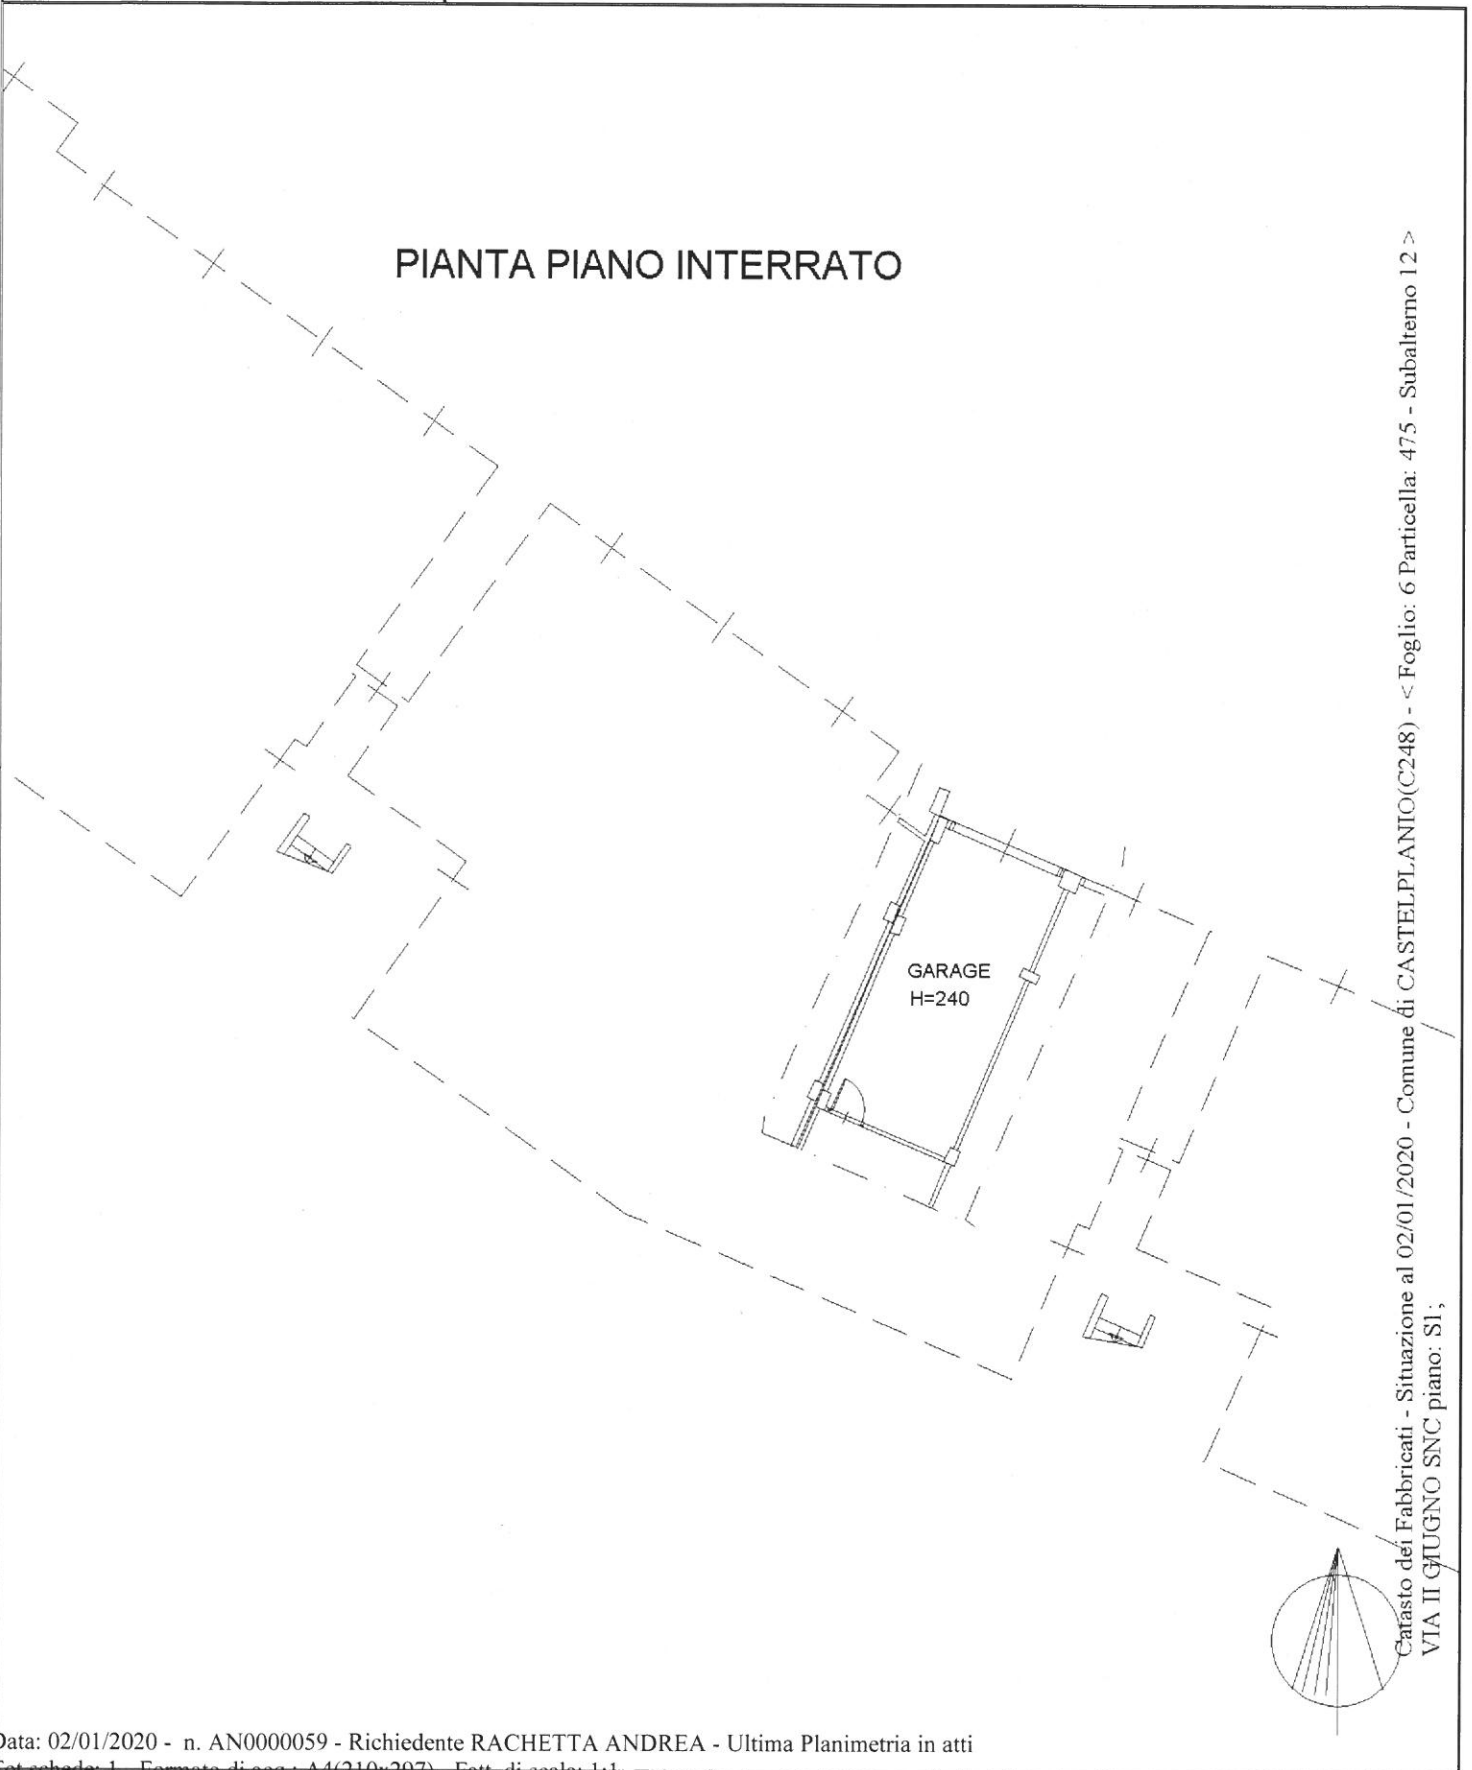

Catasto dei Fabbricati - Situazione al 02/01/2020 - Comune di CASTELPLANIO(C248) - < Foglio: 6 Particella: 475 - Subalterno 12 >  
VIA II GIUGNO SNC piano: SI;