

**Agenzia del Territorio
CATASTO FABBRICATI
Ufficio Provinciale di
Foggia**

Dichiarazione protocollo n. FG0216837 del 25/07/2011

Planimetria di u.i.u. in Comune di Manfredonia

Contrada Amoruso

civ. SC

Identificativi Catastali:

Sezione:
Foglio: 42
Particella: 351
Subalterno: 4

Compilata da:
Rinaldi Matteo
Iscritto all'albo:
Geometri

Prov. Foggia

N. 1824

Scheda n. 1 Scala 1:200

Pianta Piano Terra



LEGENDA:

- A Laboratorio Artigianale
- B Ufficio
- C Deposito
- D Area di pertinenza
- E Recinzione



Catasto dei Fabbricati - Situazione al 15/07/2019 - Comune di MANFREDONIA (E885) - < Foglio: 42 - Particella: 351 - Subalterno: 4 >
CONTRADA AMORUSO n. SC piano: T;

Ultima planimetria in atti

**Agenzia del Territorio
CATASTO FABBRICATI
Ufficio Provinciale di
Foggia**

Dichiarazione protocollo n. FG0216837 del 25/07/2011

Planimetria di u.i.u. in Comune di Manfredonia

Contrada Amoruso

civ. SC

Identificativi Catastali:

Sezione:
Foglio: 42
Particella: 351
Subalterno: 4

Compilata da:
Rinaldi Matteo
Iscritto all'albo:
Geometri

Prov. Foggia


N. 1824

Scheda n. 2

Scala 1:200

Pianta Piano Terra

RIF. A

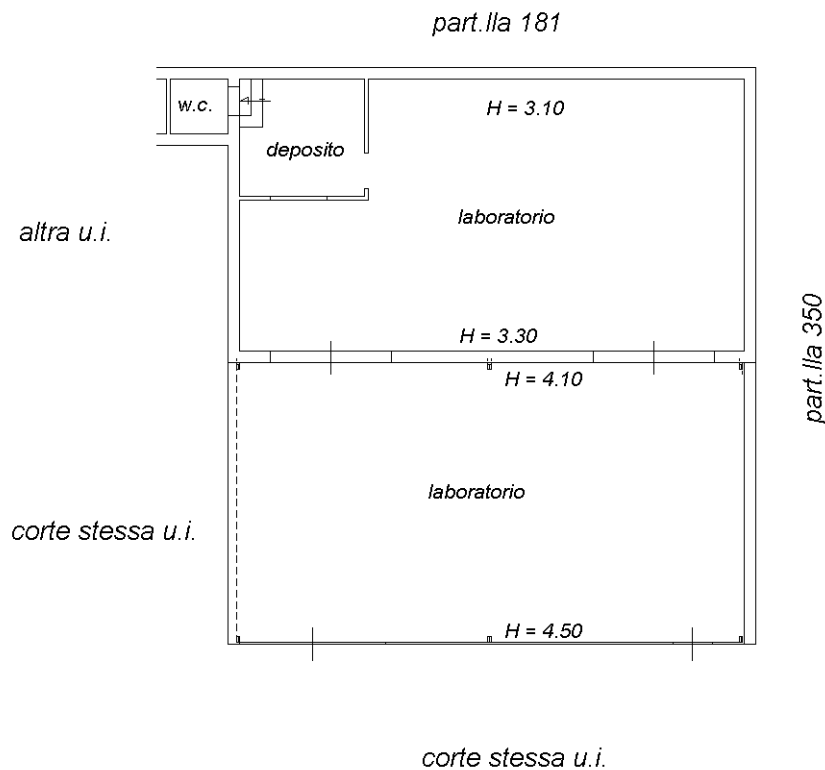

Catasto dei Fabbricati - Situazione al 15/07/2019 - Comune di MANFREDONIA (E885) - < Foglio: 42 - Particella: 351 - Subalterno: 4 >
CONTRADA AMORUSO n. SC piano: T;

Ultima planimetria in atti

**Agenzia del Territorio
CATASTO FABBRICATI
Ufficio Provinciale di
Foggia**

Dichiarazione protocollo n. FG0216837 del 25/07/2011

Planimetria di u.i.u. in Comune di Manfredonia

Contrada Amoruso

civ. SC

Identificativi Catastali:

Sezione:

Foglio: 42

Particella: 351

Subalterno: 4

Compilata da:
Rinaldi Matteo

Iscritto all'albo:
Geometri

Prov. Foggia

N. 1824


Scheda n. 3

Scala 1:200

Pianta Piano Terra

RIF. B

H = 2.70

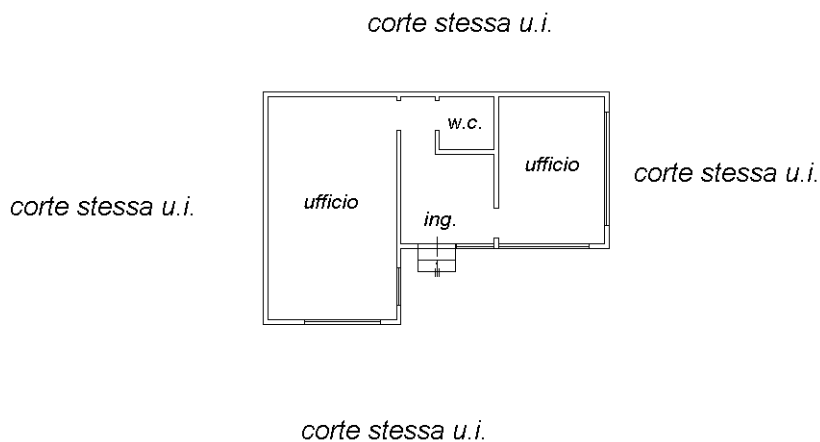

Ultima planimetria in atti

Catasto dei Fabbricati - Situazione al 15/07/2019 - Comune di MANFREDONIA (E885) - < Foglio: 42 - Particella: 351 - Subalterno: 4 >
CONTRADA AMORUSO n. SC piano: T;

**Agenzia del Territorio
CATASTO FABBRICATI
Ufficio Provinciale di
Foggia**

Dichiarazione protocollo n. FG0216837 del 25/07/2011

Planimetria di u.i.u. in Comune di Manfredonia

Contrada Amoruso

civ. SC

Identificativi Catastali:

Sezione:
Foglio: 42
Particella: 351
Subalterno: 4

Compilata da:
Rinaldi Matteo
Iscritto all'albo:
Geometri

Prov. Foggia


N. 1824

Scheda n. 4

Scala 1:200

Pianta Piano Terra

RIF. C

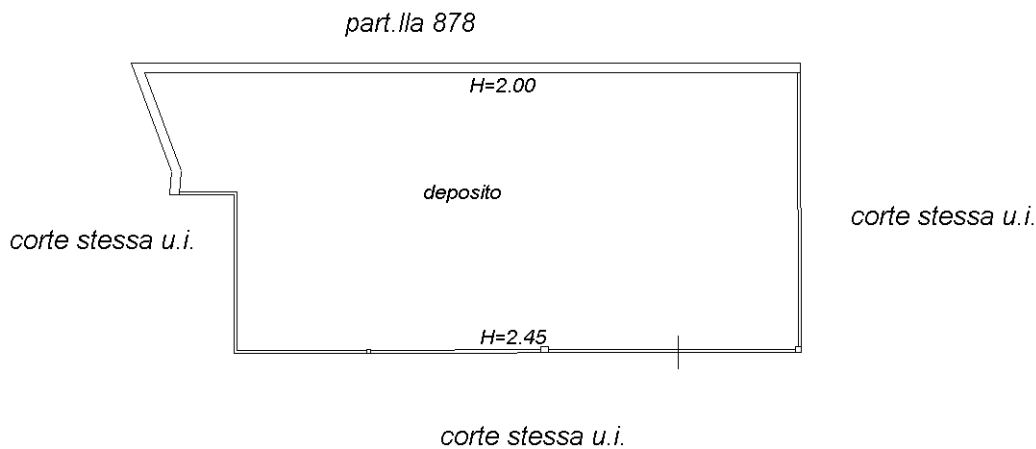

Catasto dei Fabbricati - Situazione al 15/07/2019 - Comune di MANFREDONIA (E885) - < Foglio: 42 - Particella: 351 - Subalterno: 4 >
CONTRADA AMORUSO n. SC piano: T;

Ultima planimetria in atti

**Agenzia del Territorio
CATASTO FABBRICATI
Ufficio Provinciale di
Foggia**

Dichiarazione protocollo n. FG0021262 del 29/01/2004

Planimetria di u.i.u. in Comune di Manfredonia

Contrada Amoruso

civ. SC

Identificativi Catastali:

Sezione:

Foglio: 42

Particella: 351

Subalterno: 3

Compilata da:
Losciale Luigi

Iscritto all'albo:
Architetti

Prov. Foggia


N. 710

Scheda n. 1

Scala 1:200

Pianta Piano Terra

H = 2.80

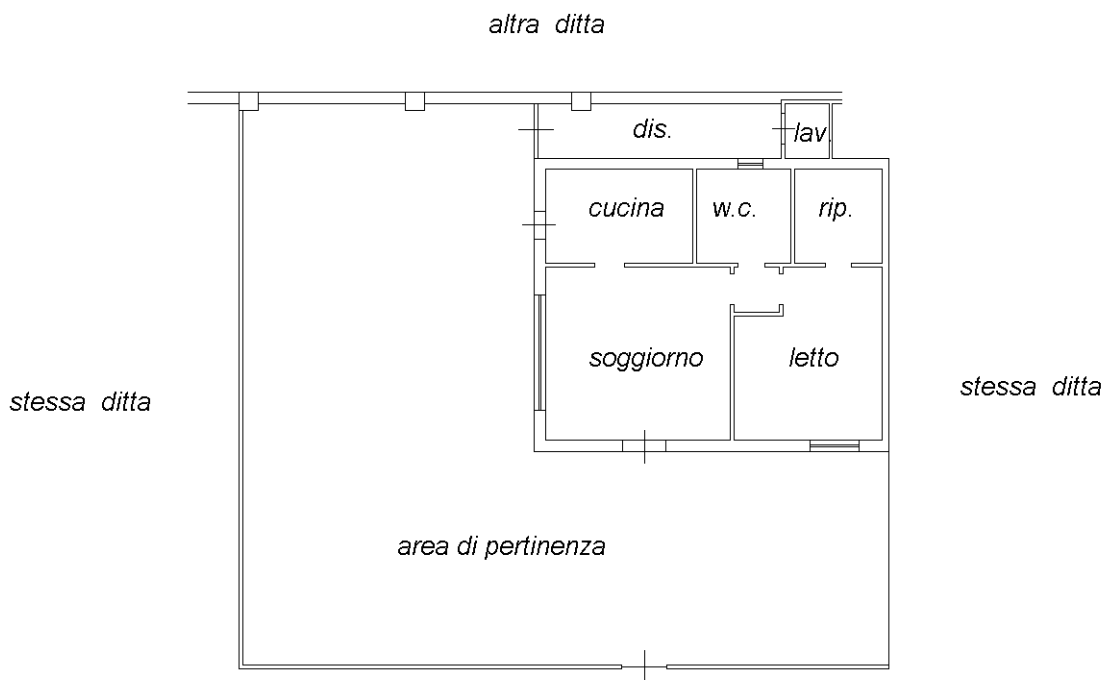

Catasto dei Fabbricati - Situazione al 15/07/2019 - Comune di MANFREDONIA (E885) - < Foglio: 42 - Particella: 351 - Subalterno: 3 >
LARGO BASELICE n. SC piano: T;

Ultima planimetria in atti