



ELABORATO PLANIMETRICO	Completato da: Accioli Pierluigi	Iscritto all'albo: Geometri	Prov. di: Aquila	N. 2008
Comune di: L'Aquila	Sessione: 4	Foglio: 30	Particella: 1665	Prospetto: 2015
Dimostrazione grafica dei subalterni				
Tipo Mappale n. 209382 del 16/12/2013 Scala 1 : 500				

PIANTA PIANO TERRA

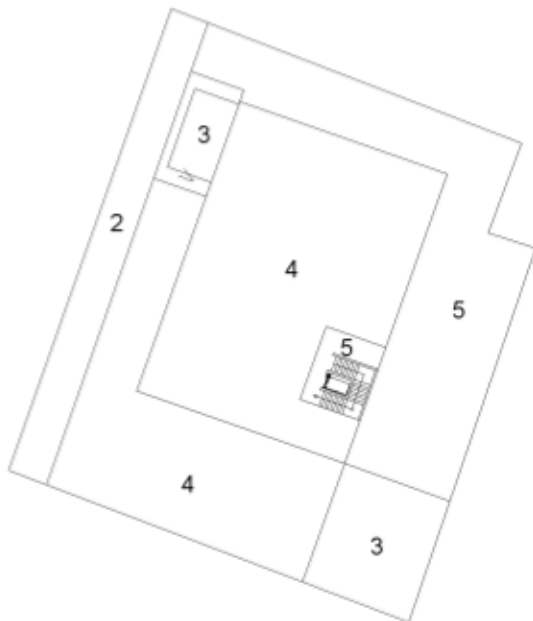

PIANTA PRIMO PIANO

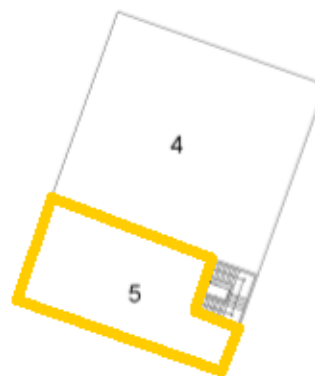

PIANTA SECONDO PIANO



Agenzia delle Entrate
CATASTO FABBRICATI
Ufficio Provinciale di L'Aquila

Ultima planimetria in atti

Data: 15/01/2021 - n. T253075 - Richiedente: Telematico

Totale schede: 1 - Formato di acquisizione: A3(297x420) - Formato stampa richiesto: A4(210x297) - Fattore di scala non utilizzabile