



ELABORATO PLANIMETRICO	Compiato da: Accioli Pierluigi	Iscritto all'albo: Geometri	Prov. L' Aquila	N. 2008
Comune di L'Aquila	Sessione: 4	Foglio: 30	Particella: 1665	Prospetto: 2015
Dimostrazione grafica dei subalterni				
Tipo Mappale n. 209382 del 16/12/2013 Scala 1 : 500				

Agenzia delle Entrate
CATASTO FABBRICATI
Ufficio Provinciale di L' Aquila

PIANTA PIANO TERRA

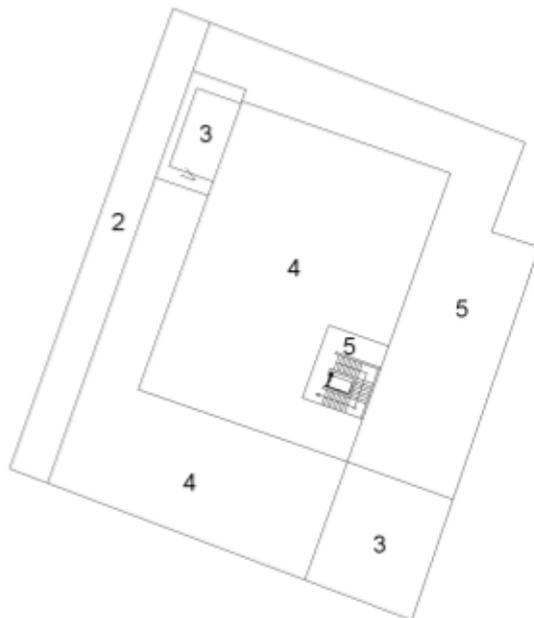

PIANTA PRIMO PIANO

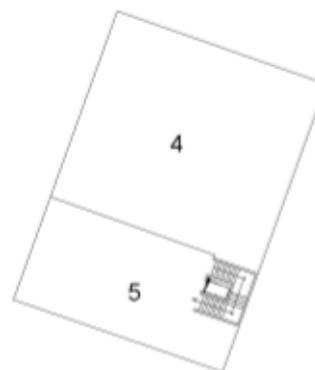

PIANTA SECONDO PIANO

