

**Agenzia del Territorio
CATASTO FABBRICATI
Ufficio Provinciale di
Frosinone**

Dichiarazione protocollo n. 222571 del 26/11/2002

Planimetria di u.i.u. in Comune di Frosinone

Localita' Casale

civ. SNC

Identificativi Catastali:

Sezione:

Foglio: 25

Particella: 1179

Subalterno: 1

Compilata da:
Mizzoni Francesco

Iscritto all'albo:
Ingegneri


Prov. Frosinone

N. 357

Scheda n. 1

Scala 1:500

PIANTA PIANO TERRA.

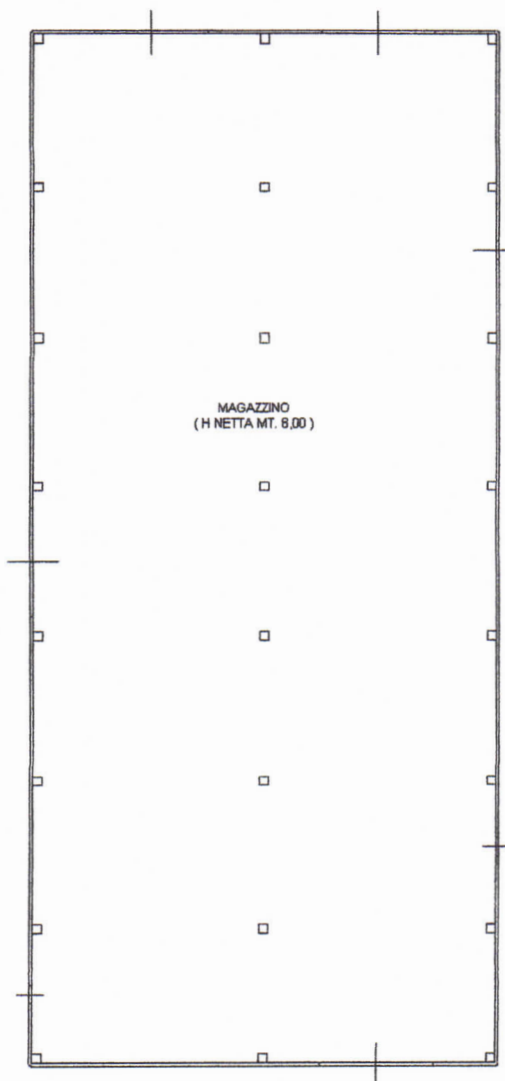

Catasto dei Fabbricati - Situazione al 14/05/2013 - Comune di FROSINONE(D810) - < Foglio: 25 Particella: 1179 - Subalterno 1 ->
VIA DEL CASALE SNC piano: T;

Ultima Planimetria in atti

Dichiarazione protocollo n. 222571 del 26/11/2002

Planimetria di u.i.u. in Comune di Frosinone

'Localita' Casale

civ. SNC

**Agenzia del Territorio
CATASTO FABBRICATI
Ufficio Provinciale di
Frosinone**

Identificativi Catastali:

Sezione:
Foglio: 25

Particella: 1179

Subalterno: 2

Compilata da:
Mizzoni Francesco

Iscritto all'albo:
Ingegneri


Prov. Frosinone

N. 357

Scheda n. 1

Scala 1:100

PIANO TERRA

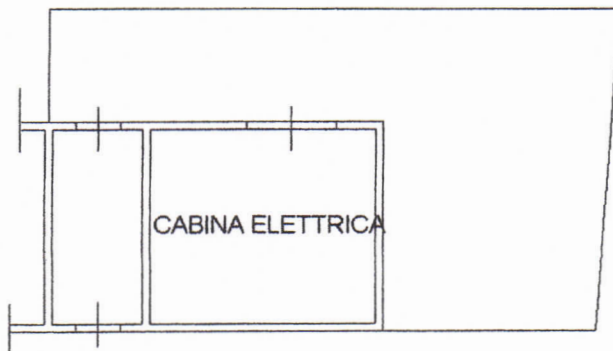

H=2.50



Catasto dei Fabbricati - Situazione al 14/05/2013 - Comune di FROSINONE(D810) - < Foglio: 25 Particella: 1179 - Subalterno 2 >
VIA DEL CASALE SNC piano: I;

Ultima Planimetria in atti