


Agenzia del Territorio
CATASTO FABBRICATI
Ufficio Provinciale di
Varese

Dichiarazione protocollo n. _____ del _____	
Planimetria di u.i.u. in Comune di Busto Arsizio	
Via Gorizia	civ. 13
Identificativi Catastali: Sezione: BU Foglio: 11 Particella: 32886 Subalterno: 171	Compilata da: Innecco Biagio Iscritto all'albo: Geometri Prov. Varese N. 959

Scheda n. 1 Scala 1:200

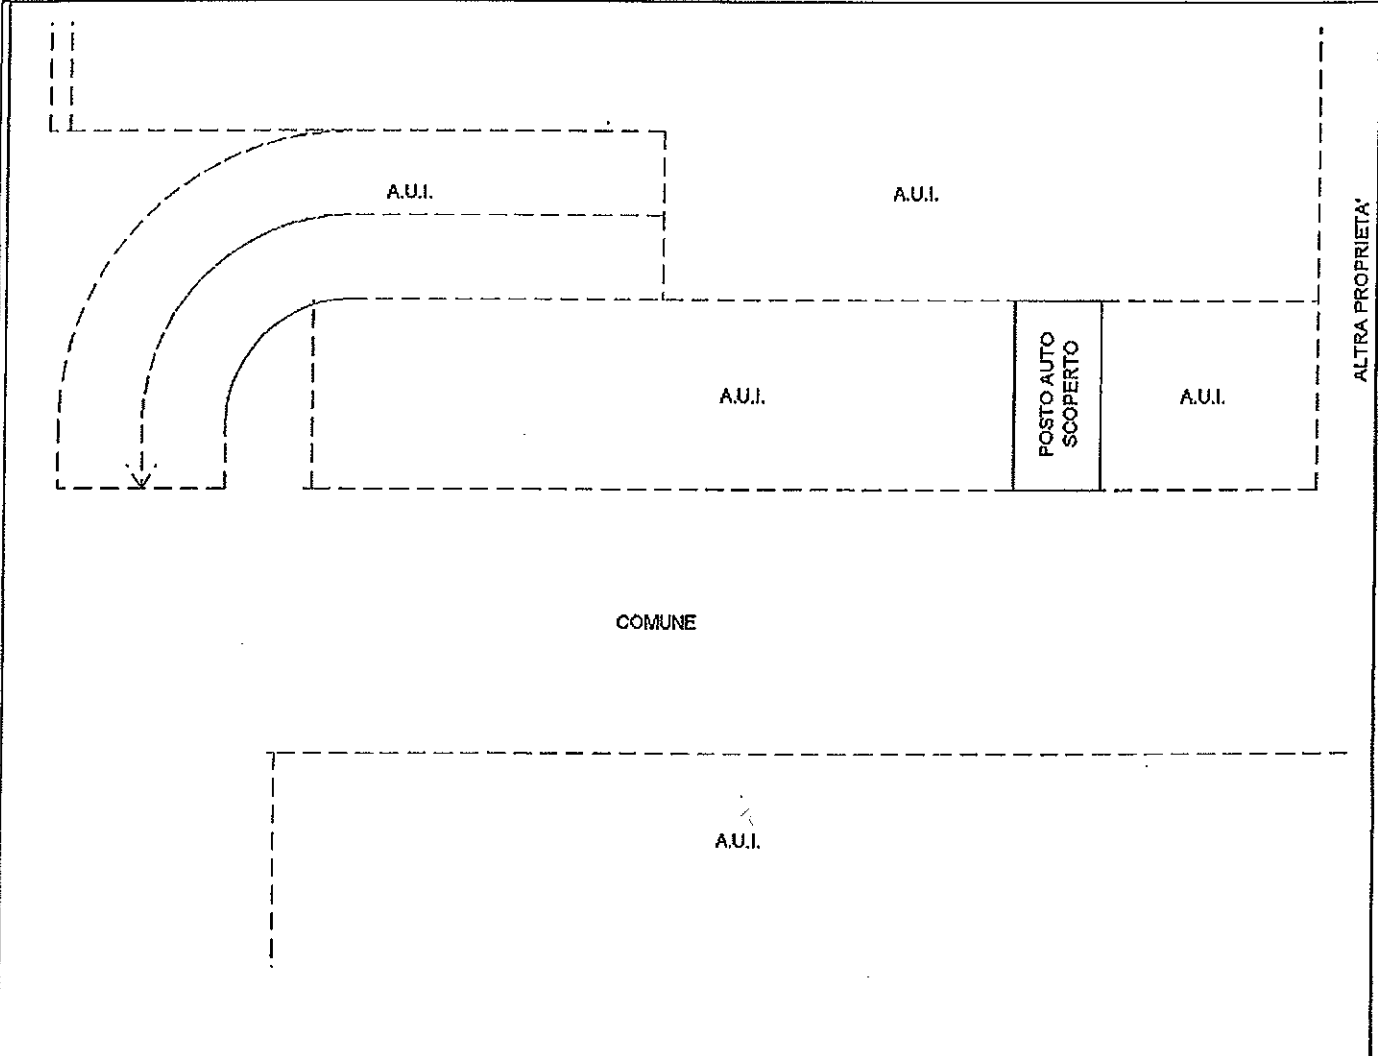


PIANTA PIANO TERRA

Stampa circolare: GEOM. INNECCO BIAGIO COLLEGO GEOMETRI VARESE 959
Firma manoscritta
Compasso

**Agenzia del Territorio
CATASTO FABBRICATI
Ufficio Provinciale di
Varese**

Dichiarazione protocollo n. _____ del _____	
Planimetria di u.i.u. in Comune di Busto Arsizio	
Via Gorizia	civ. 13
Identificativi Catastali: Sezione: BU Foglio: 11 Particella: 32886 Subalterno: 73	Compilata da: Innecco Biagio Iscritto all'albo: Geometri Prov. Varese N. 959

Scheda n. 1 Scala 1:200

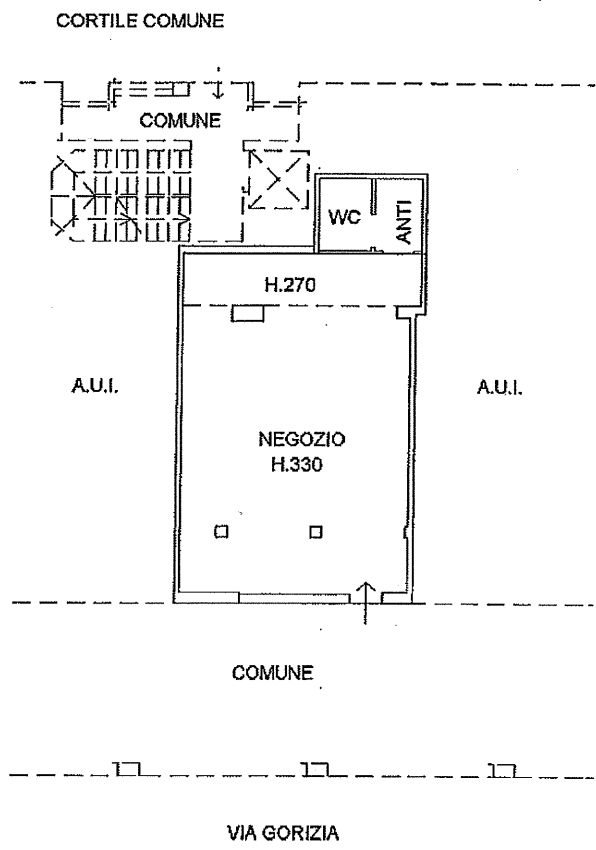

INNECCO BIAGIO
COLLEGIO
GEOMETRI
VARESE
959

A circular professional stamp for Innecco Biagio, a geometer in Varese, with the number 959. Below the stamp is a handwritten signature and a north arrow symbol with the letter 'N' inside a circle.