



Identificativi Catastali:
Sezione: A
Foglio: 26
Particella: .1514/3
Subalterno: 5

Compilata da:
Brughini Antonio
Iscritto all'albo:
Ingegneri
Prov. Perugia N. A571


cheda n. 1 Scala 1:200

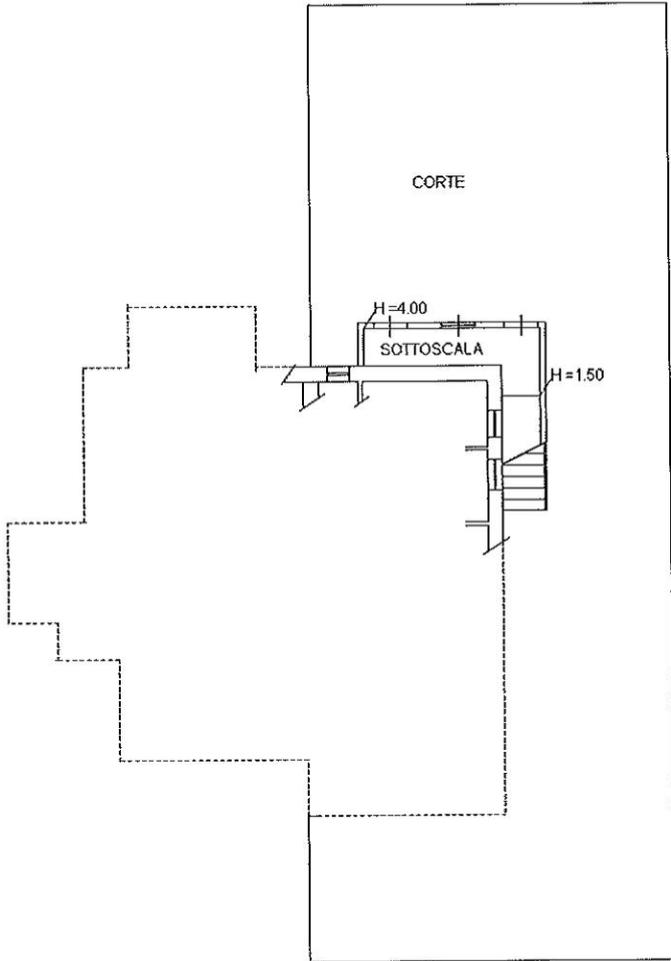

PIANTA PIANO TERRA


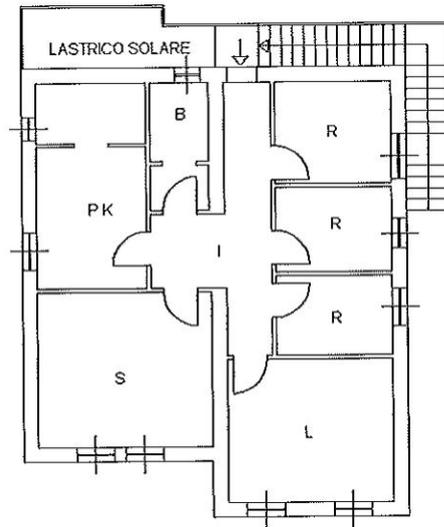


PIANTA PIANO PRIMO H=3.15

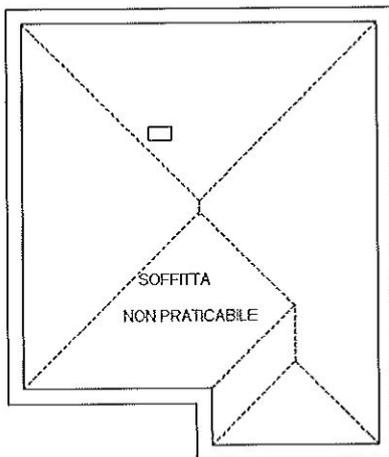

PIANTA SOFFITTA

FIGURA DI MAPPA
C.C. DI MONFALCONE
F.M. 26
SCALA 1:1000

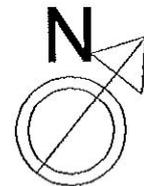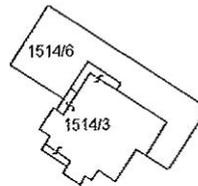

F.M. 26
PART. .1514/3
SUB 5