

**Agenzia del Territorio
CATASTO FABBRICATI
Ufficio Provinciale di
Perugia**

Dichiarazione protocollo n. PG0390787 del 18/10/2011

Planimetria di u.i.u. in Comune di Corciano

Via Ciro Menotti (san Mariano)

civ. SNC

Identificativi Catastali:

Sezione:

Foglio: 51

Particella: 946

Subalterno: 10

Compilata da:
Brughini Antonio


Iscritto all'albo:
Ingegneri

Prov. Perugia


N. 00571

Scheda n. 1

Scala 1:100

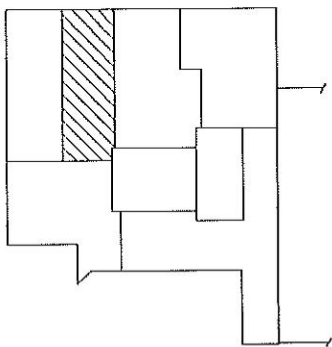

part.lla 945 sub9

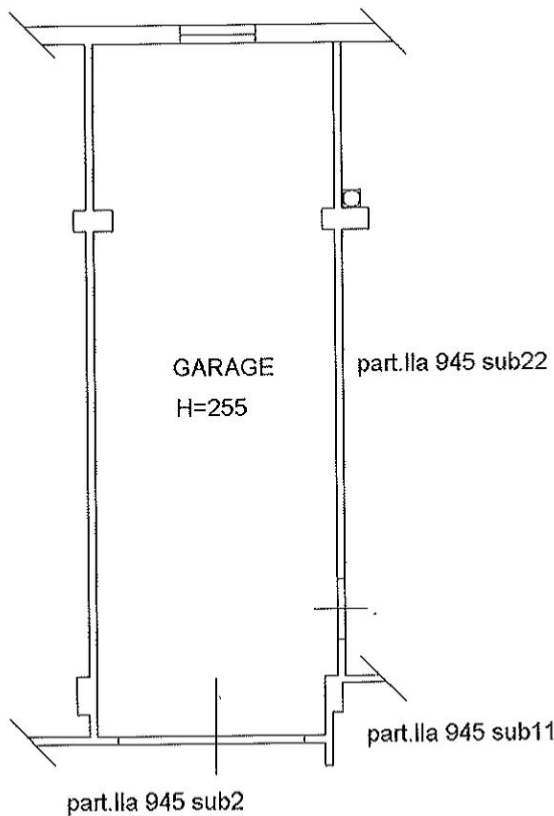

PIANTA PIANO INTERRATO S1



Foglio 51
Part.lla945 sub10

Ultima Planimetria in atti

Catasto dei fabbricati - Situazione al 22/04/2013 - Comune di CORCIANO(C990) - Foglio: 51 - Particella: 945 - Subalterno 10 - VIA CIRO MENOTTI SNC piano: S1;

**Agenzia del Territorio
CATASTO FABBRICATI
Ufficio Provinciale di
Perugia**

Dichiarazione protocollo n. PG0390787 del 18/10/2011

Planimetria di u.i.u. in Comune di Cordiano

Via Ciro Menotti (san Mariano)

civ. SNC

Identificativi Catastali:

Sezione:

Foglio: 51

Particella: 946

Subalterno: 22

Compilata da:
Brughini Antonio


Iscritto all'albo:
Ingegneri

Prov. Perugia


N. 00571

Scheda n. 1

Scala 1:100

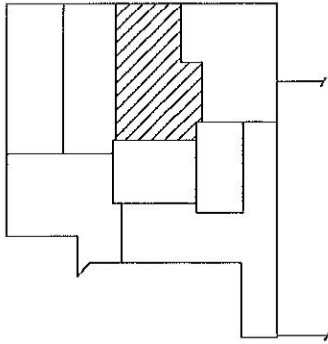

part.lla 945 sub10

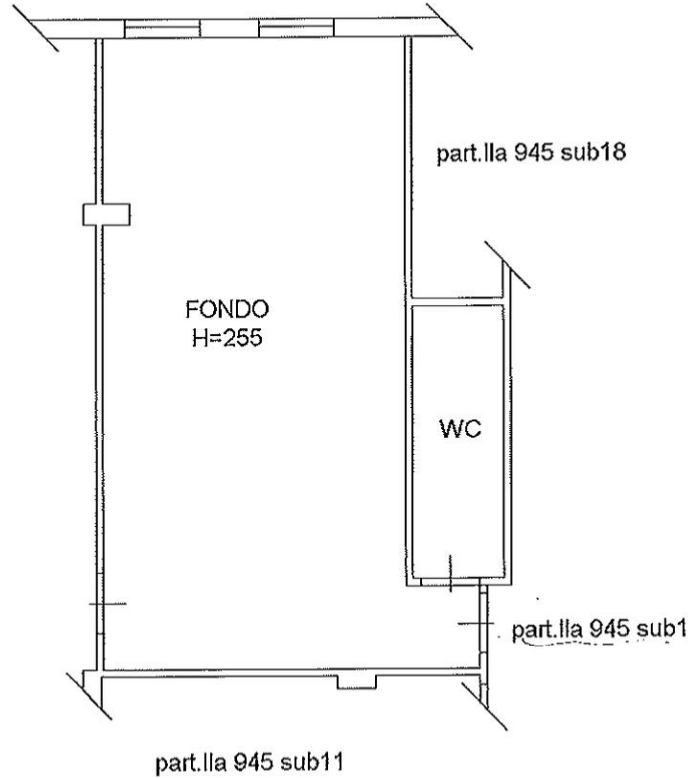

PIANTA PIANO INTERRATO S1



Foglio 51
Part.lla945 sub22

Catasto dei fabbricati - Situazione al 22/04/2013 - Comune di CORDIANO (C990) - < Foglio: 51 Particella: 945 - Subalterno 22 >
VIA CIRO MENOTTI SNC piano: S1;

Ultima Planimetria in atti