
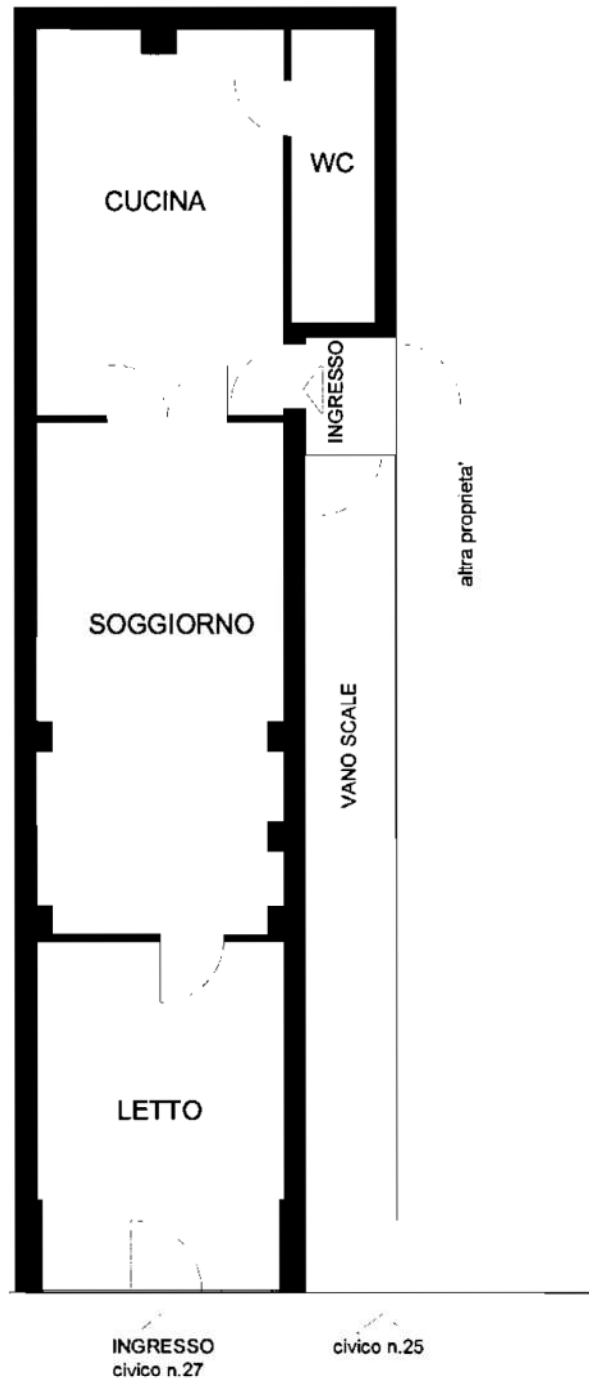


Sup. commerciale = 79,32 mq

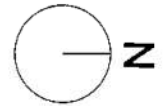

VIA FRANCESCO CURZIO DEI MILLE

PIANTA PIANO TERRA
scala 1:100