

**Agenzia del Territorio
CATASTO FABBRICATI
Ufficio Provinciale di
Bergamo**

Dichiarazione protocollo n. 000238810 del 16/07/2002

Planimetria di u.i.u. in Comune di Fara Gera D'adda

Via Treviglio

civ.

Identificativi Catastali:

Sezione: MM

Foglio: 7

Particella: 4458

Subalterno: 21

Compilata da:
Biffi Enrica Lucia


Iscritto all'albo:
Geometri

Prov. Bergamo


N. 3105

Scheda n. 1


Scala 1:200

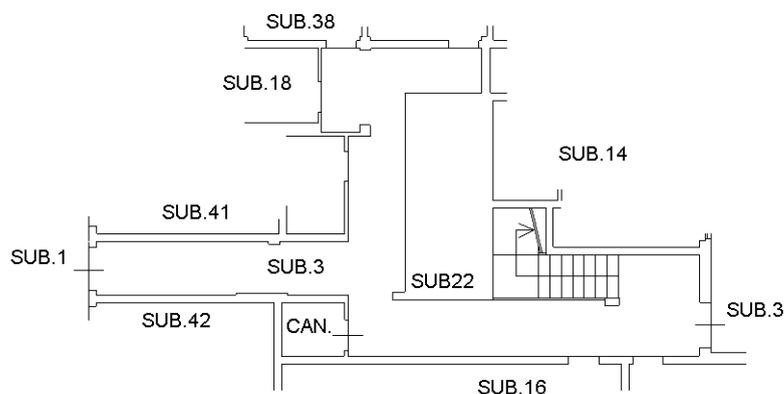

PIANTA PIANO TERRA
H.=Mt.2.40

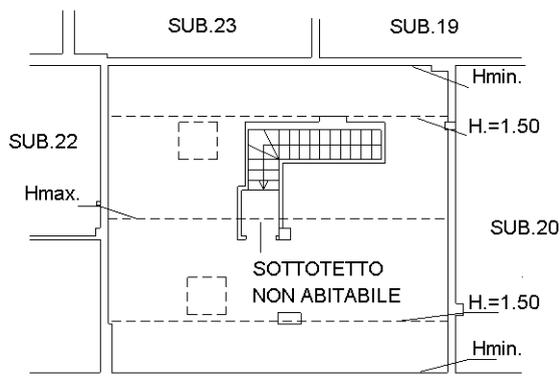


PIANTA PIANO SOTTOTETTO
Hmin.=Mt.1.00
Hmax.=Mt.2.50

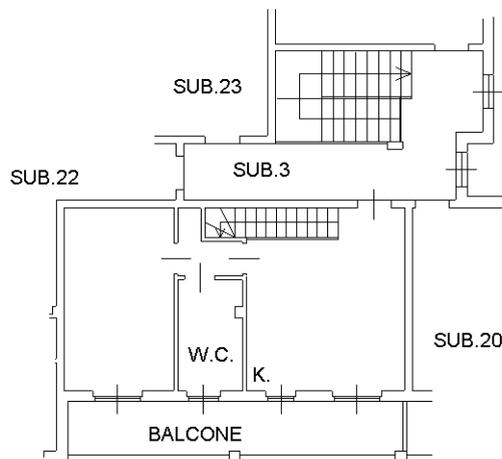

PIANTA PIANO SECONDO
H.=Mt.2.70

Ultima planimetria in atti

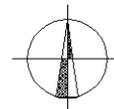

Catasto dei Fabbricati - Situazione al 11/06/2019 - Comune di FARA GERA D'ADDA (D490) - < Sez.Urb.: MM - Foglio: 7 - Particella: 4458 - Subalterno: 21 >
VIA TREVIGLIO piano: 2-3-T;

**Agenzia del Territorio
CATASTO FABBRICATI
Ufficio Provinciale di
Bergamo**

Dichiarazione protocollo n. 000238810 del 16/07/2002

Planimetria di u.i.u. in Comune di Fara Gera D'adda

Via Treviglio

civ.

Identificativi Catastali:

Sezione: MM

Foglio: 7

Particella: 4458

Subalterno: 36

Compilata da:

Biffi Enrica Lucia

Iscritto all'albo:

Geometri

Prov. Bergamo



N. 3105

Scheda n. 1

Scala 1:200

PIANTA PIANO TERRA

H= mt 2,40

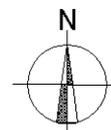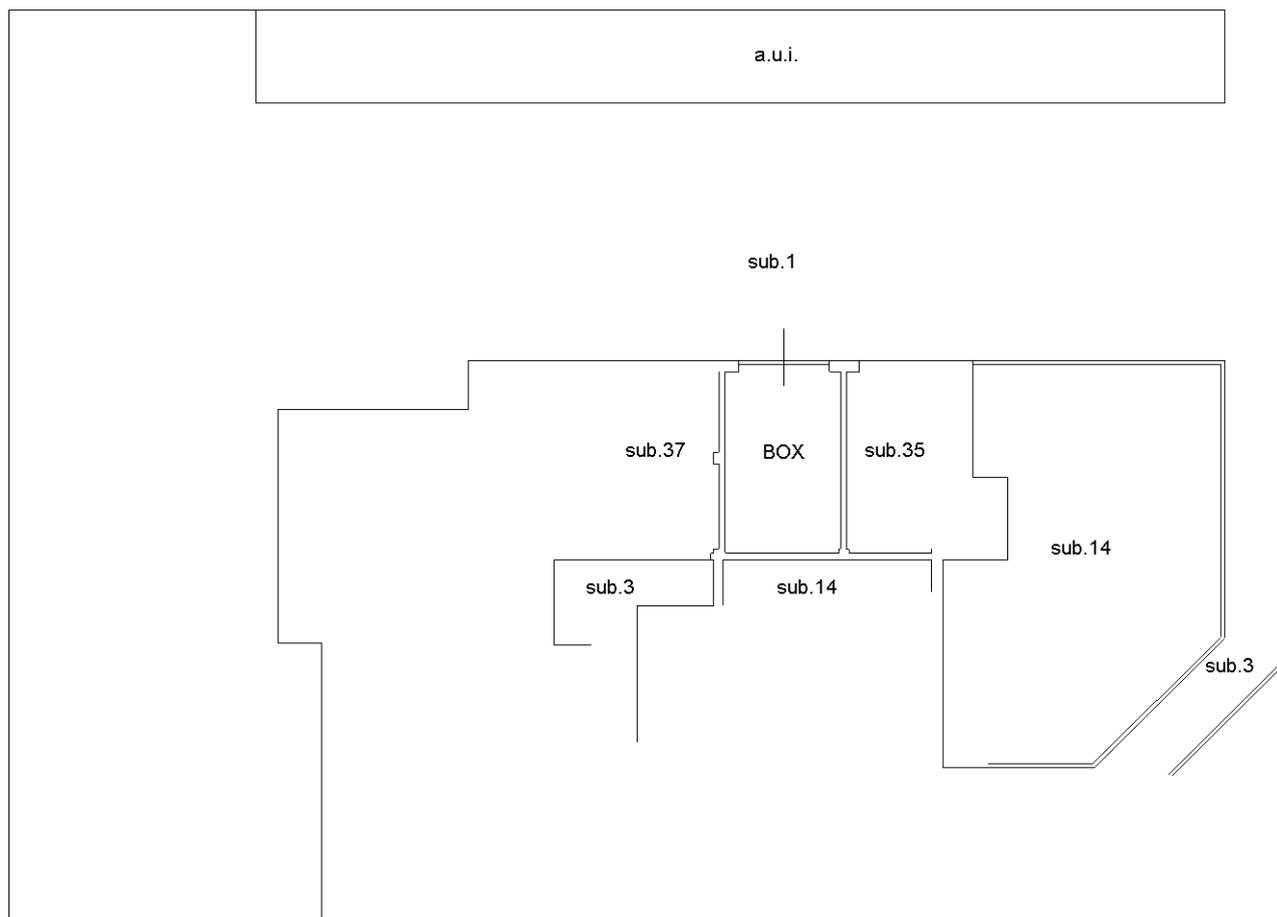

Ultima planimetria in atti

Catasto dei Fabbricati - Situazione al 11/06/2019 - Comune di FARA GERA D'ADDA (D490) - < Sez.Urb.: MM - Foglio: 7 - Particella: 4458 - Subalterno: 36 >
VIA TREVIGLIO piano: T;