



<b>ELABORATO PLANIMETRICO</b>		Compilato da: Drago Massimo		Iscritto all'albo: Ingegneri		Prov. Padova		N. 1837	
Comune di Monselice		Sezione: B		Foglio: 41		Protocollo n. PD0127266		del 25/05/2004	
Dimostrazione grafica dei subaltri.				Tipo Mappala n.		del		Scala 1 : 1000	

**Agenzia del Territorio**  
**CATASTO FABBRICATI**  
 Ufficio provinciale di Padova

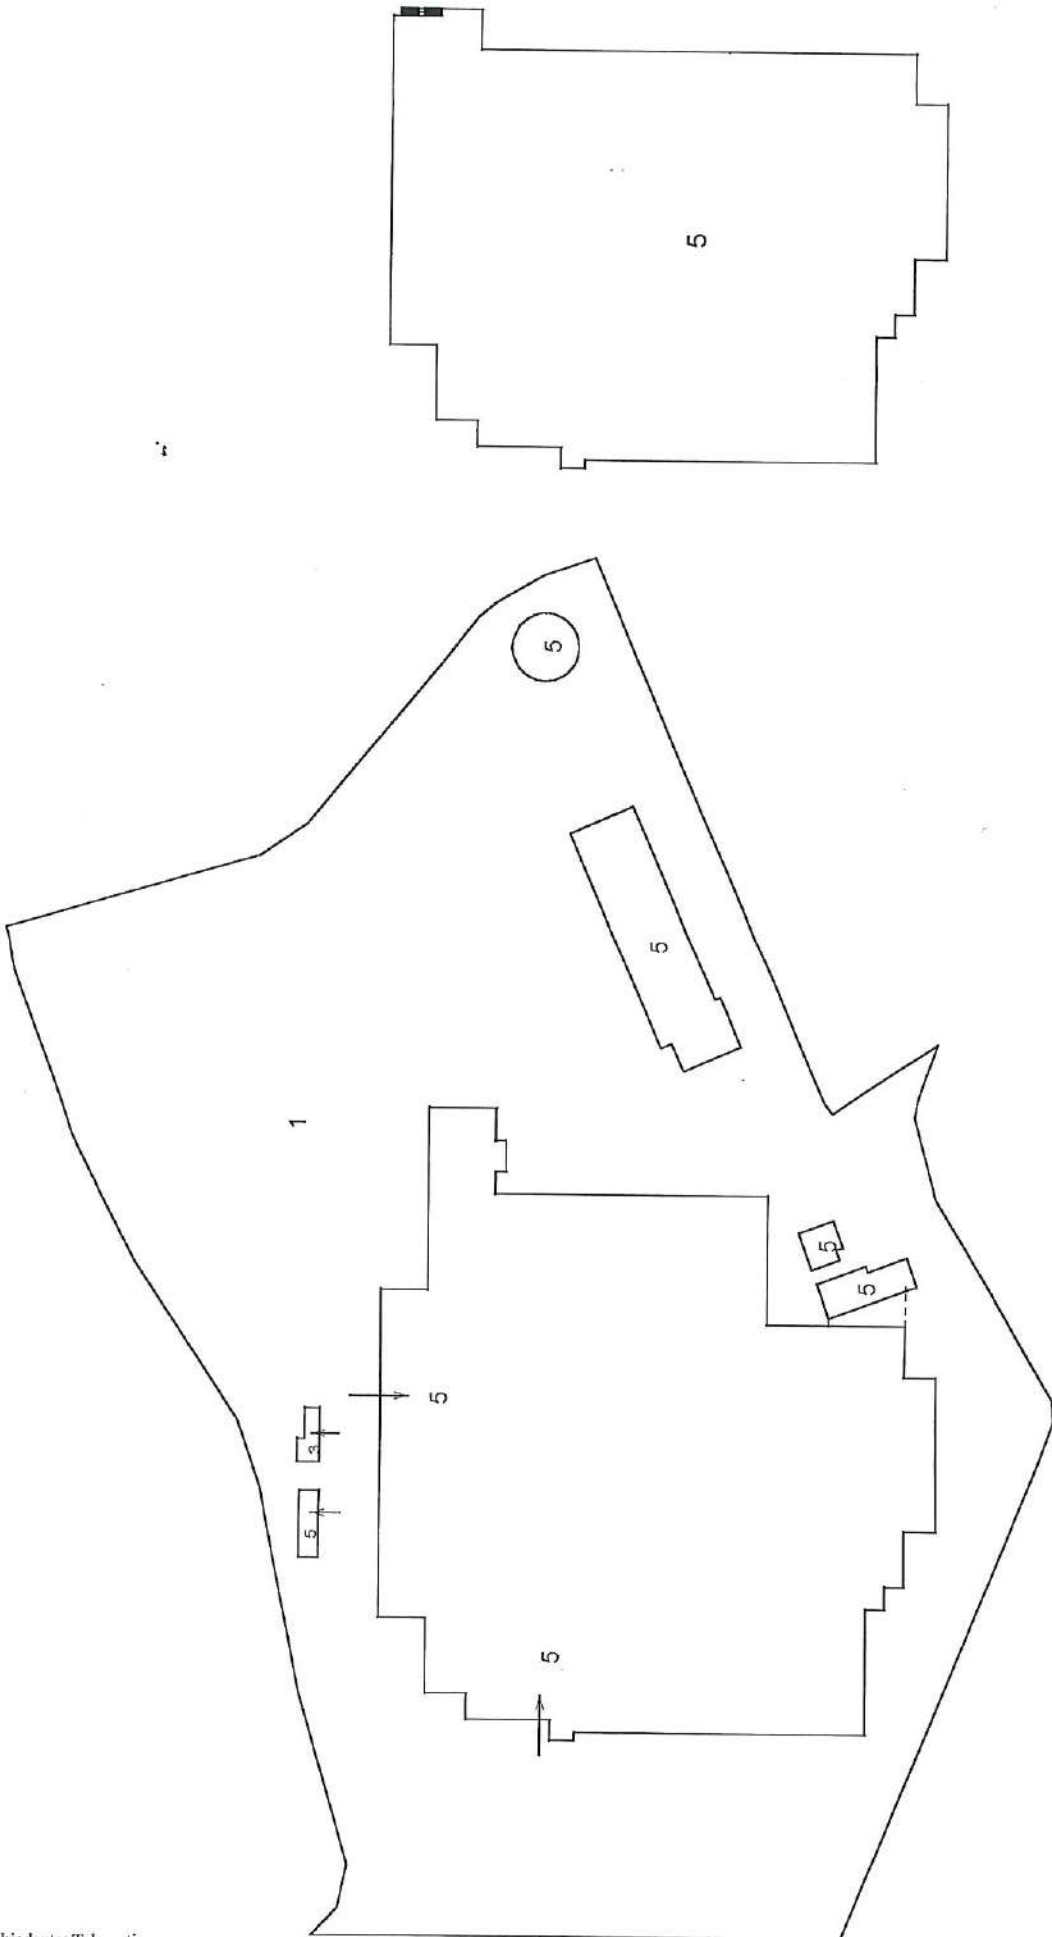

PIANO PRIMO

PIANO TERRA

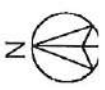

Agenzia del Territorio  
**CATASTO FABBRICATI**  
Ufficio provinciale di  
Padova

Dichiarazione protocollata n. PD0127266 del 25/05/2004  
Planimetria di u.i.u. in Comune di Monselice  
Via Rovigana

civ. 47


Identificativi Catastali:  
Sezione: B  
Foglio: 41  
Particella: 151  
Subalterno: 5

Compilata da:  
Drago Massimo  
Iscritto all'albo:  
Ingegneri  
Prov. Padova N. 1837

Scala 1:1000

n. 1


QUADRO D'UNIONE

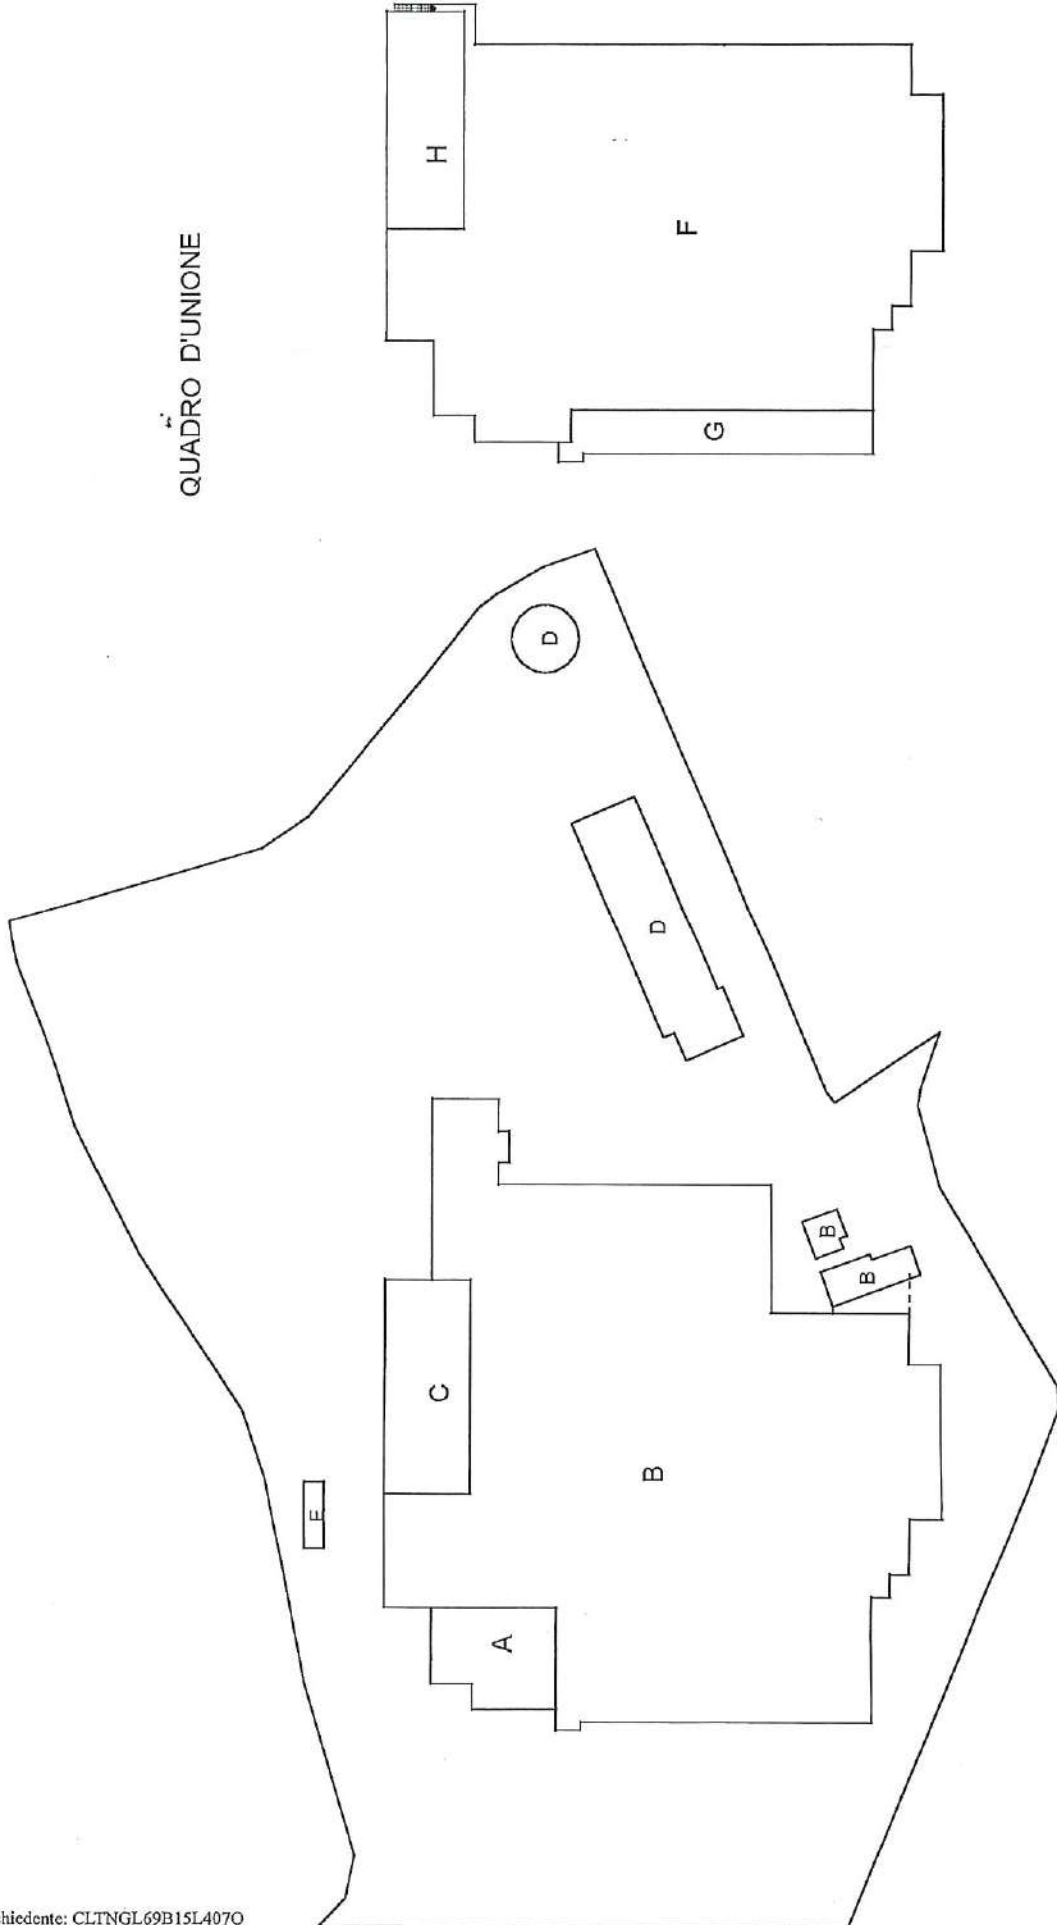

PIANO PRIMO

PIANO TERRA



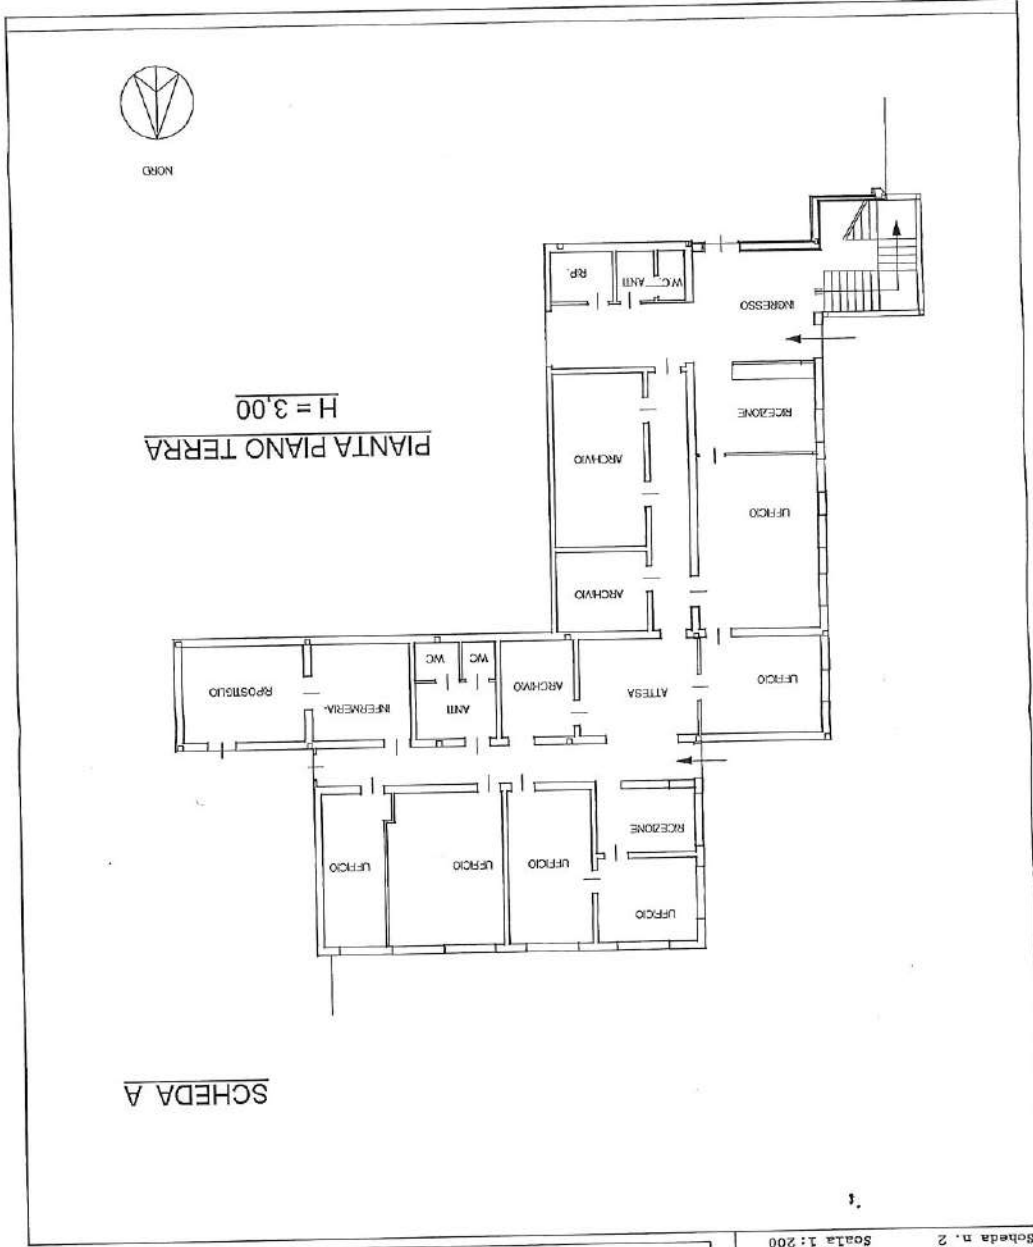

Dichiarazione protocollo n° PD0127266 del 25/05/2004 in Comune di Monselice Via Rovigiana cat. 47		Identificativo Catastale: Sezione: B Foglio: 41 Particella: 151 Subalterno: 5	Prov. Padova N. 1837
Completata da: Drago Massimo Ingegnere		Scheda n. 2 Scala 1:200	

**AGENZIA DEL TERRITORIO**  
**CATASTO FABBRICATI**  
**Padova**  
 Ufficio Provinciale di

Agenzia del Territorio  
**CATASTO FABBRICATI**  
Ufficio provinciale di  
Padova

Dichiarazione protocollo n. PD0127266 del 25/05/2004  
Planimetria di u.i.u. in Comune di Monselice  
Via Rovigiana

civ. 47

Identificativi Catastali:  
Sezione: B  
Foglio: 41  
Particella: 151  
Subalterno: 5



Completata da:  
Drago Massimo  
Iscritto all'albo:  
Ingegneri  
Prov. Padova  
N. 1837

Scala 1: 500

n. 3

**SCHEDA B**


**PIANTA PIANO TERRA**

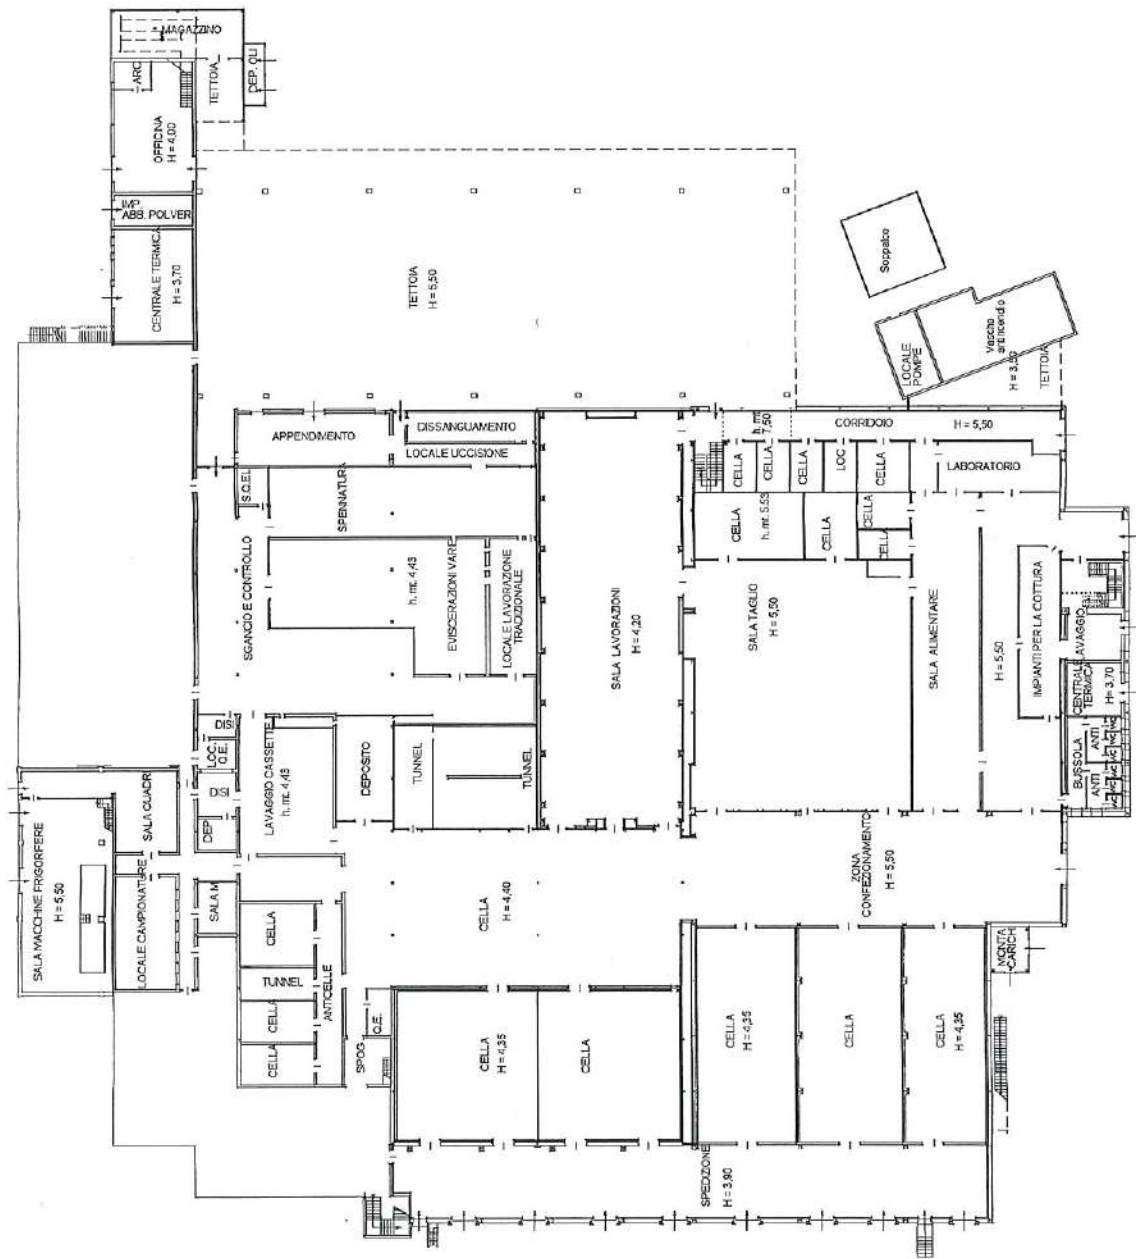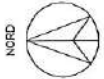

AGENZIA DEL TERRITORIO  
CATASTO PROVINCIALE DI  
PADOVA

Scheda n. 4 Scala 1:200

Dichiarazione protocollo n° PD0127266 del 25/05/2004 Pianimetria di u.l.v. in Comune di Monselice		Via Rovigiana 04v. 47	
Identificativi Catastali: Sezione: B Foglio: 41 Particella: 151 Subalterno: 5		Completata da: Drago Massimo Iscritto all'Albo: Ingegneri Prov. Padova N. 1837	

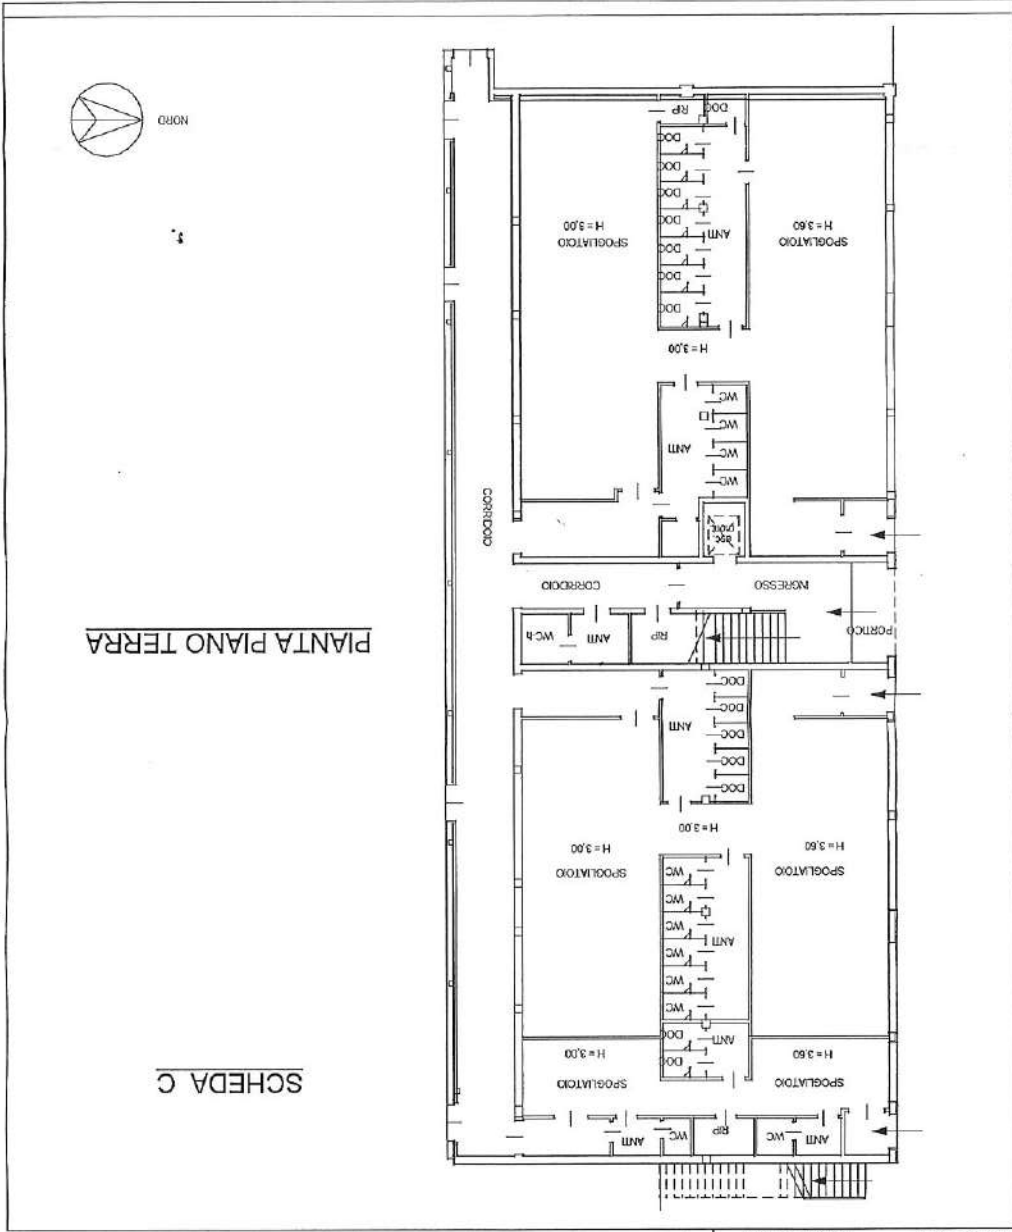

Agenzia del Territorio  
**CATASTO FABBRICATI**  
Ufficio provinciale di  
Padova

Dichiarazione protocollo n. PD0127266 del 25/05/2004  
Planimetria di v.i.n. in Comune di Monselice  
Via Rovigiana

Scala 1: 200

Foglio n. 5



Compilata da:  
Drago Massimo  
Iscritto all'albo:  
Ingegneri  
Prov. Padova

N. 1837

Identificativi Catastali:  
Sezione: B  
Foglio: 41  
Particella: 151  
Subalterno: 5

civ. 47

SCHEDA D

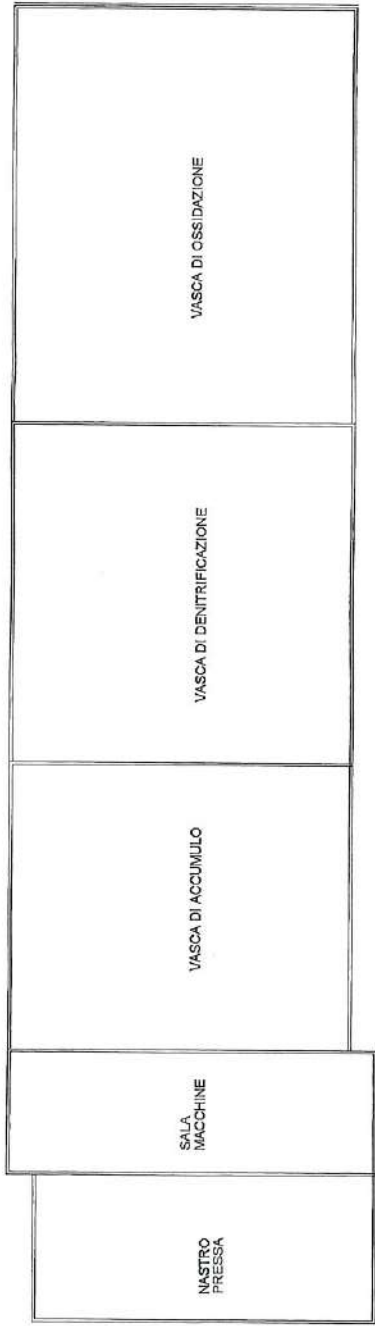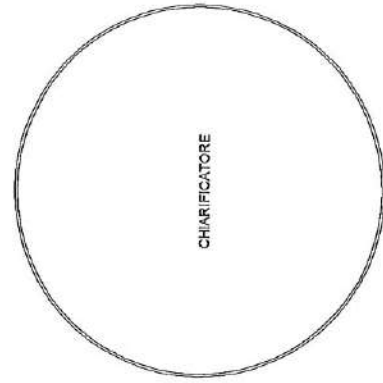

PIANTA PIANO TERRA

NORD




Agenda del Territorio  
CATASTO FABBRICATI  
Ufficio Provinciale di  
Padova

Scheda n. 6  
Scala 1:200

Dichiarazione protocolla n° PD0127266 del 25/05/2004 Pianimetria di u.l.n. in Comune di Monselice	
Via Rovigiana alt. 47	
Identifikativni podatci: Sezione: B Foglio: 41 Particella: 151 Subalterno: 5	Completata da: Drago Massimo Iscritto all'albo: Ingegneri Prov. Padova N. 1837

SCHEDE E

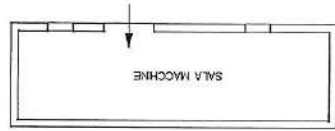

PIANTA PIANO TERRA  
H = 4,50



Agenzia del Territorio  
**CATASTO FABBRICATI**  
Ufficio provinciale di  
Padova

Scala 1: 500

n. 7

Dichiarazione protocollo n. PD0127266 del 25/05/2004  
Planimetria di v.i.u. in Comune di Monselice  
Via Rovigiana


civ. 47

Identificativi Catastali:  
Sezione: B  
Foglio: 41  
Particella: 151  
Subalterno: 5

Compilata da:  
Drago Massimo  
Iscritto all'albo:  
Ingegneri  
Prov. Padova

N. 1837

**SCHEDA F**

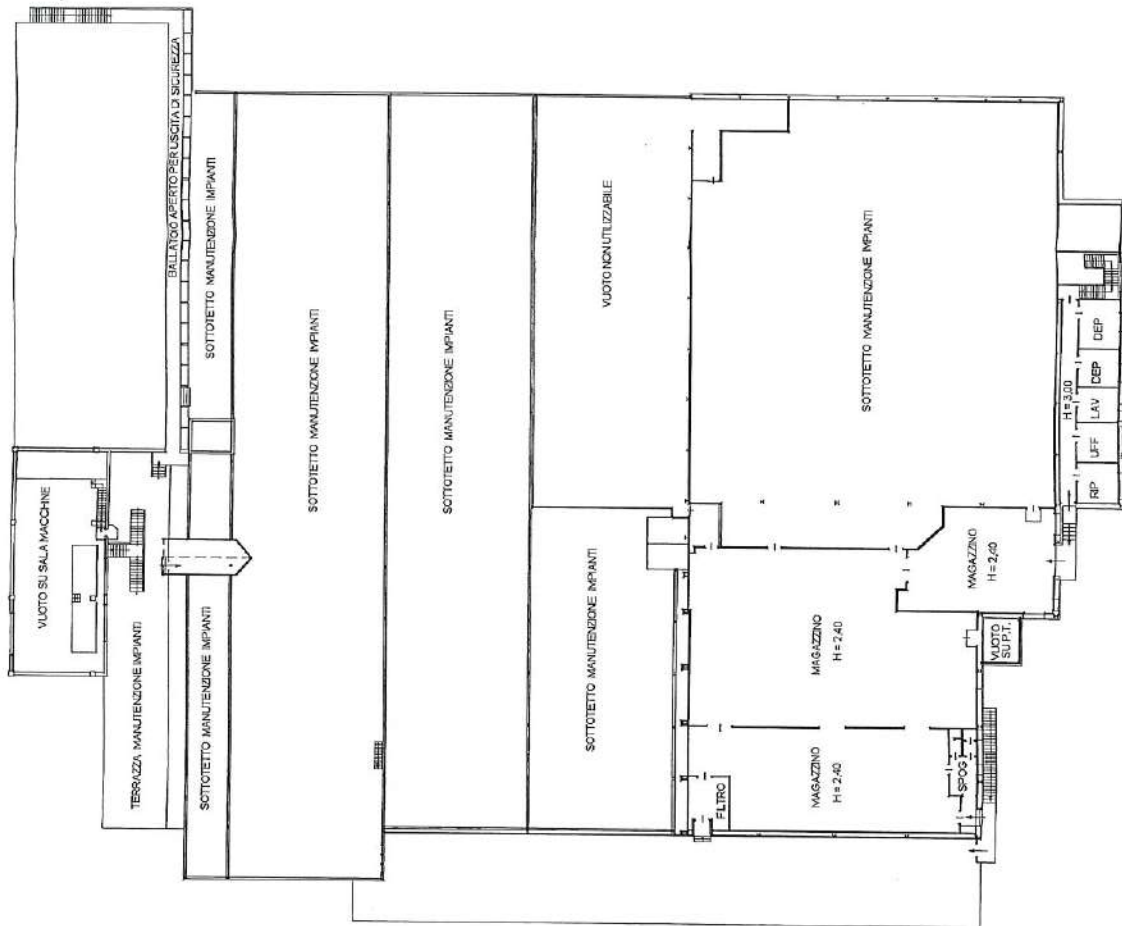

**PIANTA PIANO PRIMO**





Agenzia del Territorio  
**CATASTO FABBRICATI**  
Ufficio provinciale di  
Padova

Dichiarazione Protocollo n. PD0127266 del 25/05/2004  
Planimetria di u.i.u. in Comune di Monselice  
Via Rovigiana

civ. 47


Identificativi Catastali:  
Sezione: B  
Foglio: 41  
Particella: 151  
Subalterno: 5

Compilata da:  
Drago Massimo  
Iscritto all'albo:  
Ingegneri  
Prov. Padova  
N. 1837

Scala 1: 200

n. 8

SCHEDA G

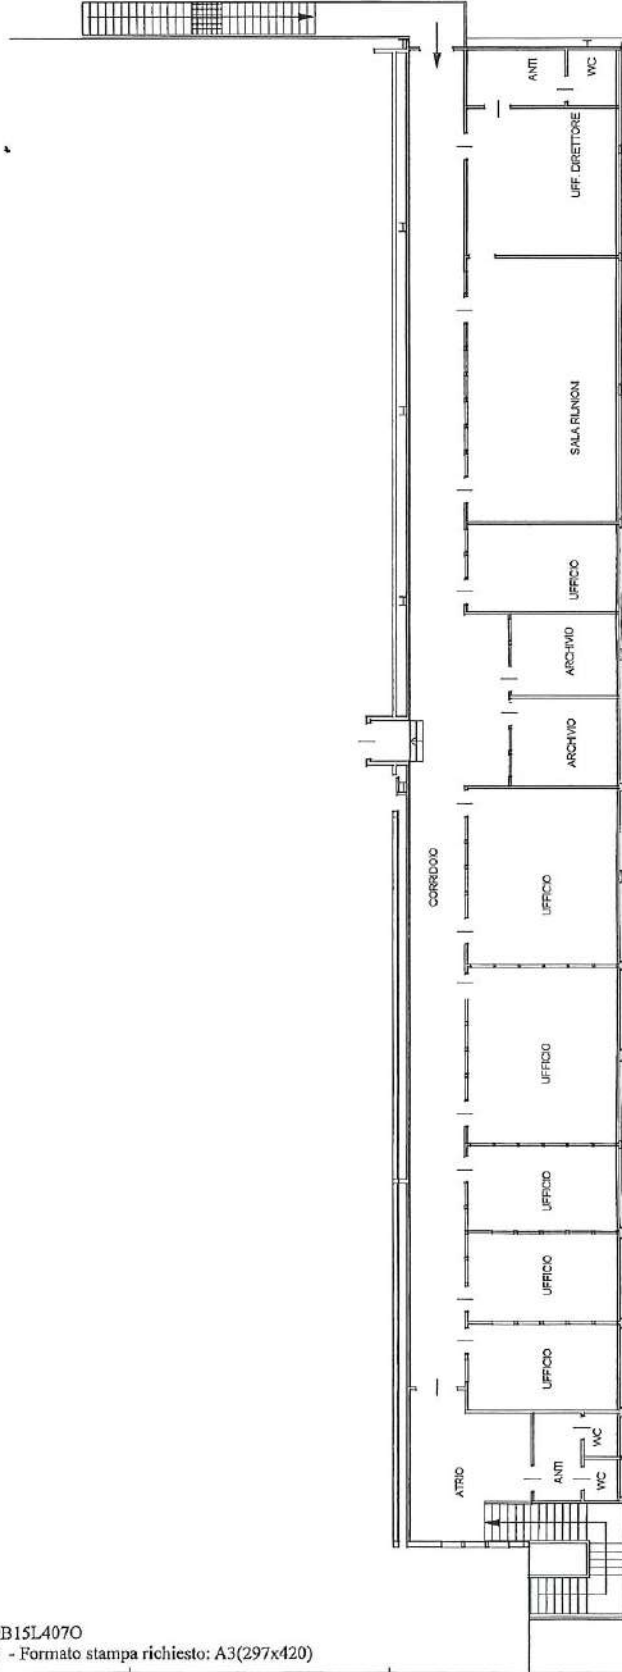


PIANTA PIANO PRIMO

H = 2,80



NORD

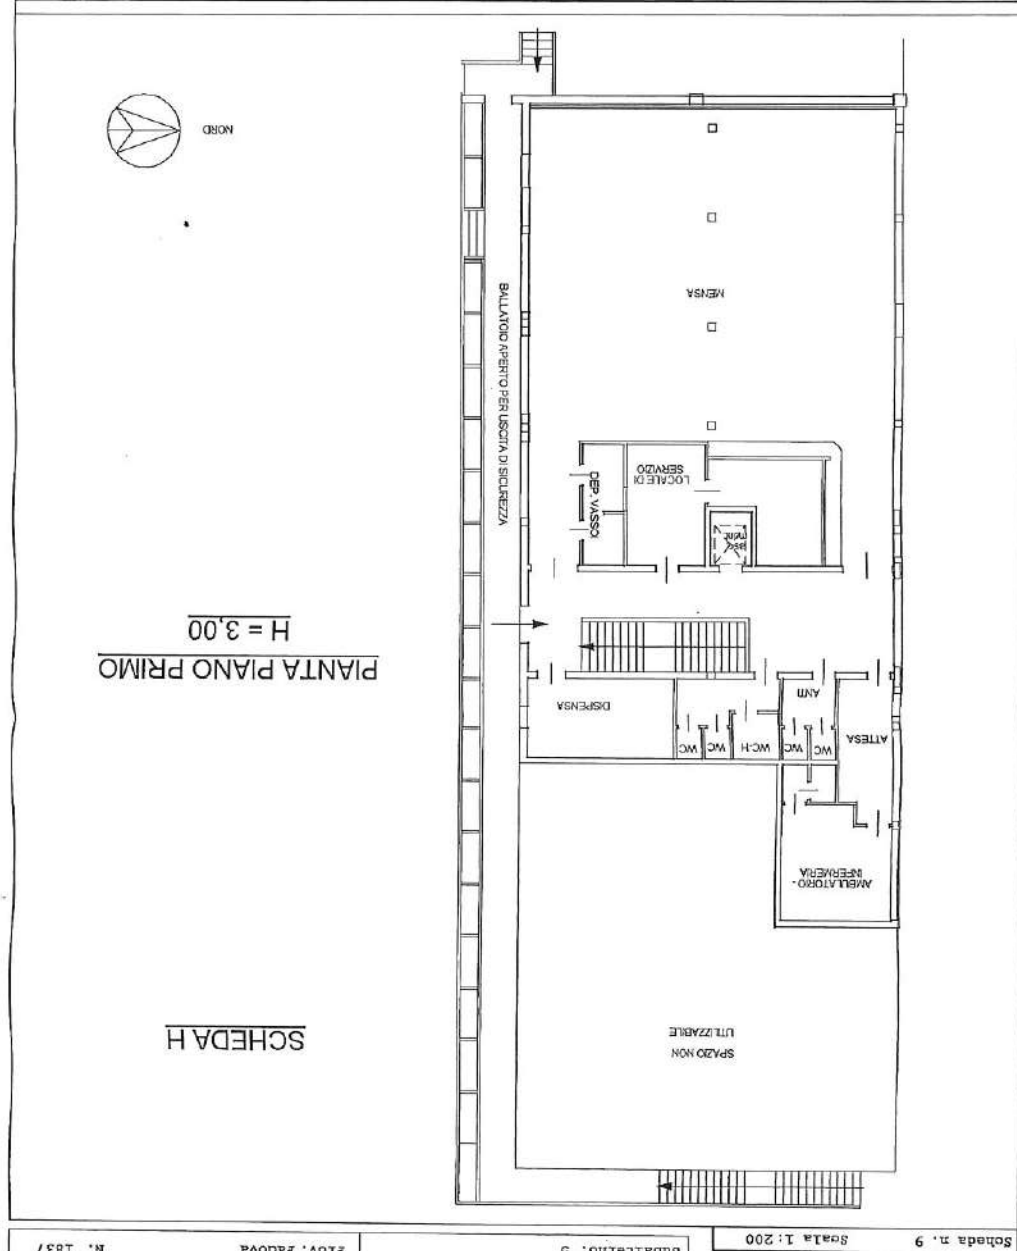


Scheda n. 9  
 Scala 1:200

Padova  
 Ufficio Provinciale di  
**CATASTO FABBRICATI**  
 Agenzia del Territorio

Dichiarazione protocollo n. PD0127266 del 25/05/2004 Pianimetria di u.s.n. in Comune di Monselice Via Rovigiana Identificativo Catastale:		Sezione: B Foglio: 41 Particella: 151 Subalterno: 5
Completata da: Drago Massimo	Ingegnere: Ing.	Prov. Padova N. 1837

**SCHEDA H**  
**Pianta Piano Primo**  
**H = 3,00**

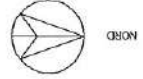

**Agenzia del Territorio**  
**CATASTO FABBRICATI**  
Ufficio Provinciale di  
**Padova**

Dichiarazione protocollo n. 000277383 del 02/10/2003

Planimetria di u.i.u. in Comune di Monselice

Via Rovigana

civ. 47

Identificativi Catastali:

Sezione: B

Foglio: 41

Particella: 151

Subalterno: 3

Compilata da:  
Drago Massimo


Iscritto all'albo:  
Ingegneri

Prov. Padova

N. 1837

Scheda n. 1

Scala 1:200

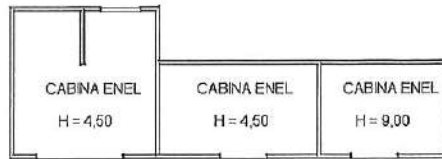

PIANTA PIANO TERRA

NORD



Ultima planimetria in atti

Data: 07/06/2019 - n. T47758 - Richiedente: CLTNGL69B15L4070

Totale schede: 1 - Formato di acquisizione: A4(210x297) - Formato stampa richiesto: A4(210x297)

Catasto dei Fabbricati - Situazione al 07/06/2019 - Comune di MONSELICE (F382) - < Foglio: 47 - Particella: 427 - Subalterno: 3 >  
STRADA ROVIGANA n. 47 piano: 1;