

**Agenzia del Territorio
CATASTO FABBRICATI
Ufficio Provinciale di
Ascoli**

Dichiarazione protocollo n. AP0014782 del 27/01/2012

Planimetria di u.i.u. in Comune di Ripatransone

Contrada Sanrustico

civ. SNC

Identificativi Catastali:

Sezione:

Foglio: 53

Particella: 465

Subalterno: 34


Compilata da:

Scheda n. 1

Scala 1:200


**DIFFORMITA'
NON ASSENTITA**

Apertura
collegamento sub
18

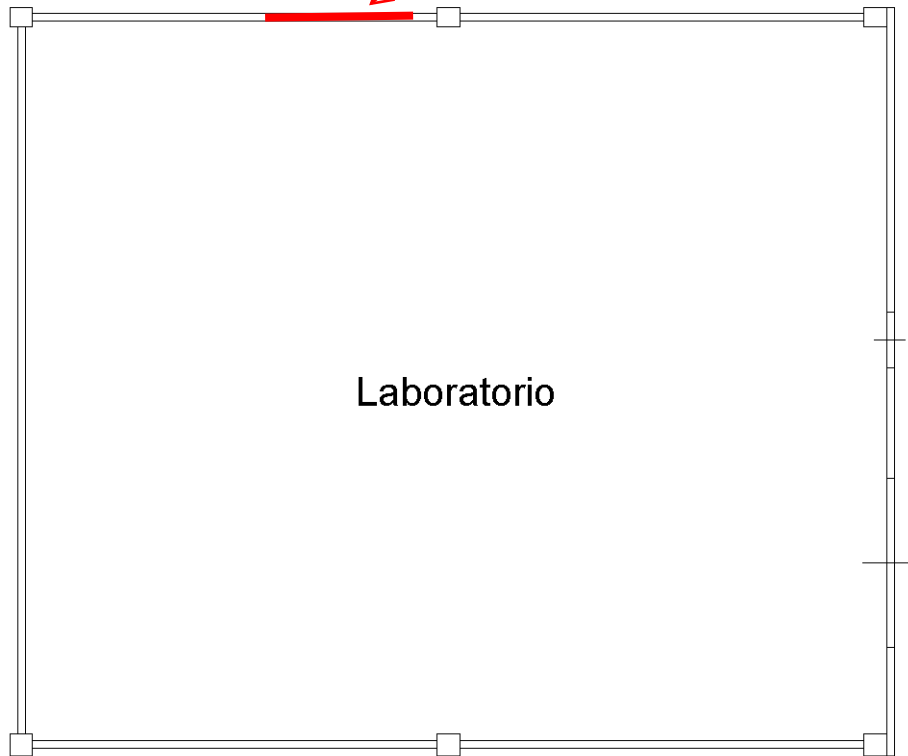

Laboratorio

**PIANTA PIANO TERRA
H= 6.50 m**

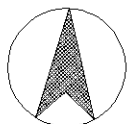

NORD