



Foglio: 53
Particella: 465
Subalterno: 34

Iscritto all'albo:
Geometri

Prov. Ascoli

gheda n. 1

Scala 1:200

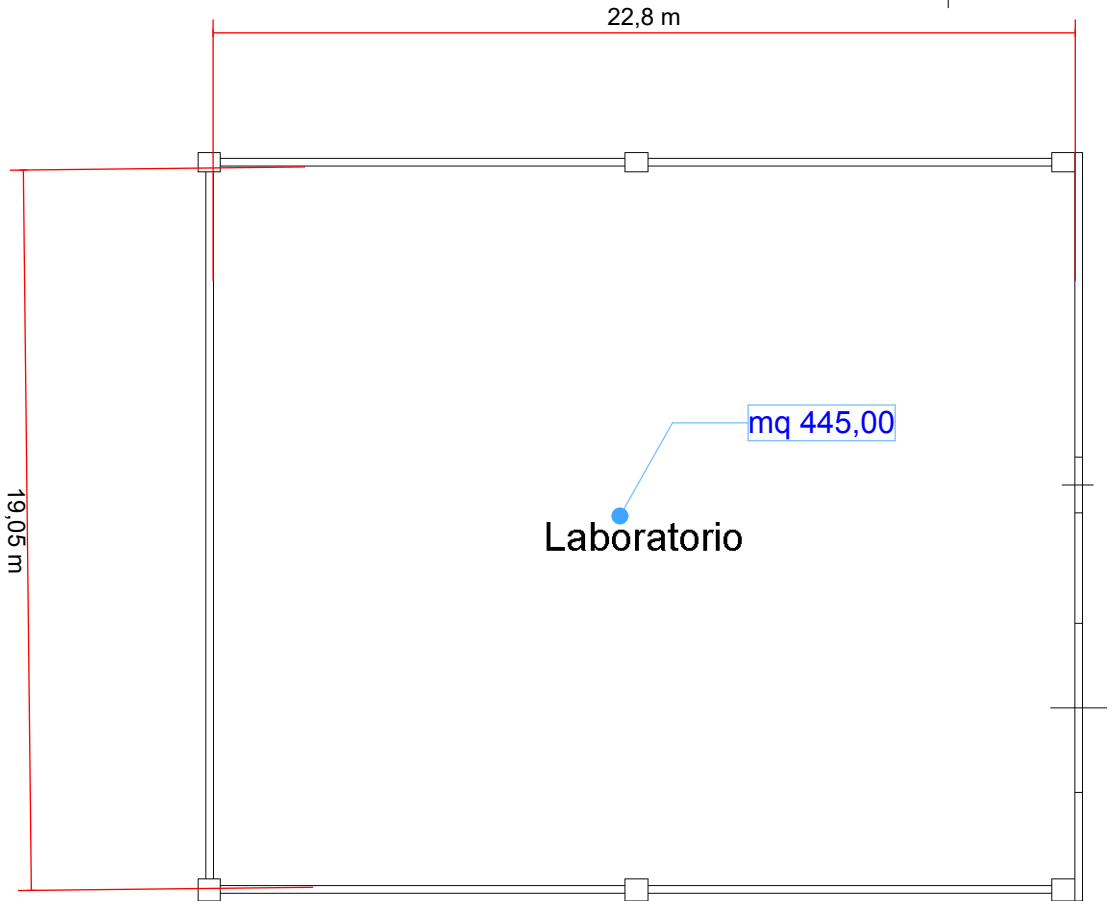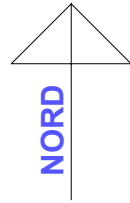

PIANTA PIANO TERRA
H= 6.50 m