



VIA CORNELIA

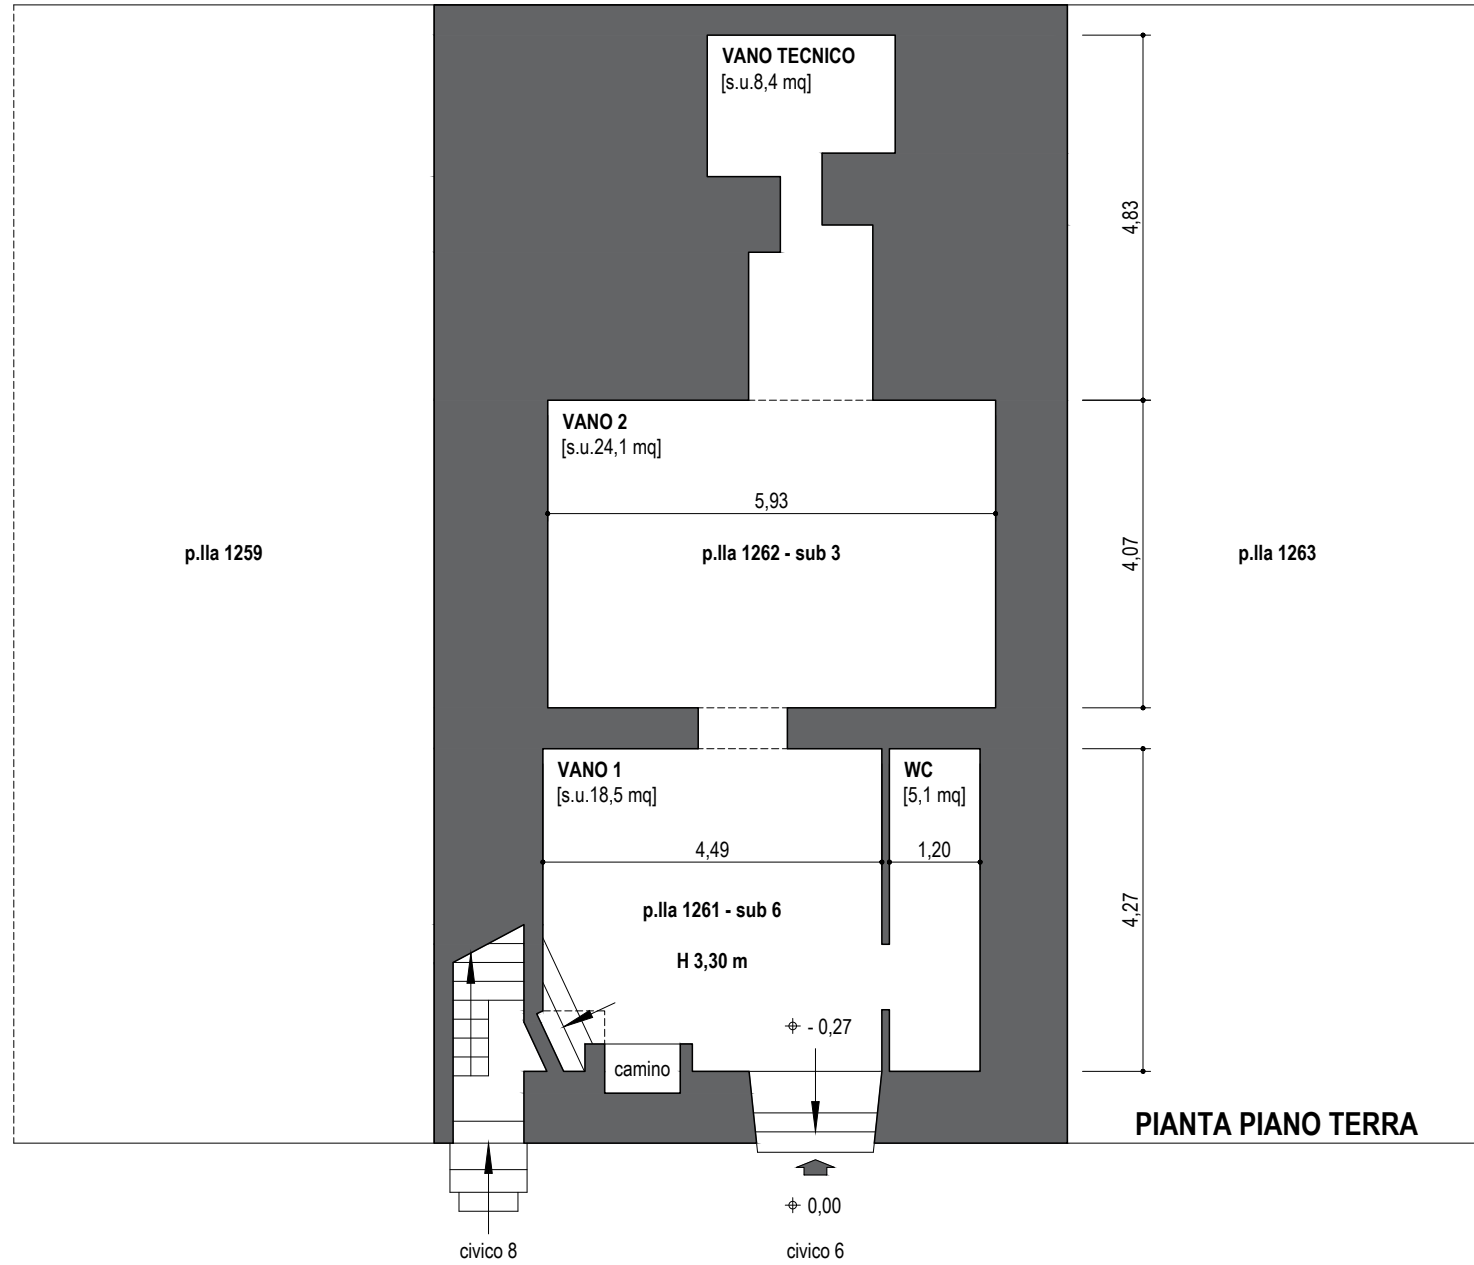

PIANTA PIANO TERRA

VIA DOGE GRIMANI

VIA CORNELIA

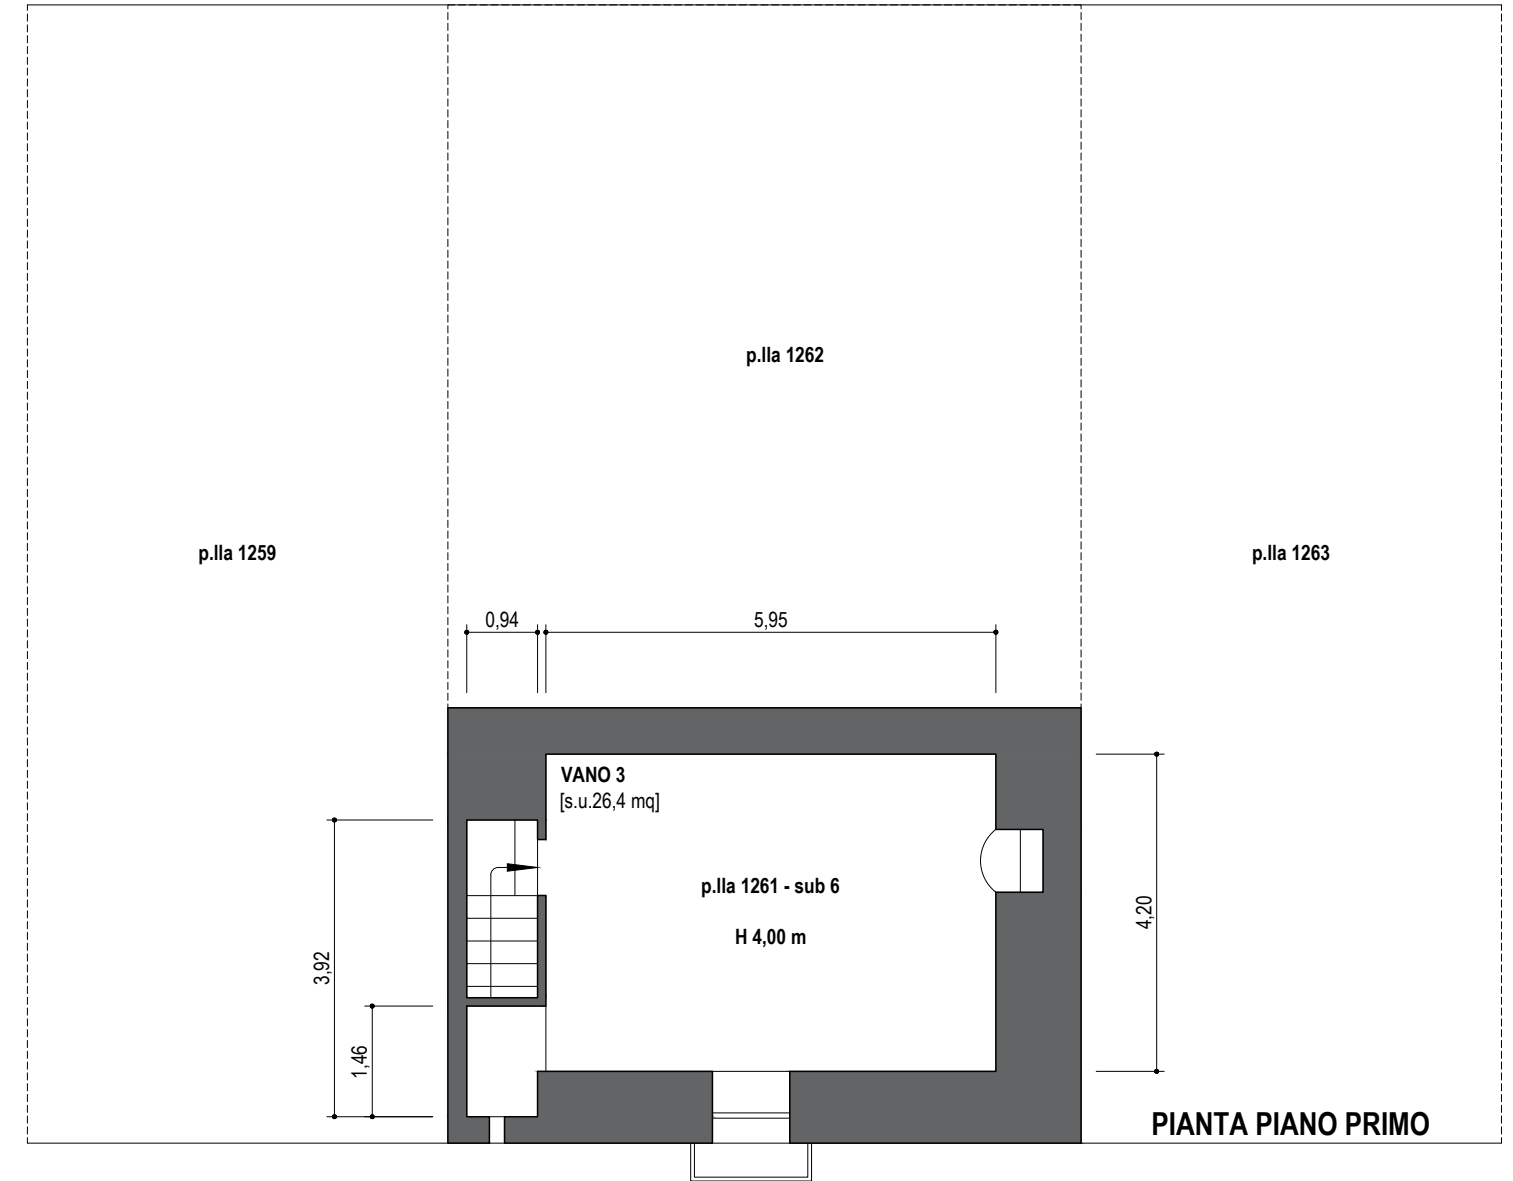

PIANTA PIANO PRIMO

VIA DOGE GRIMANI



Esperto stimatore: Arch. Ignazio de Pinto

STUDIO TECNICO: Arch. Ignazio de Pinto - via Trieste 5 - Molfetta (BA)
EMAIL: ignaziodepinto@gmail.com | cellulare: 340.52.41.408
PEC: ignazioemilio.depinto@archiworldpec.it

Rilievo planimetrico dell'immobile pignorato

INDIRIZZO: via Doge Grimani, 6/8 - CANOSA DI PUGLIA (piani T-1)
ID CATASTALE: Catasto Fabbricati, f. 88 p. 1261 sub 6, p. 1262 sub 3
DATA ultima modifica: 03.10.2023

ALLEGATO ALL'ELABORATO PERITALE

CODICE: 04
SCALA: 1:100
DATA RILIEVO: 09.05.2023