


ELABORATO PLANIMETRICO

Compilato da:
Scapin Stefano
Iscritto all'albo:
Geometri
Prov. Treviso N. 3460

**Agenzia delle Entrate
CATASTO FABBRICATI
Ufficio Provinciale di
Treviso**

Comune di Castelfranco Veneto Protocollo n. del
Sezione: C Foglio: 2 Particella: 1067 Tipo Mappale n. del
Dimostrazione grafica dei subalterni Scala 1 : 500

1 / 2

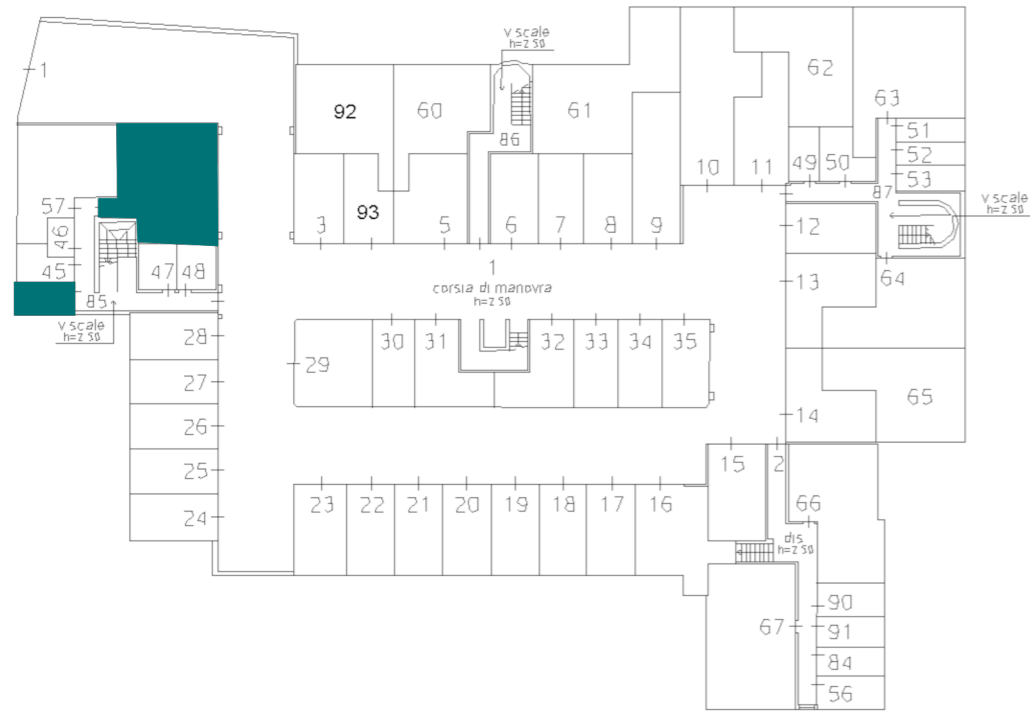

PRIMO PIANO SOTTOSTRADA

**Agenzia delle Entrate
CATASTO FABBRICATI
Ufficio provinciale di Treviso**

ELABORATO PLANIMETRICO

Compilato da: Scapin Stefano

Iscritto all'albo: Geometri

Prov. Treviso N. 3460

Comune di Castelfranco Veneto

Sezione: C Foglio: 2

Particella: 1067


Protocollo n. del

Dimostrazione grafica dei subalterni


Tipo Mappale n. del

Scala 1 : 500


2 / 2

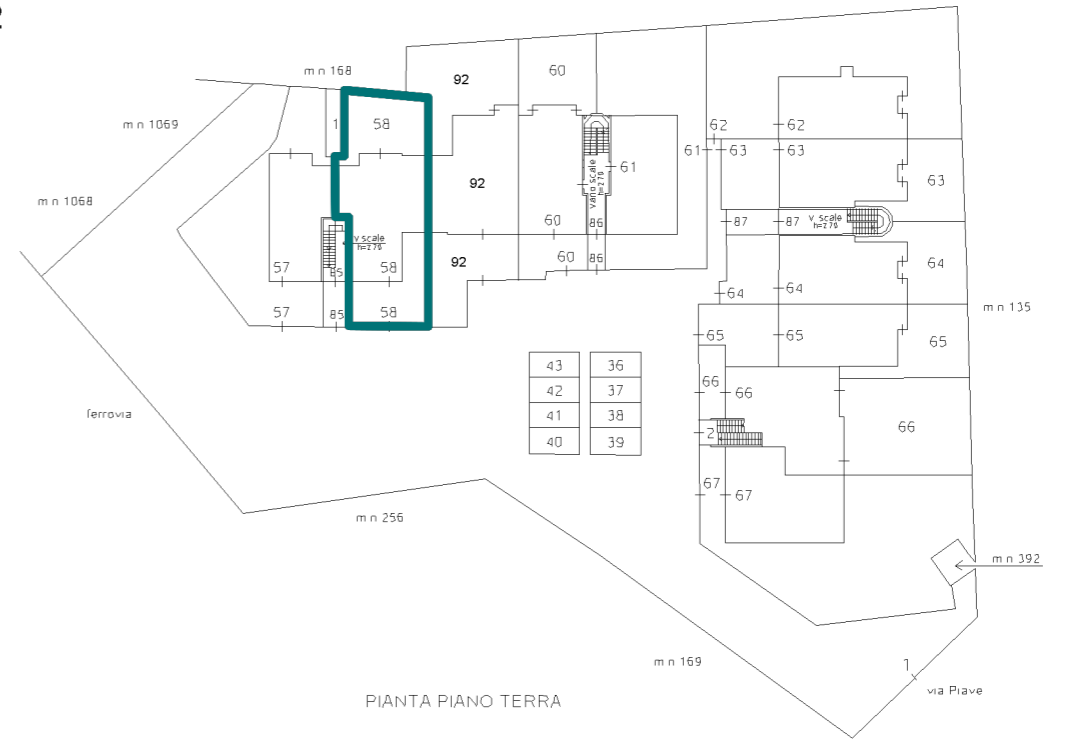

PIANTA PIANO TERRA

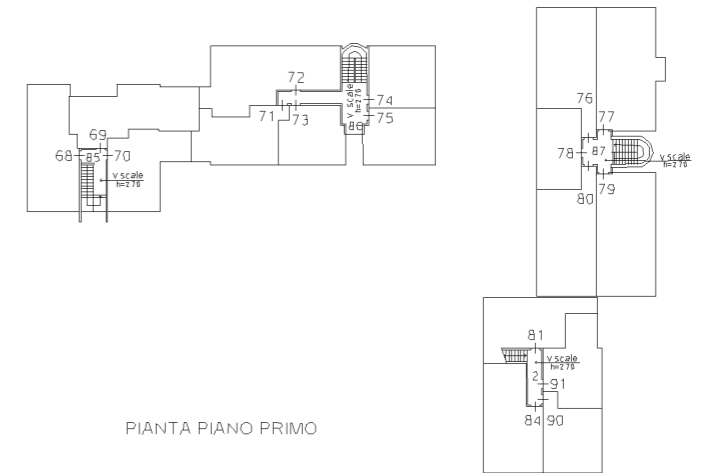

PIANTA PIANO PRIMO

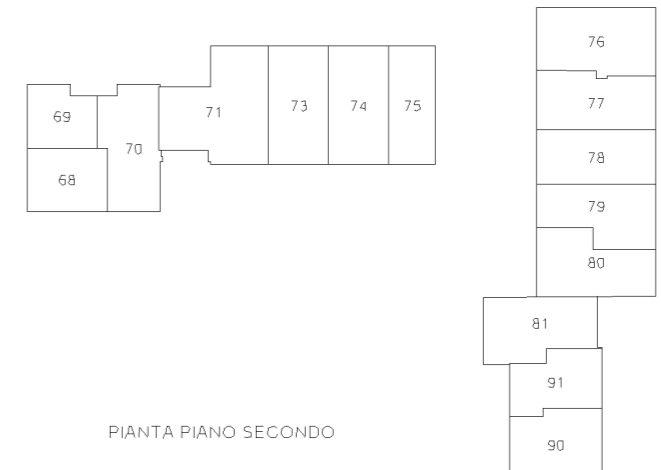

PIANTA PIANO SECONDO