

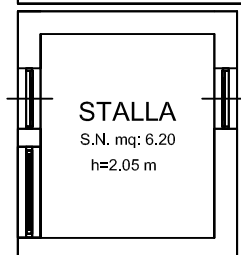


PLANIMETRIA scala 1:100
Comune di Isola Del Liri (Fr)
Foglio 13 Particella 520

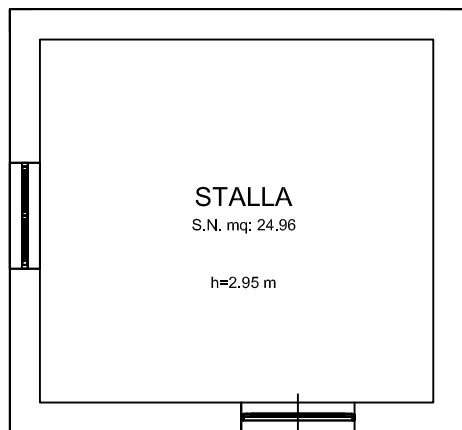


PIANO TERRA

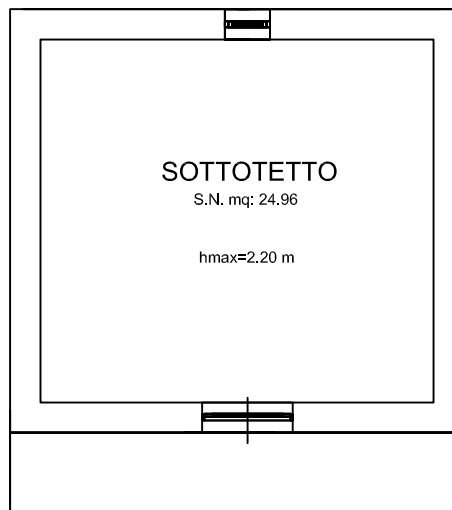

PIANO
SOTTOTETTO

SUP. NETTA = 56,16 mq
SUP. LORDA = 76,77 mq

PLANIMETRIA scala 1:100
Comune di Isola Del Liri (Fr)
Foglio 13 Particella 60 sub.5-sub.1

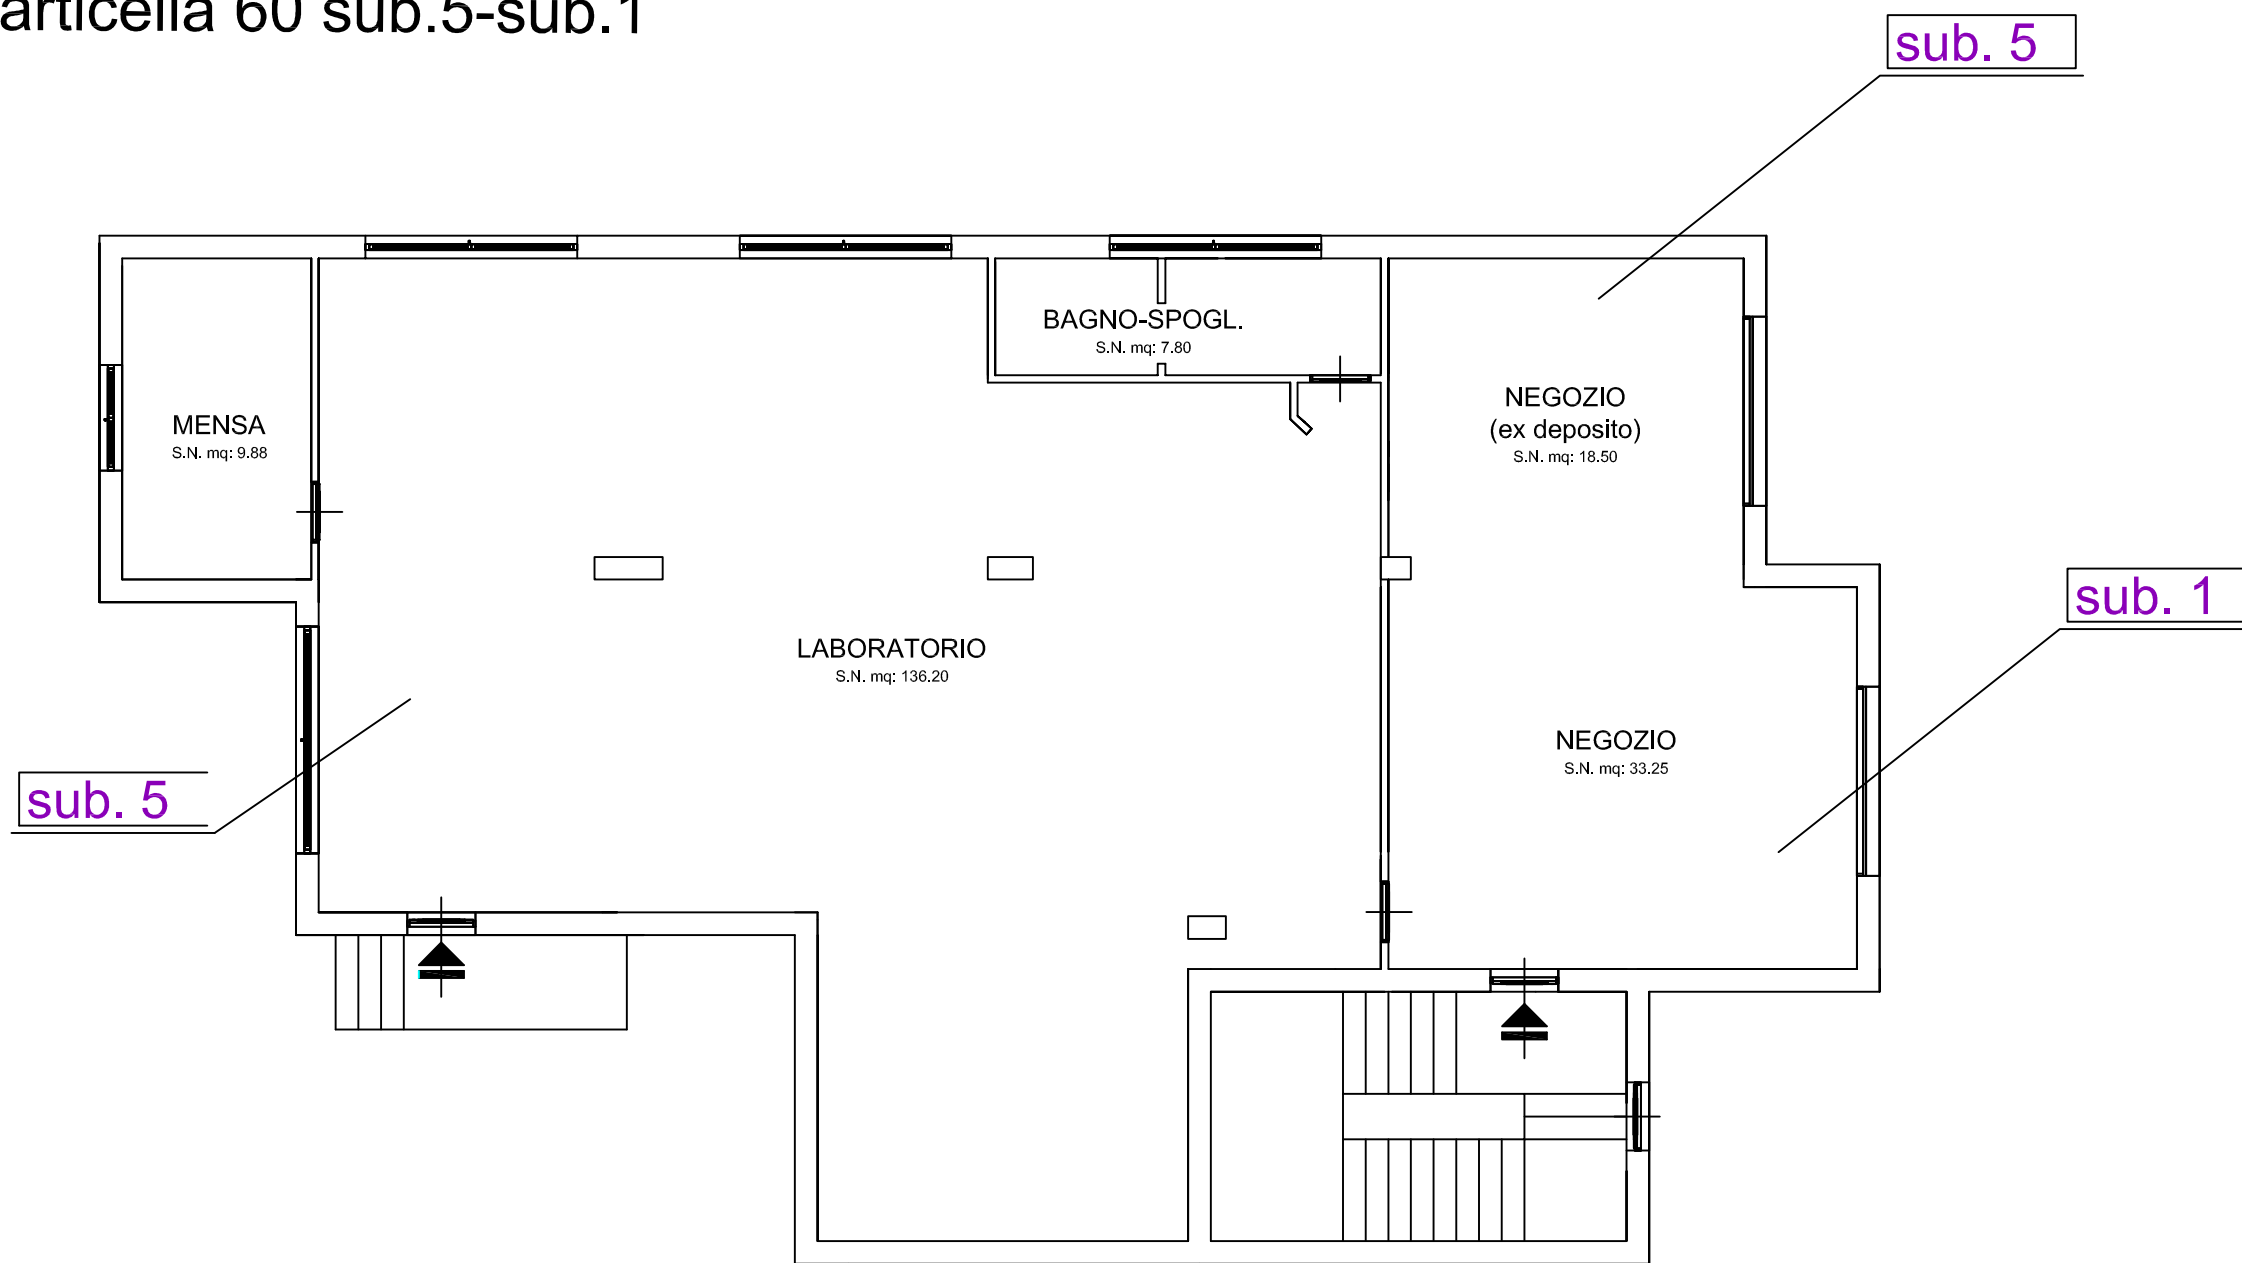


PIANO TERRA
h=3.90 m



SUB. 5
SUP. NETTA = 172.40 mq
SUP. LORDA = 192.85 mq

SUB. 1
SUP. NETTA = 33.25 mq
SUP. LORDA = 37.00 mq

PLANIMETRIA scala 1:100
Comune di Isola Del Liri (Fr)
Foglio 13 Particella 60 sub.5

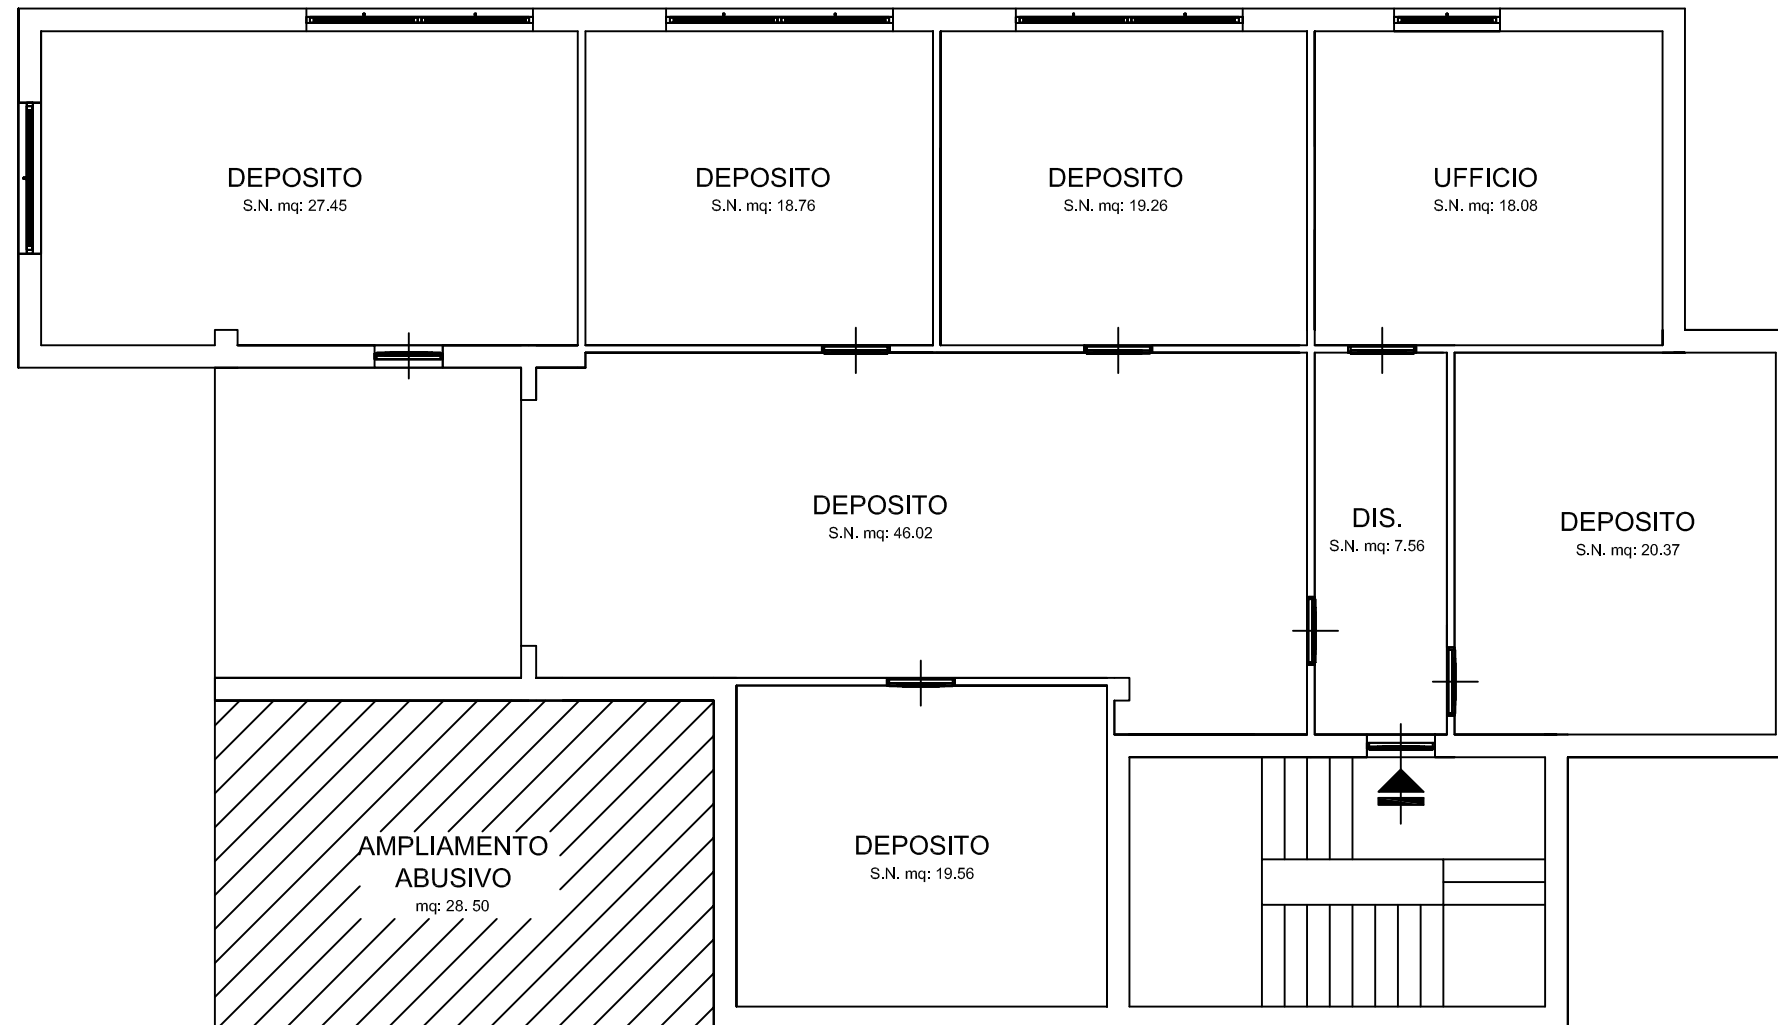

PIANO
SEMINTERRATO
h=2,40 m

SUP. NETTA = 195.21 mq
SUP. LORDA=231.30 mq



MODULARIO
F. rig. rend. 497




MINISTERO DELLE FINANZE
DIPARTIMENTO DEL TERRITORIO
CATASTO EDILIZIO URBANO (RDL 13-4-1939, n. 652)

MOD- **BN** (CEU)


LIRE
500

Planimetria di u.i.u. in Comune di ISOLA DEL LIRI via PAGNANELO civ.


PIANO SEMINTERATO H= 2,40

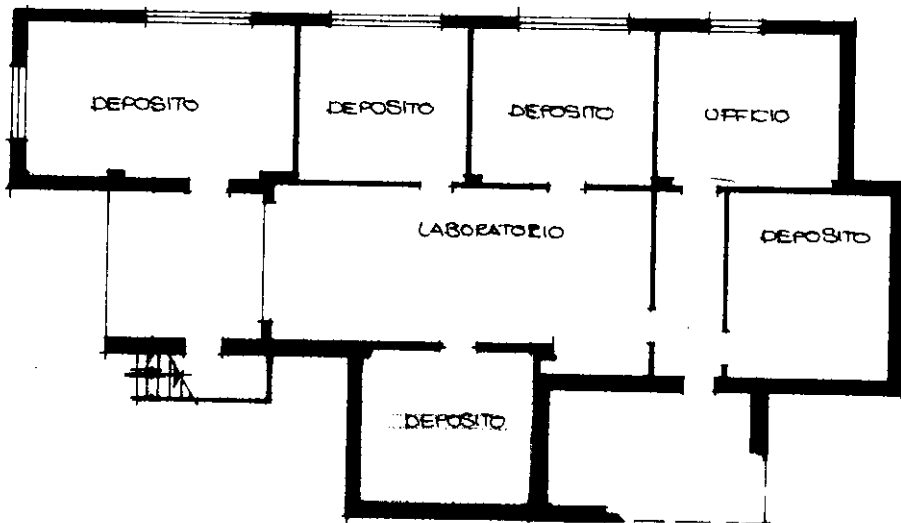

PIANO TERRA H= 3,90

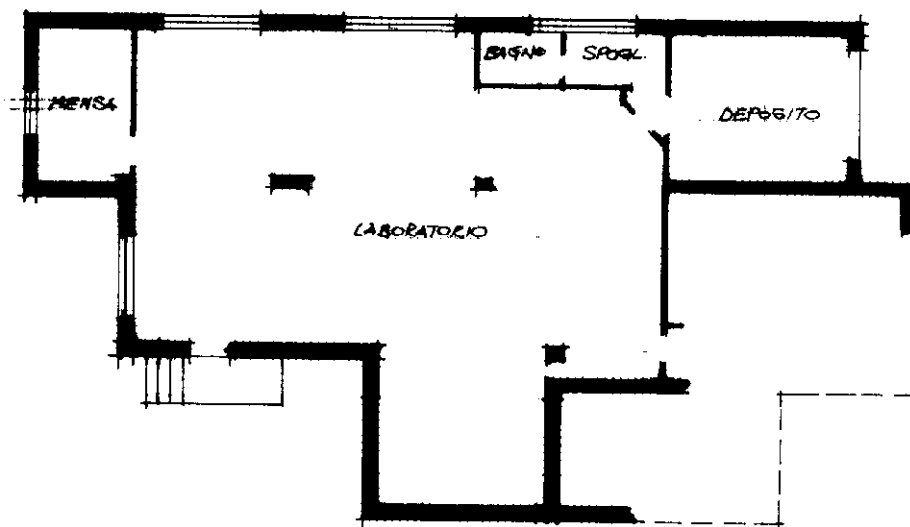

ORIENTAMENTO

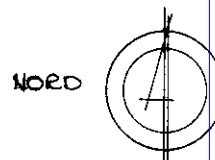

SCALA DI 1:200

Dichiarazione di N.C.
Denuncia di variazione

Compilata dal ARCHITETTO
(Titolo, cognome e nome)
MASSIMO TRANCANELLA

RISERVATO ALL'UFFICIO

man 01
Catasto dei Fabbricati - Situazione al 03/04/2018 - Comune di ISOLA DEL LIRI (E340) - < Foglio: 13 - Particella: 60 - Subalterno: 5 >
VIA PAGNANELLI piano: T-S1;

Roma Istituto Poligrafico e Zecca dello Stato - PV

Agenzia del Territorio
CATASTO FABBRICATI
Ufficio provinciale di
Frosinone

Dichiarazione protocollo n. 000123741 del 27/06/2003
Planimetria di u.i.u. in Comune di **Isola Del Liri**
Via Pagnanelli civ. **SNC**

Compilata da:
Trancanella Massimo
Iscritto all'albo:
Architetti
Prov. **Frosinone** N. **203**


Identificativi Catastali:
Sezione: **13**
Foglio: **520**
Particella: **520**
Subalterno:

Scala 1: 100

n. 1



Piano Terra

H= 2.90

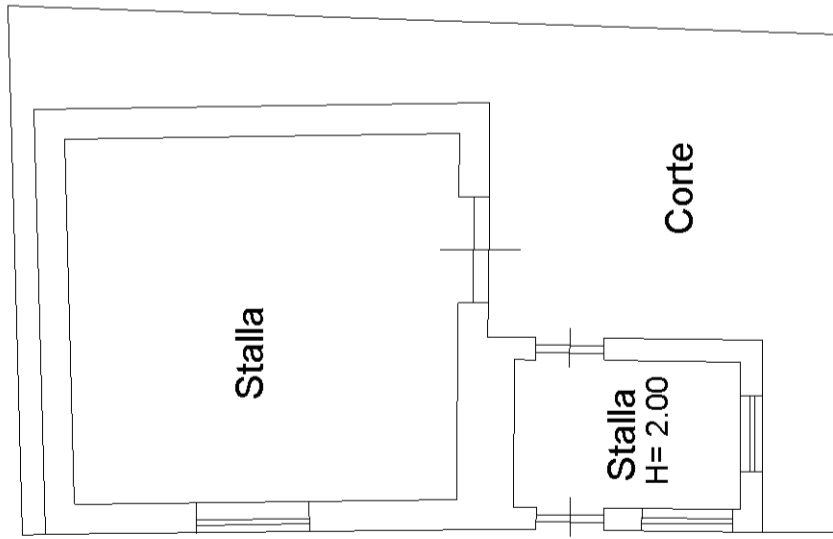

Piano sottotetto

Hmax= 2.20

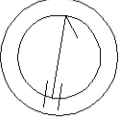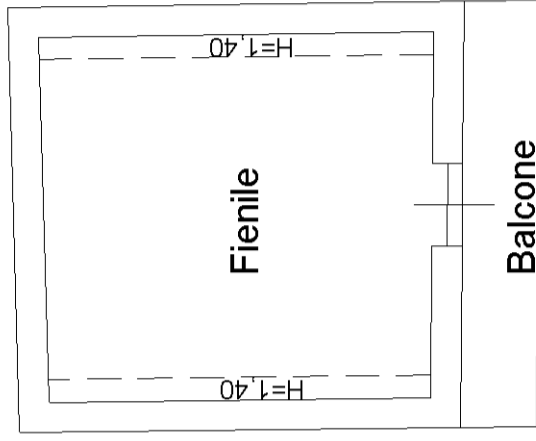


N

MINISTERO DELLE FINANZE
DIREZIONE GENERALE DEL CATASTO E DEI SERVIZI TECNICI ERARIALI
L. 1303/1975
Art. 2, 3, 4, 50

NUOVO CATASTO EDILIZIO URBANO

Planimetria dell'immobile situato nel Comune di ISOLA LIRI Via PAGNANELLO
Ditta CARINGI-LORETO, NAIQ. A. SORA IL (30/4/1942) REA GRAZIELLANATA A ISOLALIRI IL
(25/10/1947)
Allegata alla dichiarazione presentata all'Ufficio Tecnico Erariale di FROSINONE


PIANTA PRIMO PIANO H= 3,05

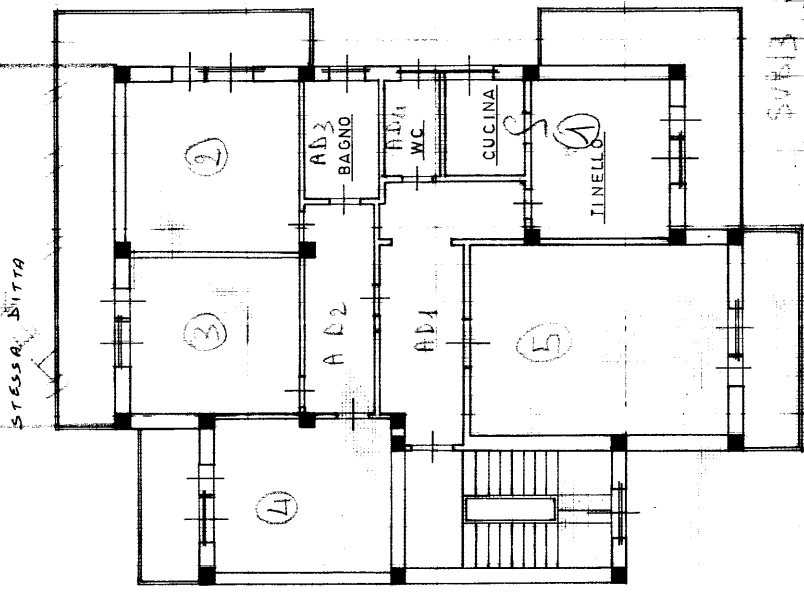

DISTACCO STRADA COMUNALE PAGNANELLI
+ PIANO SOTTERRANEO E PIANO CANTINATO

13
60/3

PIANTA PIANO TERRA H=400

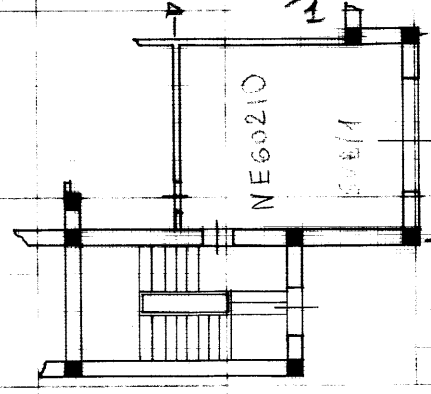

SPAZIO RISERVATO PER LE ANNOTAZIONI D'UFFICIO

DATA 13/03/1976
PROT. N° 1958

Completata dal GEOMETRA
ALBINO NATTAZIONE
Iscritto all'Albo dei GEOMETRI
della Provincia di FROSINONE
DATA 8-5-1976
Firma: *Albino Nattazione*