

Scala 1:1000

PLANIMETRIA GENERALE


PIANTA PIANO TERRA - SCALA 1:1000
 CU fg 10 m 775 sub 2 - CT fg 10 m 775

LEGENDA PER RIFERIMENTO QUADRO H1 mod : 2NB parte I

- (A) CABINA ELETTRICA Sup. mq 18,00 - Volume VxP mc 48,00 (H interna=2.40)
- (B) TERRENO TOTALE mq 15.071,00 CT Fg 10 m. 775
- (C) PIAZZALE /TERRENO ASFALTATO mq 1060,00
- (D) RECINZIONE H 160/200 cm zoccolo in CA s=20 cm H40/70cm stanti in ferro Int.= 200 cm e rete plastificata H 120/130 cm consistenza di proprietà mt 451
- (D) Accessi al lotto con cancello in ferro
- (E) Idranti soprasuolo UNI 70 con due attacchi (n 2 Idranti)



UNI 70

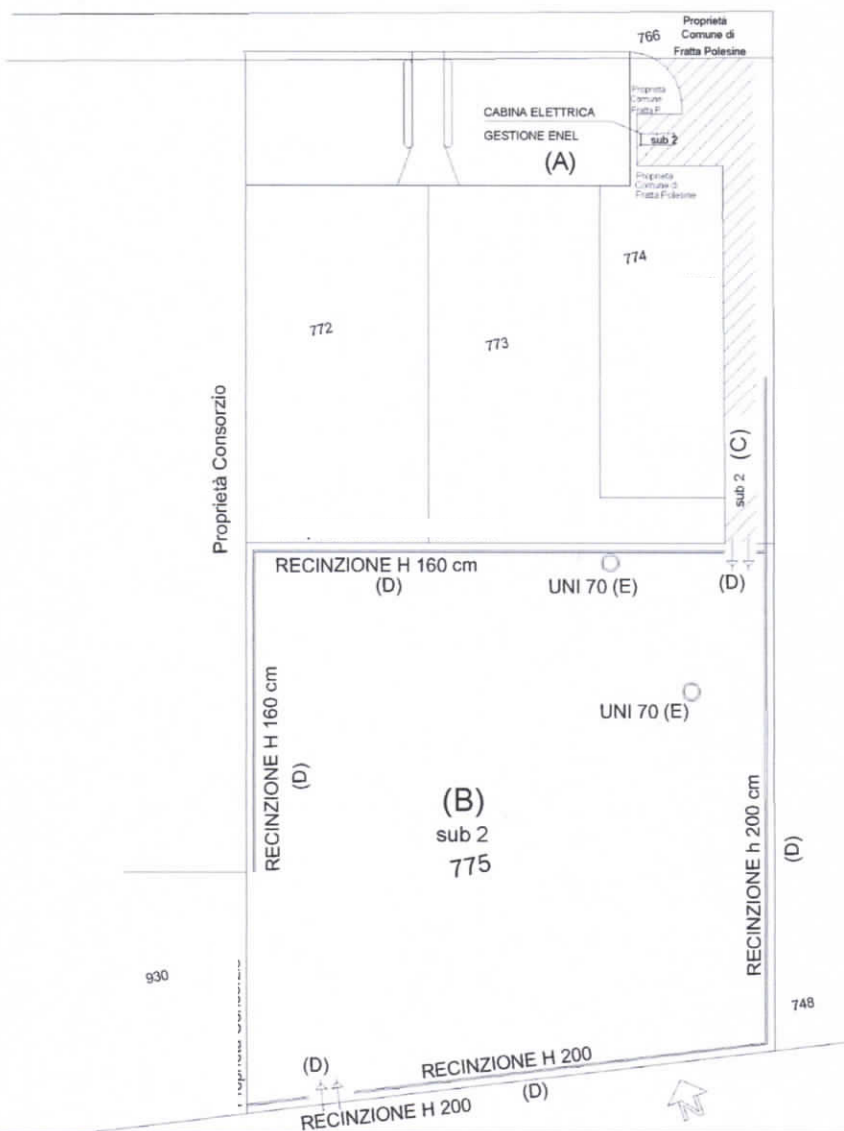

Agenzia delle Entrate
CATASTO FABBRICATI
 Ufficio provinciale di
Rovigo

Dichiarazione protocollo n. ROM015906 del 24/05/2016
 Planimetria da n. r. u. in Comune di Fratta Polesine
 Via Vespara
 cat. 519

Identificativa Catastale:
 Sezione:
 Foglio: 10
 Particella: 775
 Subalterno: 2

Completata da:
 Volpin Daniele
 Iscritto all'Albo:
 Architetti
 Prov. Rovigo
 N. 138

Catasto dei Fabbricati - Situazione al 09/08/2021 - Comune di ERATTA POLESINE (D/788) - < Foglio: 10 - Particella: 775 - Subalterno: 2 >
 VIA VESPARA n. 519 piano: T;