

**ELABORATO PLANIMETRICO**

Compilato da:  
Iarrobino Marianna  
Iscritto all'albo:  
Architetti  
Prov. Avellino N. 937

**Agenzia del Territorio  
CATASTO FABBRICATI  
Ufficio Provinciale di  
Avellino**

Comune di Venticano


Sezione: Foglio: 17 Particella: 788

Protocollo n. del  
Tipo Mappale n. del


Dimostrazione grafica dei subalterni

Scala 1 : 500


PIANO PRIMO SOTTOSTRADA *GARAGE+CANTINOLA+  
LAVANBERIA*

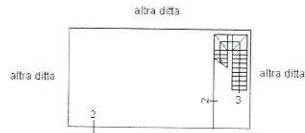

PIANO TERRA *rialzato*

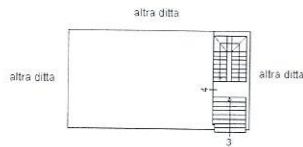

PIANO PRIMO

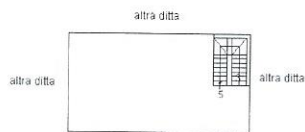


Agenzia del Territorio  
**CATASTO FABBRICATI**  
Ufficio Provinciale di  
Avellino

Dichiarazione protocollo n. _____ del _____	
Planimetria di u.i.u. in Comune di Venticano	
Via Galilei Galilei _____ civ. SNC _____	
Identificativi Catastali: Sezione: _____ Foglio: 17 Particella: 788 Subalterno: 4	Compilata da: Iarrobino Marianna Iscritto all'albo: Architetti _____ Prov. Avellino _____ N. 937

Scheda n. 1      Scala 1:200

PIANO TERRA *rialzato*  
H = 3,00 ml

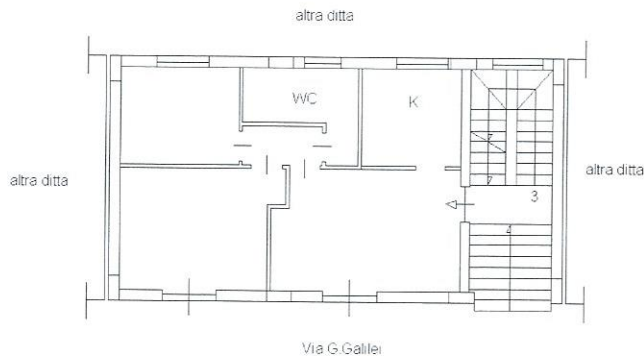

Agenzia del Territorio  
**CATASTO FABBRICATI**  
Ufficio Provinciale di  
Avellino

Dichiarazione protocollo n. _____ del _____	
Planimetria di u.i.u. in Comune di Venticano	
Via Galilei Galilei _____ civ. SNC _____	
Identificativi Catastali:	Compilata da:
Sezione:	Iarrobino Marianna
Foglio: 17	Iscritto all'albo:
Particella: 788	Architetti
Subalterno: 5	Prov. Avellino _____ N. 937

Scheda n. 1      Scala 1:200

PIANO PRIMO  
H = 3.00 ml

