


Agenzia delle Entrate
CATASTO FABBRICATI
Ufficio provinciale di Verona

ELABORATO PLANIMETRICO	Compilato da: Bagolin Luisa	Iscritto all'albo: Geometri	Prov. Verona	N. 2034
Comune di Verona	Sezione: Foglio: 267	Particella: 8	Proroga art. 2 n. 04/07/2018	del
Dimostrazione grafica dei subalterni		Tipo Mappale n.	del	Scala 1 : 500

VIA DOMINUTTI


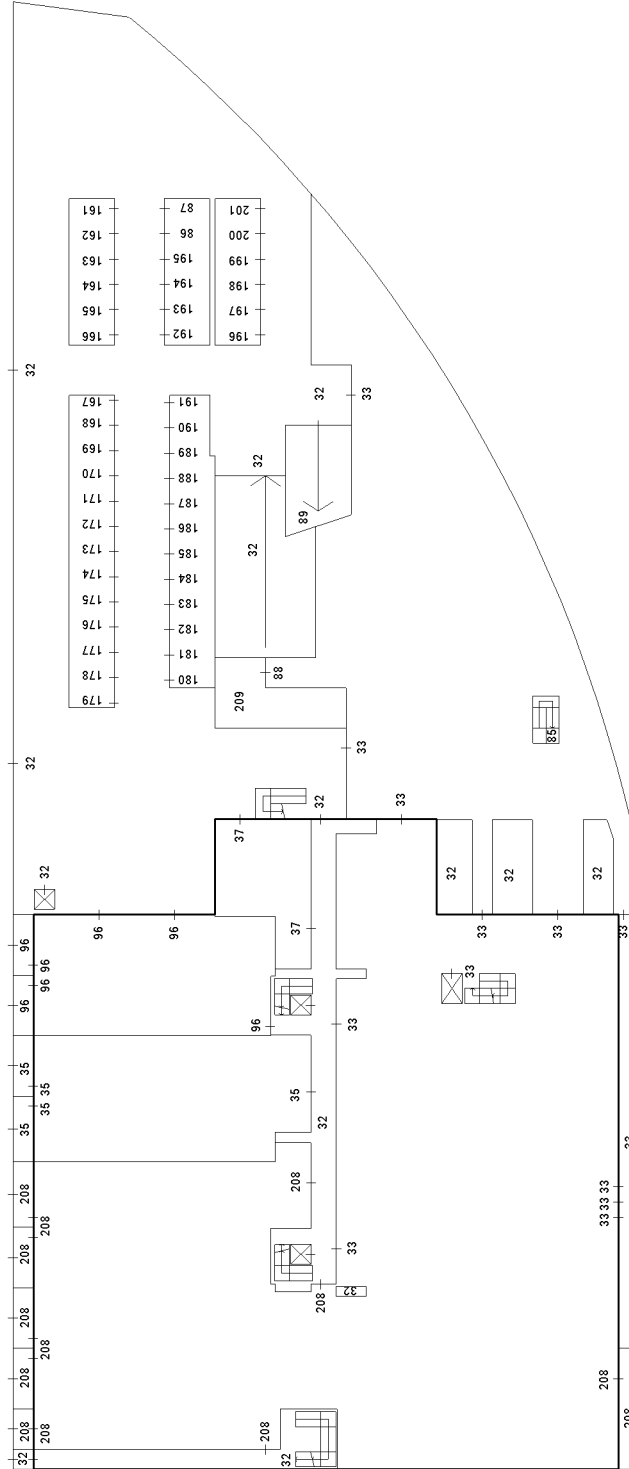


VIA BASSO ACQUAR
PIANO TERRA

Ultima planimetria in atti

Agenzia delle Entrate
CATASTO FABBRICATI
Ufficio provinciale di Verona

ELABORATO PLANIMETRICO	Compilato da: Bagolin Luisa	Iscritto all'albo: Geometri	Prov. Verona	N. 2034
Comune di Verona	Sezione: Foglio: 267	Particella: 8	Prorogato n. 04/07/2018	del
Dimostrazione grafica dei subalterni	Tipo Mappale n. del		Scala 1 : 500	

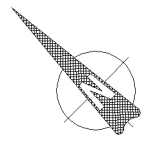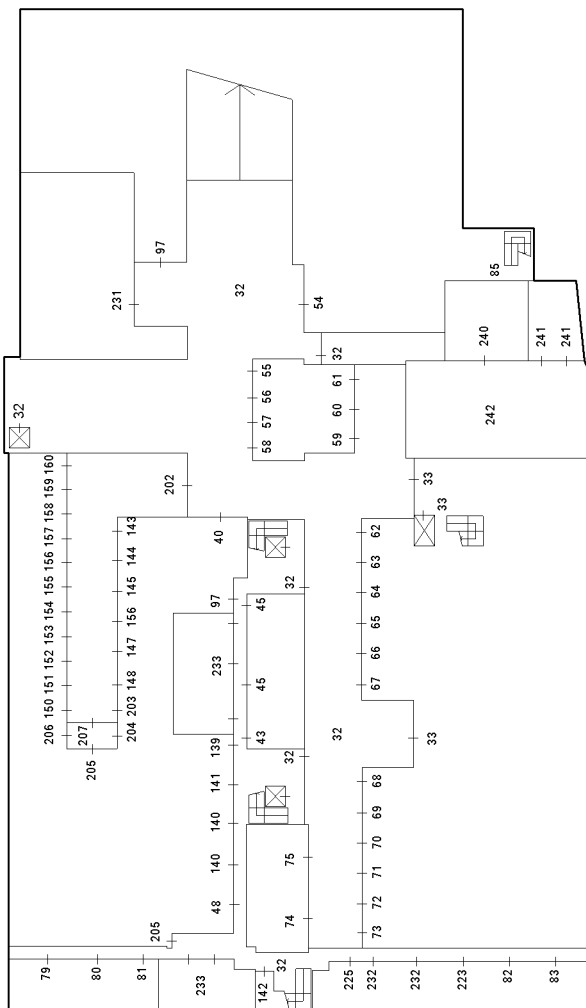

PIANO PRIMO SOTTOSTRADA

Ultima planimetria in atti

Data: 30/10/2018 - n. T217940 - Richiedente: Telematico

Totale schede: 1 - Formato di acquisizione: A3(297x420) - Formato stampa richiesto: A4(210x297) - Fattore di scala non utilizzabile

