

**Agenzia del Territorio
CATASTO FABBRICATI
Ufficio Provinciale di
Avellino**

Dichiarazione protocollo n. AV0145165 12/07/2010

Planimetria di u.i.u. in Comune di Avellino

PIAZZA LIBERTA'

civ.

Identificativi Catastali:

Sezione:

Foglio: 39

Particella: 3234

Subalterno: 28

Compilata da:

DI RIENZO DONATO NICOLA

Iscritto all'albo:

Geometri

Prov. Avellino


N. 2300

Scheda n. 1

Scala 1:200

PIANO SECONDO

H = 2.70

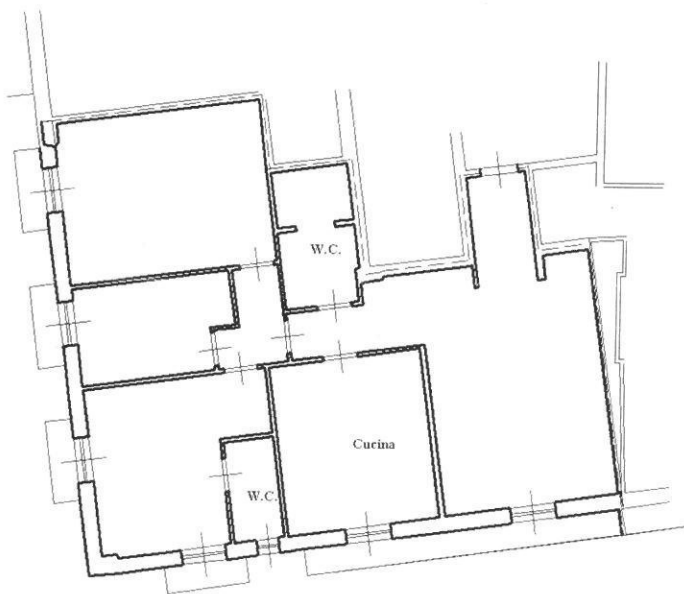

Catasto dei fabbricati - Situazione al 15/10/2015 - Comune di AVELLINO (AV09) - Foglio: 39 Particella: 3234 - Subalterno: 28 - PIAZZA DELLA LIBERTA' piano: 2;

Ultima Planimetria in atti

**Agenzia del Territorio
CATASTO FABBRICATI
Ufficio Provinciale di
Avellino**

Dichiarazione protocollo n. AV0145165 12/07/2010

Planimetria di u.i.u. in Comune di Avellino

PIAZZA LIBERTA'

civ.

Identificativi Catastali:

Sezione:

Foglio: 39

Particella: 3234

Subalterno: 106

Compilata da:

DI RIENZO DONATO NICOLA

Iscritto all'albo:

Geometri

Prov. Avellino


N. 2300

Scheda n. 1 Scala 1:200

Catasto dei fabbricati - Situazione al 15/10/2015 - Comune di AVELLINO (AV09) - Foglio: 39 Particella: 3234 - Subalterno 106 - PIAZZA DELLA LIBERTÀ piano: S2;

PIANO S2

H = 2.85

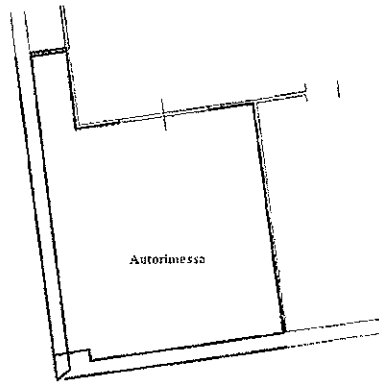


Autorimesa

Ultima Planimetria in atti



RILIEVO DELLO STATO DI FATTO UNITÀ IMMOBILIARE SITA AL 2° PIANO DELLA SCALA A, DISTINTA CON INTERNO B
 - N.C.E.U. FOGLIO 39, PARTICELLA 3234, SUB 28 -

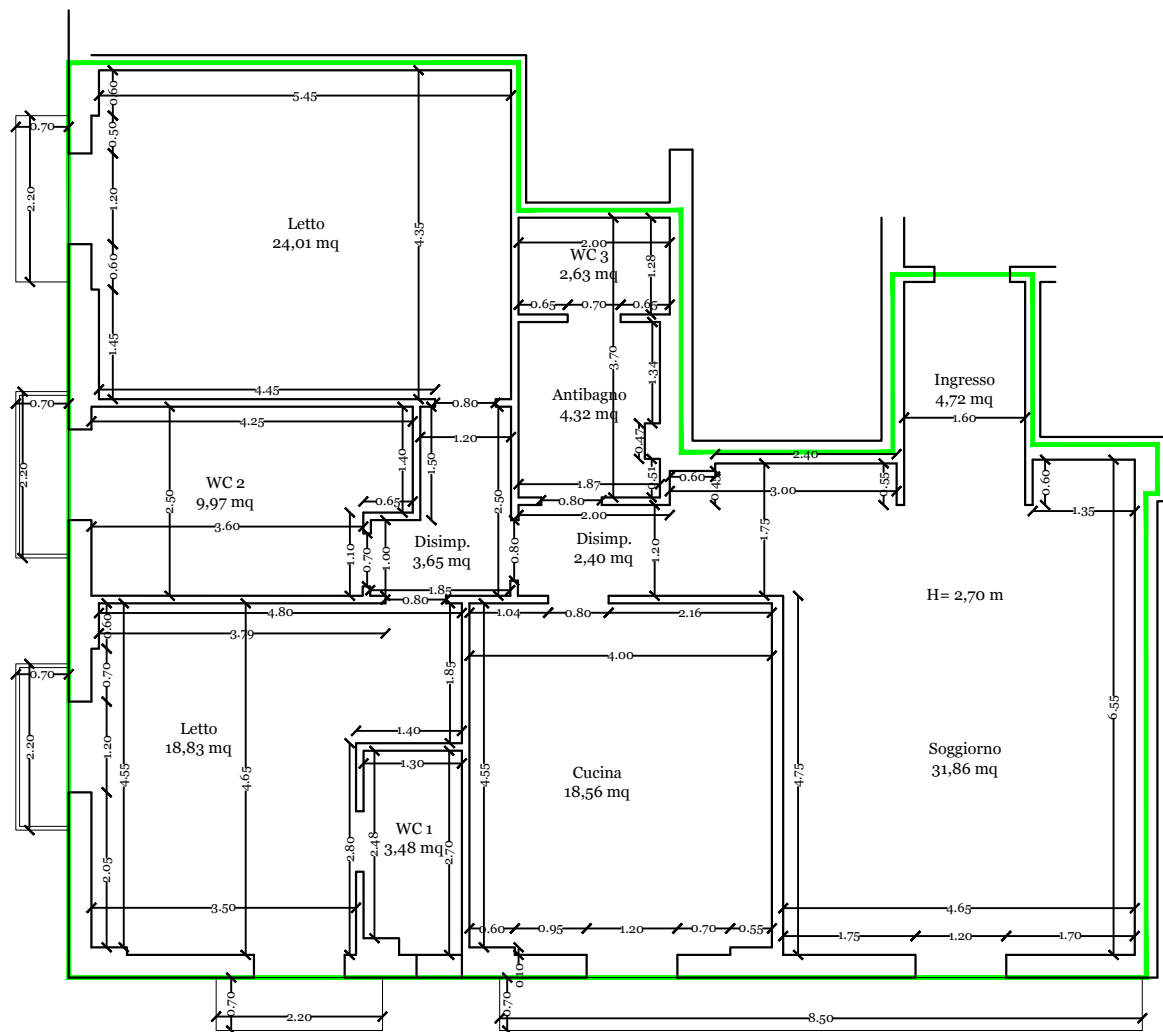

ALTEZZA NETTA INTERNA
 mt. 2,70

SUPERFICIE UTILE NETTA INTERNA

Ingresso	4,72 mq
Soggiorno	31,86 mq
Cucina	18,56 mq
Disimpegno 1	2,40 mq
Antibagno	4,32 mq
WC3	2,63 mq
Letto 1	18,83 mq
WC1	3,48 mq
WC2	9,97 mq
Disimpegno 2	3,65 mq
Letto 2	24,01 mq

TOT. **124,43 mq**


TOT. S.N.R. (Balconi) **12,11 mq**

SUPERFICIE COMMERCIALE
 mq 141,15 + (12,11 x 0,30) =

TOTALE **144,78 mq**



RILIEVO DELLO STATO DI FATTO BOX AUTO SITO AL 2° PIANO INTERRATO, DISTINTO CON INTERNO 2
- N.C.E.U. FOGLIO 39, PARTICELLA 3234, SUB 106 -

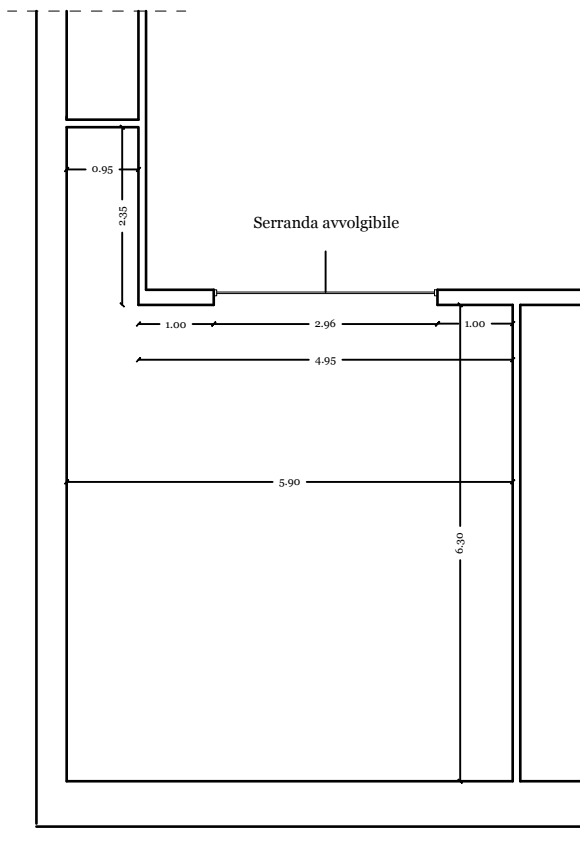

SUPERFICIE TOTALE BOX AUTO
39,40 mq

ALTEZZA NETTA INTERNA
2,70 mq

