

ELABORATO PLANIMETRICO

Compilata da:  
DI RIENZO DONATO NICOLA  
Iscritto all'albo:  
Geometri

Prov. Avellino N. 2300

Agenzia del Territorio  
CATASTO FABBRICATI  
Ufficio Provinciale di  
Avellino

Comune di Avellino  
Sezione: Foglio: 39 Particella: 3234

Protocollo n. del  
Tipo Mappale n. 143828 del 09/07/2010

Dimostrazione grafica dei subalterni Scala 1 : 500

**PIANO SECONDO**




**Agenzia del Territorio  
CATASTO FABBRICATI  
Ufficio Provinciale di  
Avellino**

ELABORATO PLANIMETRICO	
Compilata da: DI RIENZO DONATO NICOLA	
Iscritto all'albo: Geometri	
Prov. Avellino	N. 2300

Comune di Avellino	Protocollo n. AV0145165 del 12/07/2010
Sezione: Foglio: 39 Particella: 3234	Tipo Mappale n. 143828 del 09/07/2010
Dimostrazione grafica dei subalterni	Scala 1 : 500

**PIANO S2**

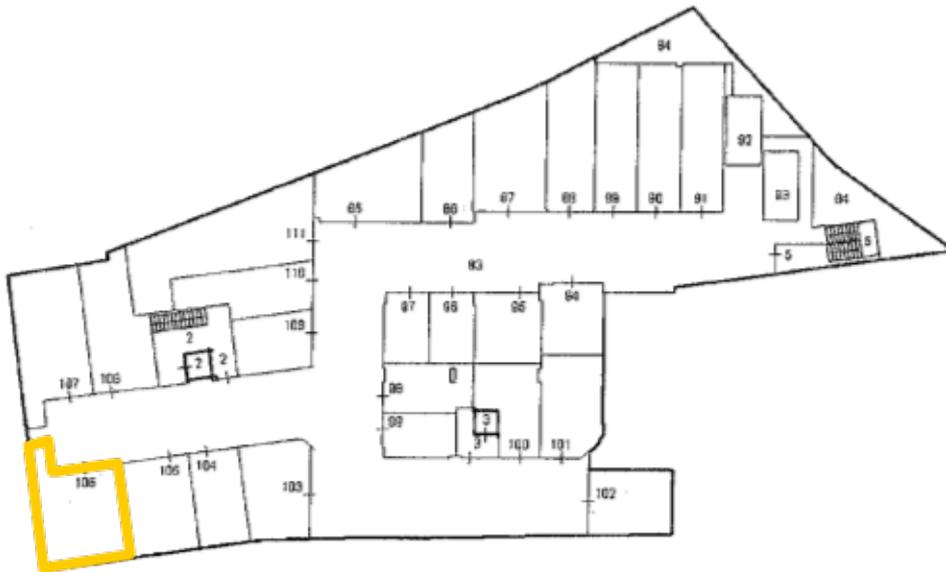

Catasto dei fabbricati - Situazione al 04/09/2015 - Comune di AVELLINO (A509) - < Foglio: 39 - Particella: 3234 - Elaborato planimetrico >