

TRIBUNALE DI TERNI
PROCEDURA DI ESECUZIONE IMMOBILIARE
R.G.E. 103/2020

LOTTO 01

ALLEGATI 02

PLANIMETRIE STATO DÌ FATTO

TRIBUNALE DI TERNI


RGEI 103/2020

LOTTO 1

All.02

PLANIMETRIA CORTE

rap 1:200

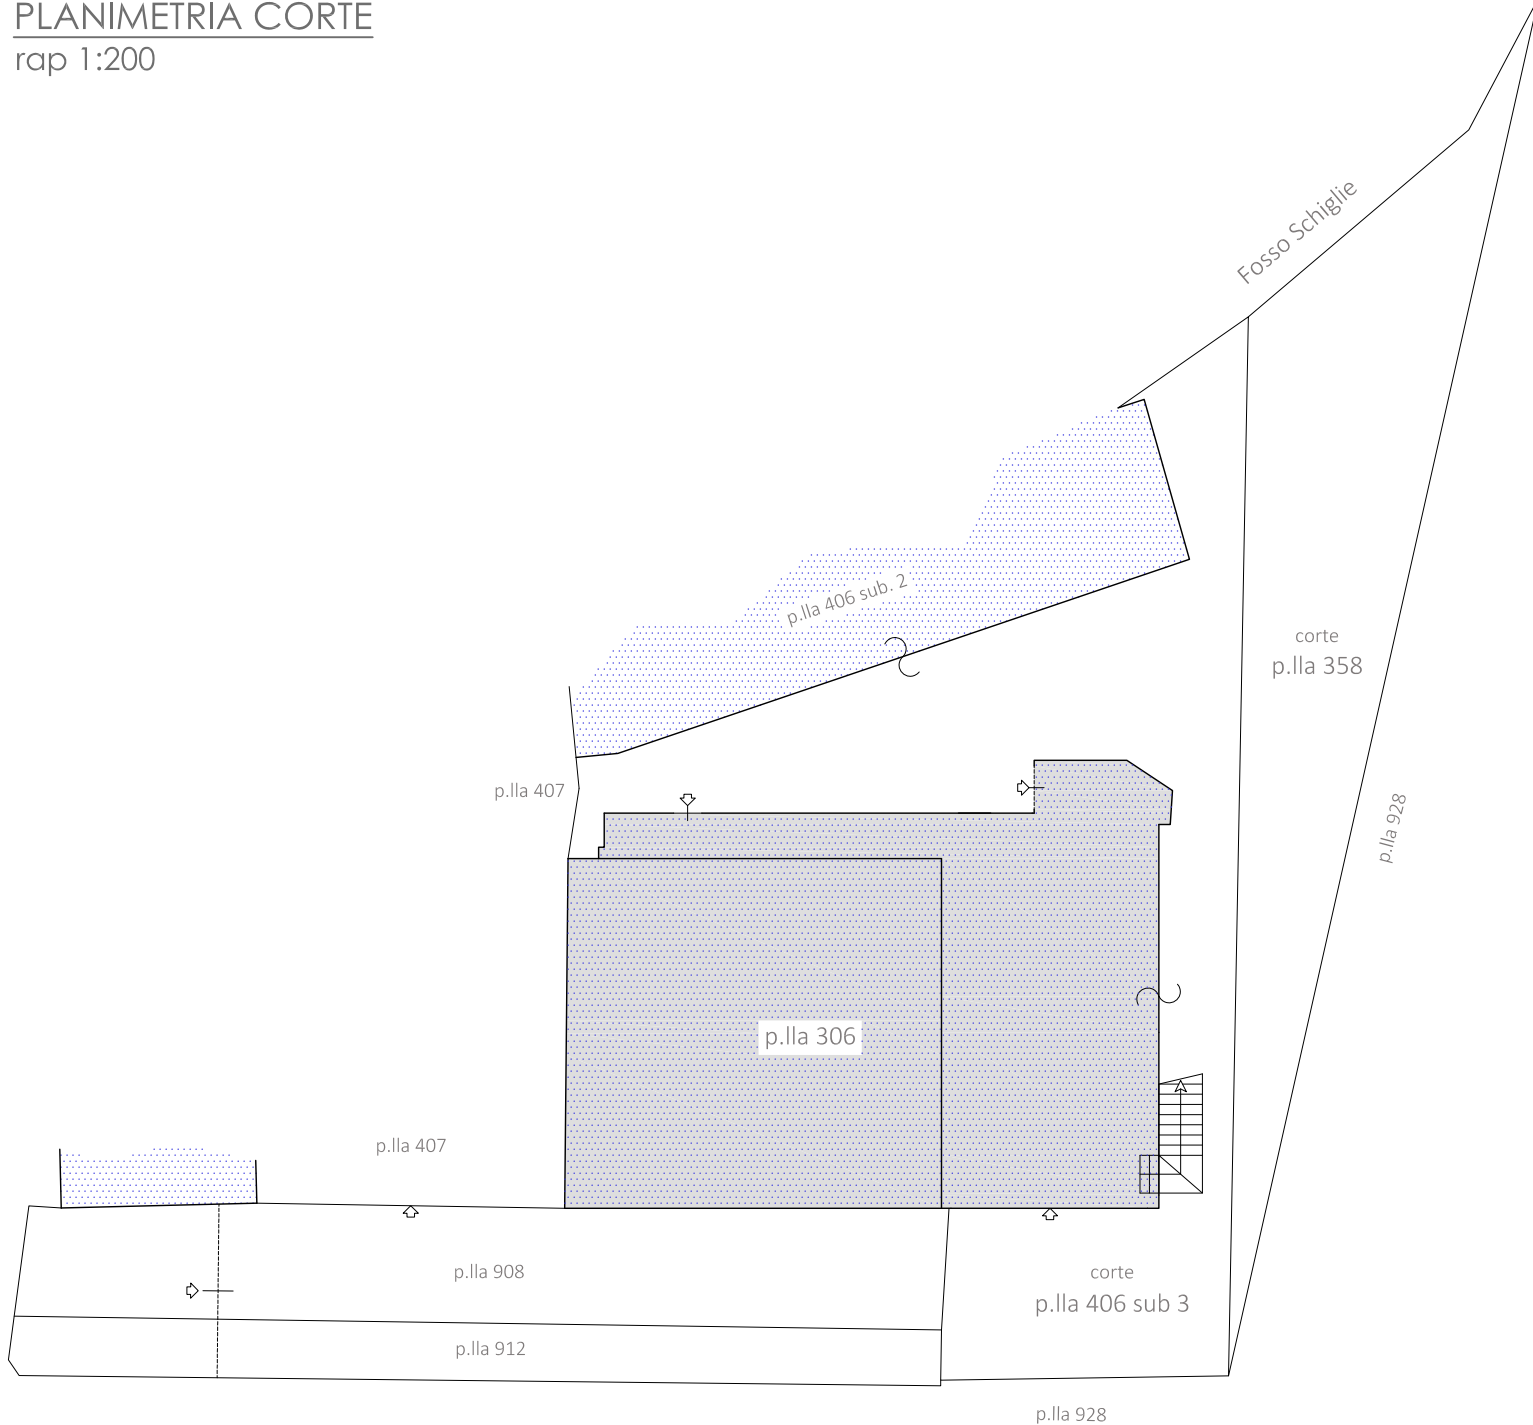

PIANO TERRA



TRIBUNALE DI TERNI


RGEI 103/2020

LOTTO 1

All.02

PLANIMETRIA STATO DI FATTO

rap 1:100

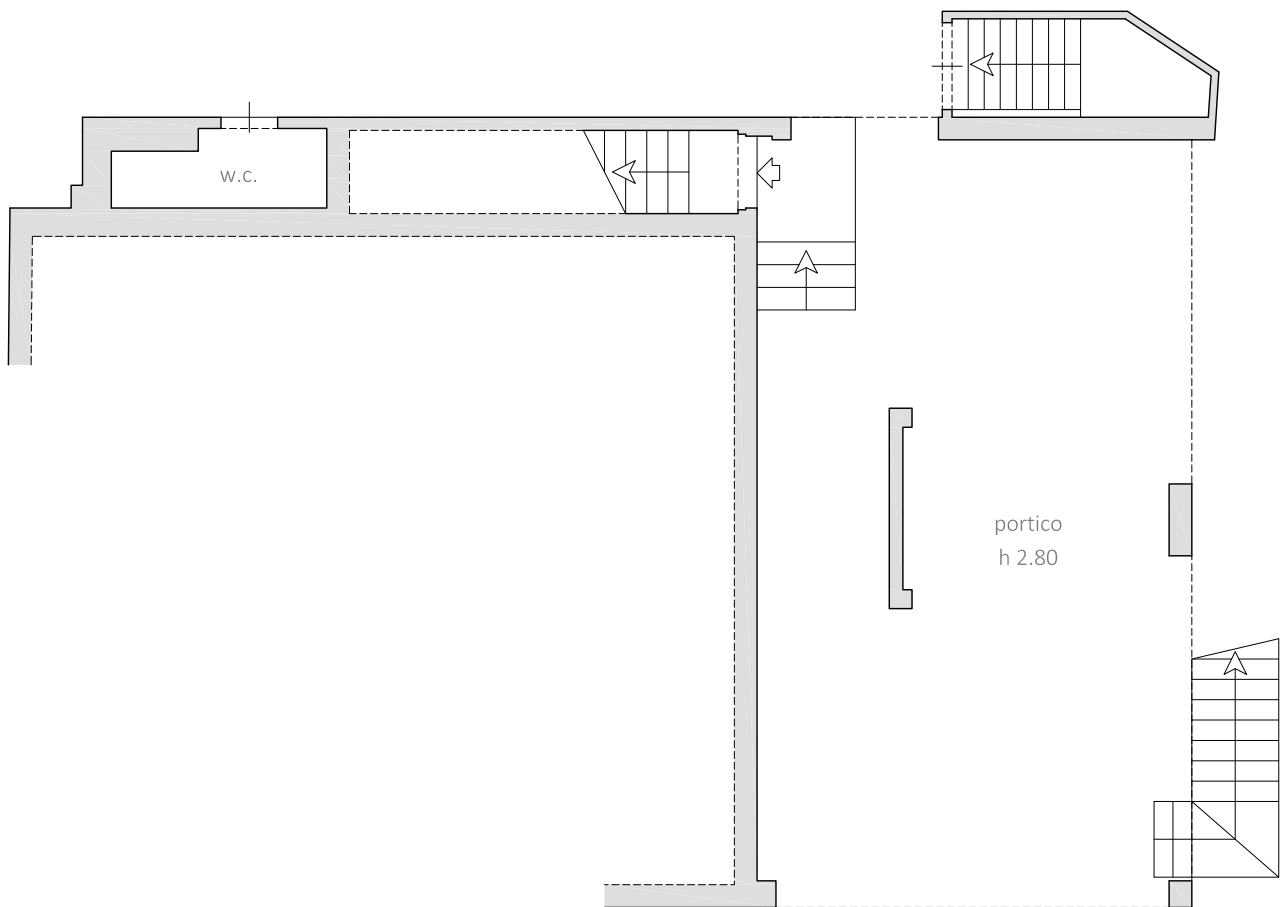

PIANO TERRA



TRIBUNALE DI TERNI


RGEI 103/2020

LOTTO 1

All.02

PLANIMETRIA STATO DI FATTO

rap 1:100

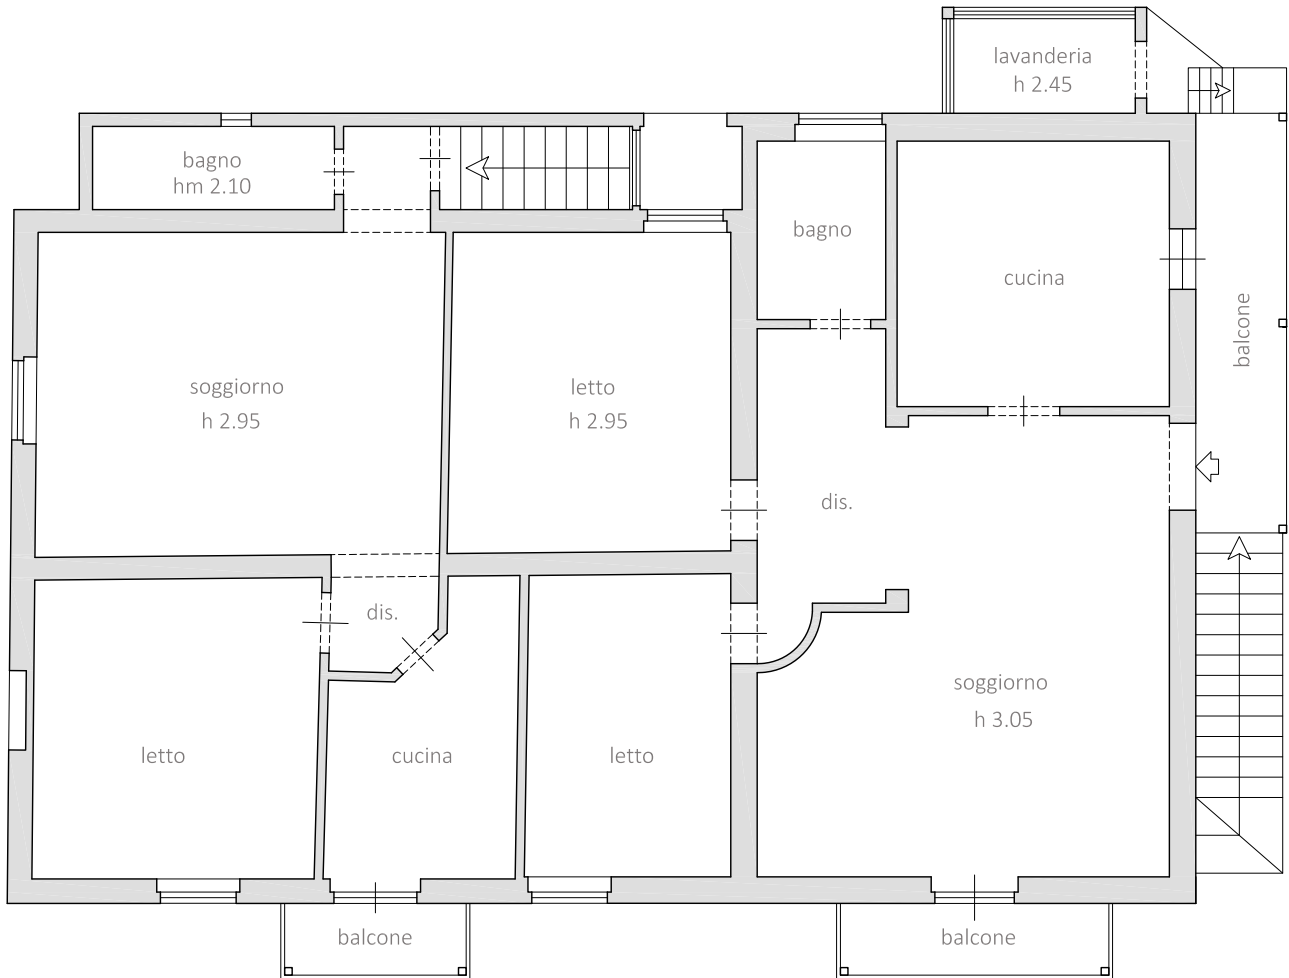

PIANO PRIMO



TRIBUNALE DI TERNI


RGEI 103/2020

LOTTO 1

All.02

PLANIMETRIA STATO DI FATTO

rap 1:100

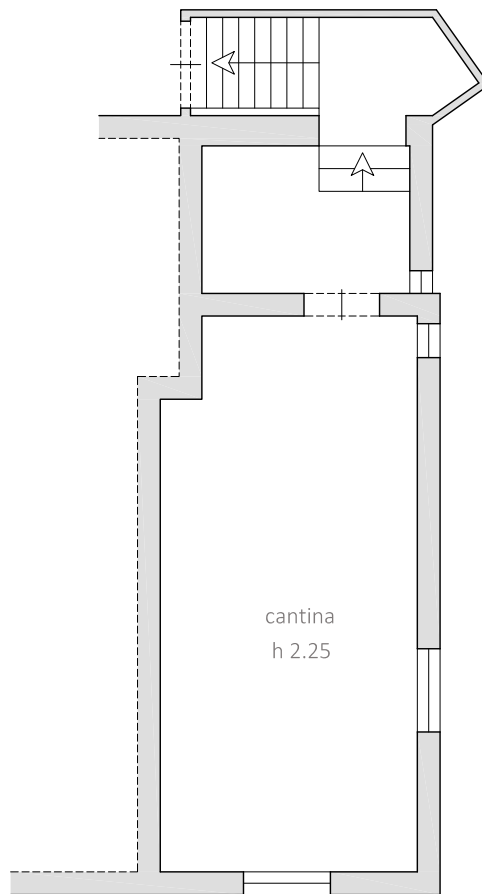

PIANO INTERRATO




TRIBUNALE DI TERNI RGEI 103/2020

All.02/01
INTEGRAZIONE

LOTTO 1 INTEGRAZIONE

PLANIMETRIA
rap 1:200

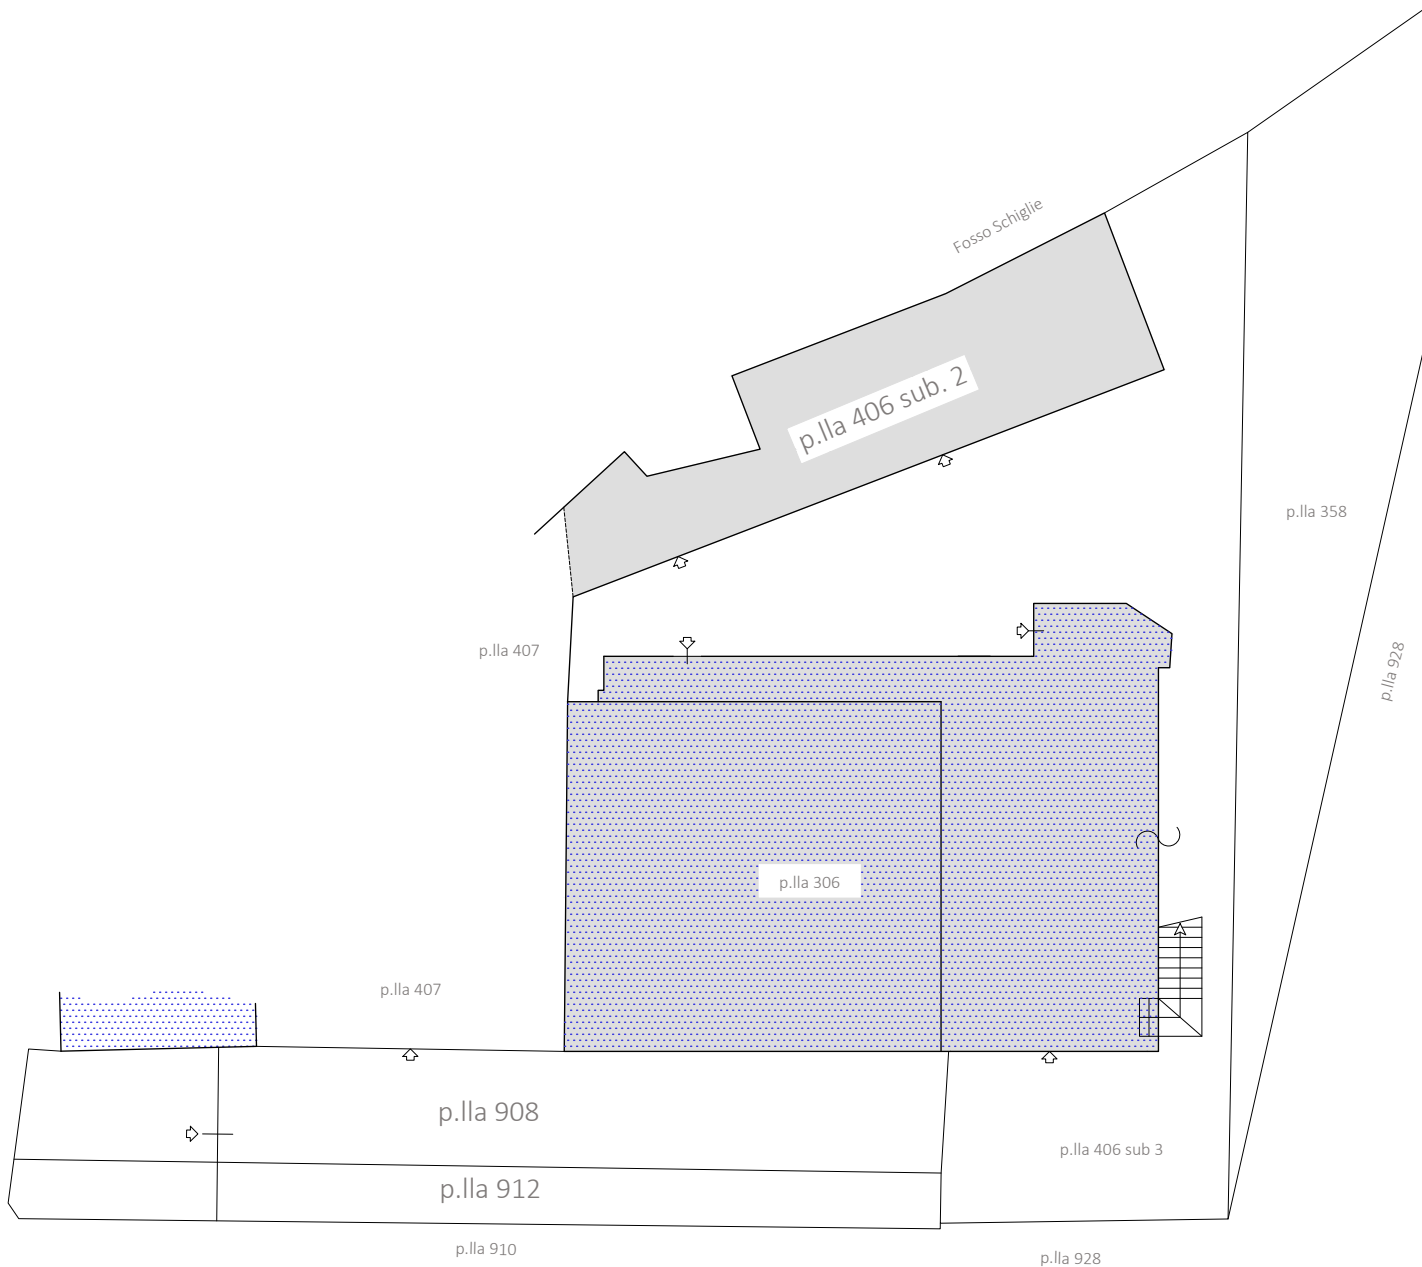

PIANO TERRA




TRIBUNALE DI TERNI RGEI 103/2020

All.02/02
INTEGRAZIONE

PLANIMETRIA
rap 1:100

LOTTO 1 INTEGRAZIONE

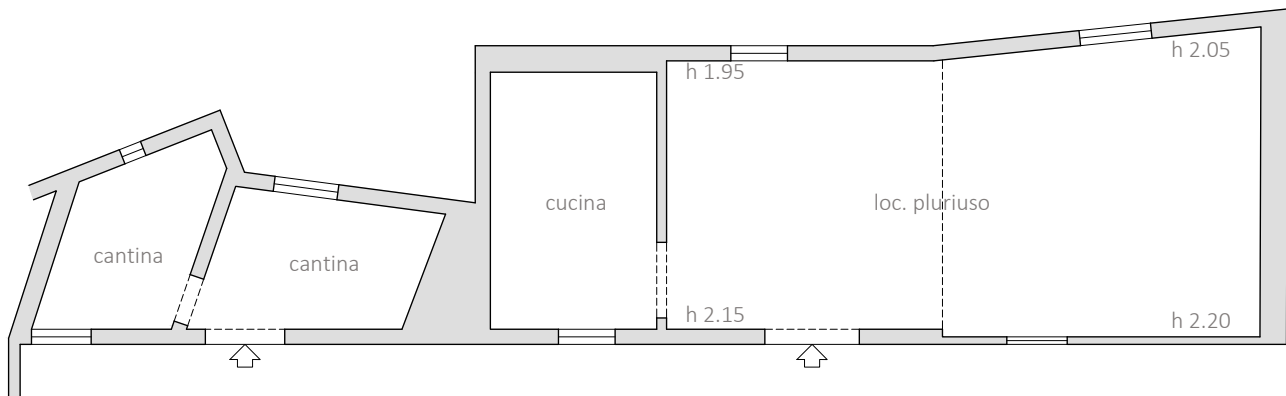

PIANO TERRA

