

**ELABORATO PLANIMETRICO**

Compilato da:

Iscritto all'albo:

Prov. Teramo

N. [REDACTED]

**Agenzia delle Entrate  
CATASTO FABBRICATI  
Ufficio Provinciale di  
Teramo**

Comune di Giulianova

Sezione: Foglio: 33

Particella: 237


Protocollo n. TE0014732 del 11/02/2022

Tipo Mappale n.






del

Dimostrazione grafica dei subalterni

Scala 1 : 500

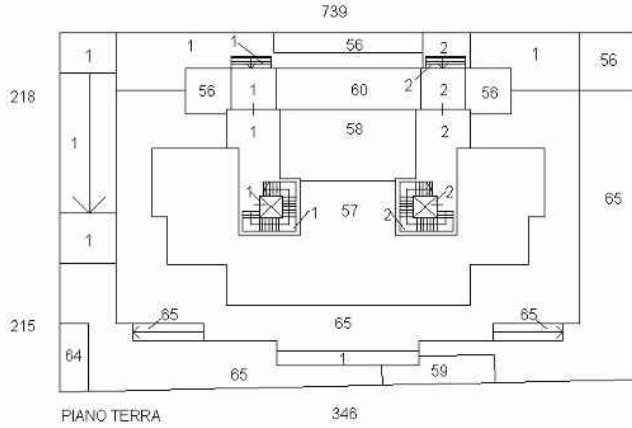

217

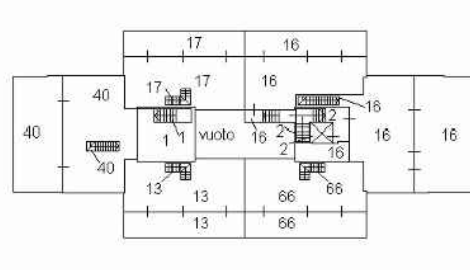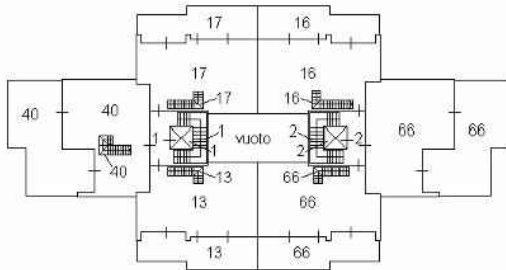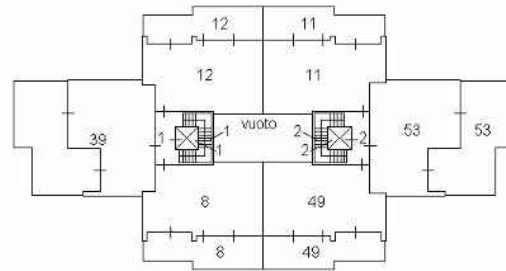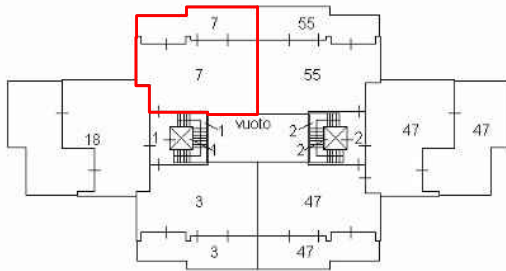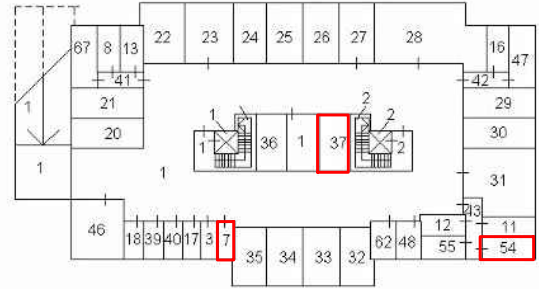

Ultima planimetria in atti

**Agenzia delle Entrate  
CATASTO FABBRICATI  
Ufficio Provinciale di  
Teramo**

Dichiarazione protocollo n. TE0066139 del 23/05/2014

Planimetria di u.i.u. in Comune di Giulianova

Via Portofino

civ.

Identificativi Catastali:

Sezione:

Foglio: 33

Particella: 237

Subalterno: 7


Compilata da:

Iscritto all'albo:

Prov. Teramo

Scheda n. 1

Scala 1:200

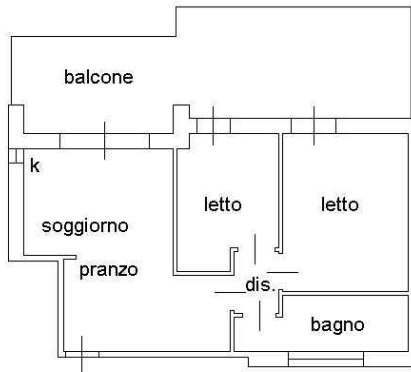

primo piano H= 2,70 m.



piano primo seminterrato H= 2,40 m.



Ultima planimetria in atti

**Agenzia delle Entrate  
CATASTO FABBRICATI  
Ufficio Provinciale di  
Teramo**

Dichiarazione protocollo n. TE0066139 del 23/05/2014

Planimetria di u.i.u. in Comune di Giulianova

Via Portofino

civ.

Identificativi Catastali:

Sezione:

Foglio: 33

Particella: 237

Subalterno: 37


Compilata da:

Iscritto all'albo:

Prov. Teramo

Scheda n. 1

Scala 1:200

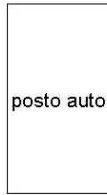

posto auto

piano primo seminterrato H= 2,40 m.



Ultima planimetria in atti

Data: 16/10/2023 - n. T395982 - Richiedente: MRNGFR75C23H769W

Totale schede: 1 - Formato di acquisizione: A4(210x297) - Formato stampa richiesto: A4(210x297)

**Agenzia delle Entrate  
CATASTO FABBRICATI  
Ufficio Provinciale di  
Teramo**

Dichiarazione protocollo n. TE0051173 del 31/05/2016

Planimetria di u.i.u. in Comune di Giulianova

Via Portofino

civ. SNC

Identificativi Catastali:

Sezione:

Foglio: 33

Particella: 237

Subalterno: 54

Compilata da:

Iscritto all'albo:

Prov. Teramo

Scheda n. 1

Scala 1:200



piano primo seminterrato H= 2,40



Ultima planimetria in atti

Data: 16/10/2023 - n. T395983 - Richiedente: MRNGFR75C23H769W

Totale schede: 1 - Formato di acquisizione: A4(210x297) - Formato stampa richiesto: A4(210x297)