


ELABORATO (PLANIMETRICO) 88 Particella: 129		Elaborato planimetrico > - Sub: Iscritto all'albo: Ingegneri		Prov. Ancona N. 432	
Comune di Cingoli		Sezione:	Foglio: 88	Particella: 129	Protocollo n. MC0010116 del 19/01/2007
Dimostrazione grafica dei subalterni				Tipo Mappale n. 149746 del 21/12/2006 Scala 1 : 500	


Agenzia del Territorio  
**CATASTO FABBRICATI**  
 Ufficio provinciale di Macerata

Data: 05/09/2013 - n. AN0092103 - Richiedente BORTOLUZZI X CTU TRIB  
 Scheda di 1 - Formato di acq: A3(297x420) - Formato di scala: 1:1  
 ultima planimetria in atti


### PIANO TERRA

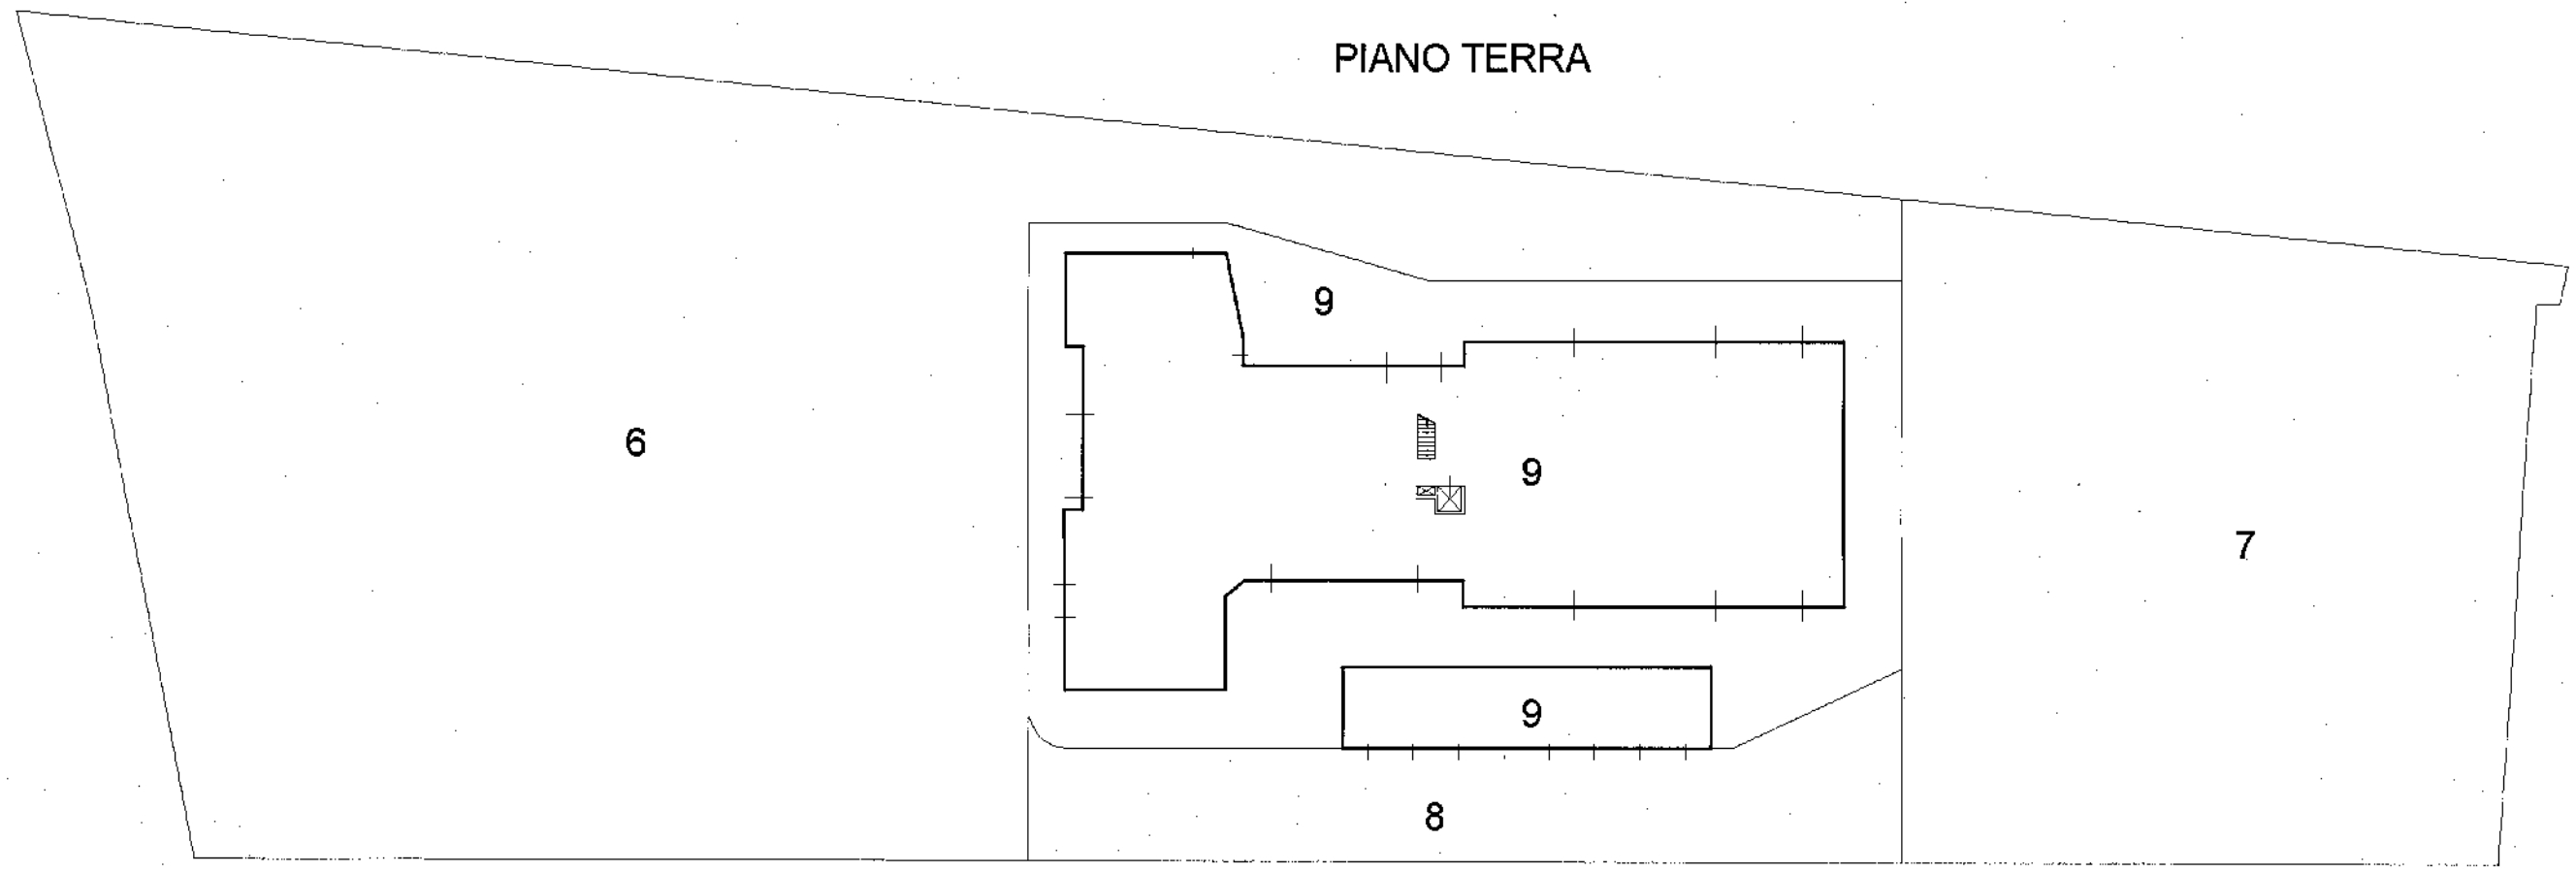

### PIANO PRIMO

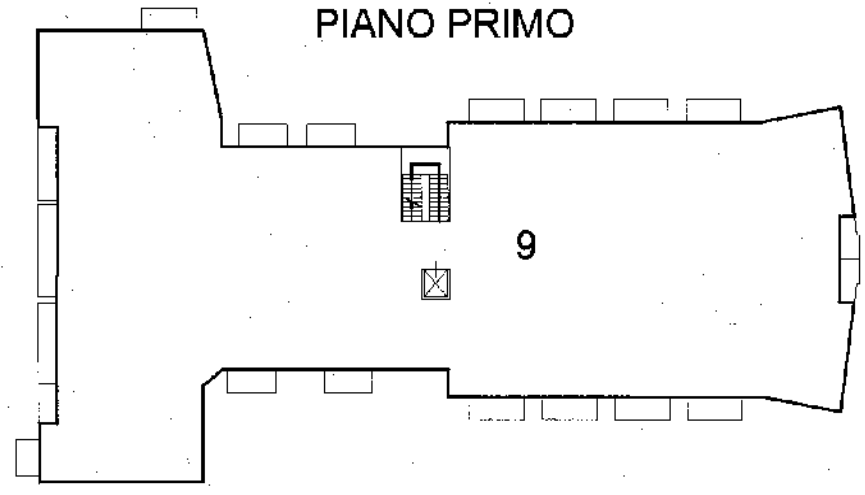

### PIANO SECONDO

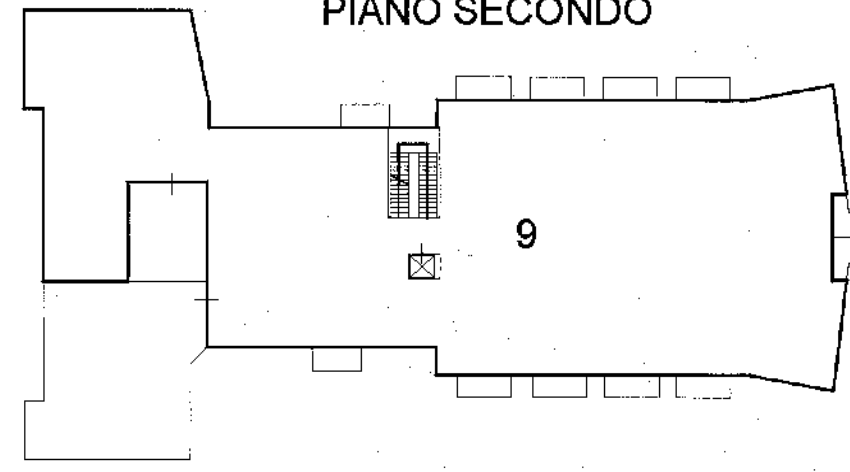

### PIANO TERZO

