

Agenzia del Territorio
CATASTO FABBRICATI
Ufficio Provinciale di
Macerata

Dichiarazione protocollo n. MC0049516 del 29/04/2004

Planimetria di u.i.u. in Comune di Porto Recanati

Via Montarice

civ. SCN

Identificativi Catastali:

Sezione:
Foglio: 12
Particella: 1122
Subalterno: 29

Compilata da:
Zagaglia Sandro

Iscritto all'albo:
Ingegneri



Prov. Ancona

N. 432

Scheda n. 1

Scala 1:200

PIANO S. 1

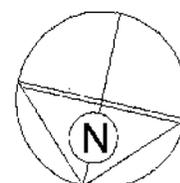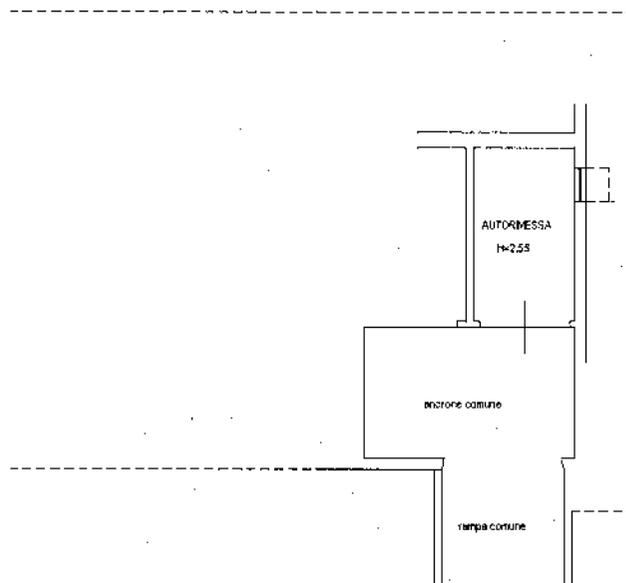

Catasto dei fabbricati - Simulazione al 29/08/2013 - Comune di PORTO RECANATI (GG919) - < Foglio: 12 Particella: 1122 - Subalterno 29 >
VIA MONTARICE n. SCN piano: S1;

Ultima Planimetria in atti