

**Agenzia del Territorio**  
**CATASTO FABBRICATI**  
Ufficio Provinciale di  
Macerata

Dichiarazione protocollo n. MC0084671 del 16/03/2011

Planimetria di u.i.u. in Comune di Porto Recanati

Via Montarice

civ.

Identificativi Catastali:

Sezione:  
Foglio: 12  
Particella: 1301  
Subalterno: 67

Compilata da:  
Zagaglia Sandro

Iscritto all'albo:  
Ingegneri


Prov. Ancona

N. 00432

Scheda n. 1

Scala 1:200

### PIANO PRIMO

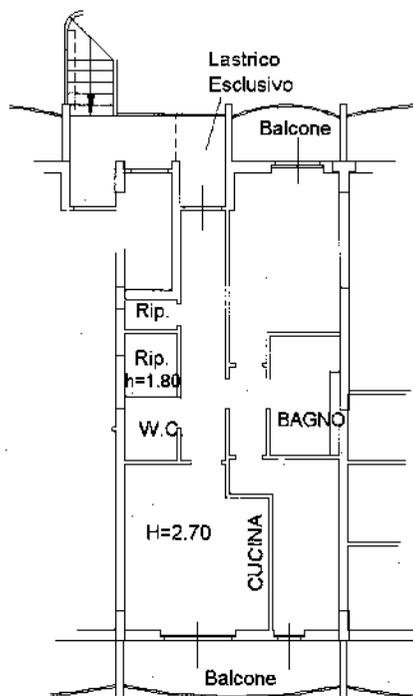

Catastro dei Fabbricati - Situazione al 28/08/2013 - Comune di PORTO RECANATI (G919) - Foglio: 12 Particella: 1301 - Subalterno: 67 - VIA MONTARICE piano: 1;

Ultima Planimetria in atti