

**Agenzia del Territorio
CATASTO FABBRICATI
Ufficio Provinciale di
Benevento**

Dichiarazione protocollo n. BN0311577 del 23/12/2008

Planimetria di u.i.u. in Comune di Circello

Contrada Montagna

civ. SNC

Identificativi Catastali:

Sezione:

Foglio: 25

Particella: 150

Subalterno:

Compilata da:

Maggio Dario

Iscritto all'albo:

Geometri



Prov. Benevento

N. 903

Scheda n. 1

Scala 1:200

Piano Terra

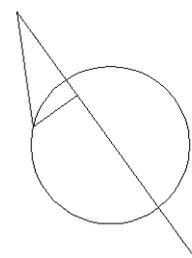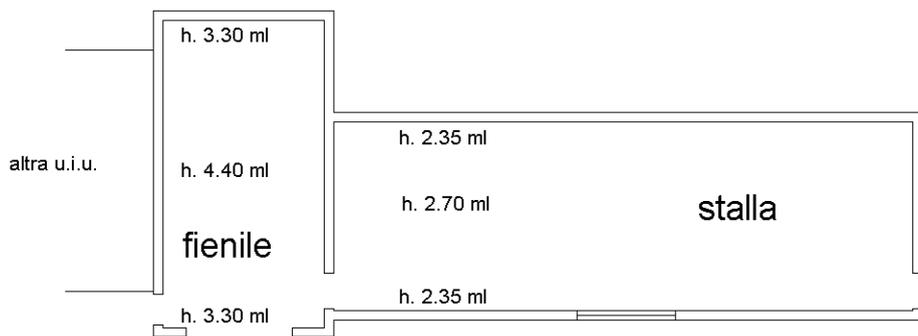

Catasto dei Fabbricati - Situazione al 12/10/2016 - Comune di CIRCELLO (C719) - < Foglio: 25 - Particella: 150 - Subalterno: 0 >
CONTRADA MONTAGNA SNC piano: T;

10 metri

Ultima planimetria in atti