

MODULARIO
F. rig. rend 487



MINISTERO DELLE FINANZE
DIREZIONE GENERALE DEL CATASTO E DEI SS.TT.EE.
CATASTO EDILIZIO URBANO (RDL 13-4-1939, n. 652)


MOD BN (CE)

LIRE
250


3^{aa}

Planimetria di u.i.u. in Comune di..... viaG.SCHIAVONI..... civ..13.....

1

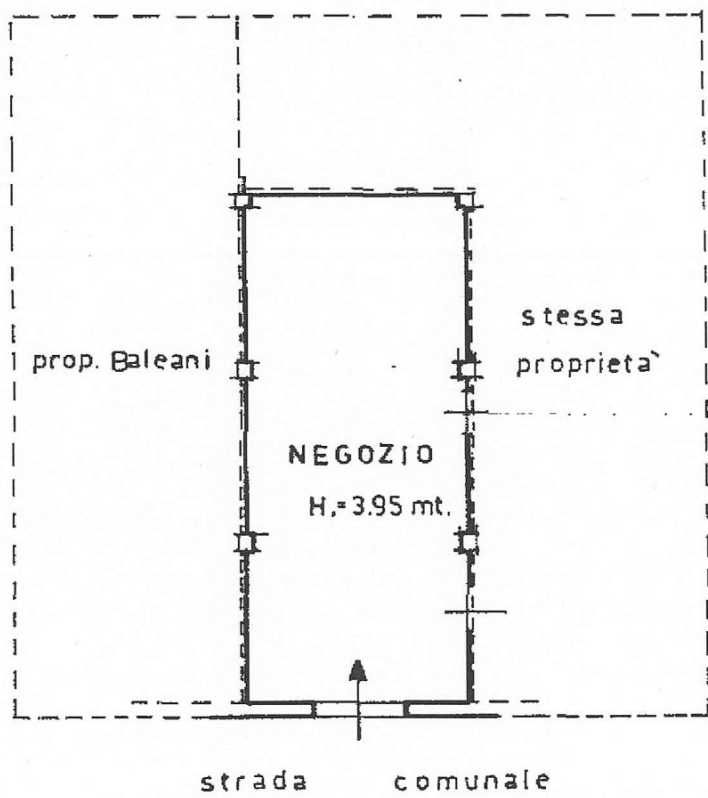

Piano
Terra

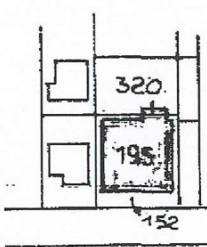

N.C.E.U. scala 1:2000

ORIENTAMENTO



SCALA DI 1:200

Catasto dei fabbricati, Situazione al 14/08/2014 - Comune di FILOTTRANO(D597) - < Foglio: 31 Particella: 195 - Subalterno 6 >
VIA G. SCHIAVONI n. 13 piano: 1;

Dichiarazione di N.C.
Denuncia di variazione


Compilata dal GEOM.
(Titolo, cognome e nome)
LUCIO CORALLINI
Iscritto all'albo de GEOMETRI
della provincia di ANCONA n. 266

RISERVA CALCOFFIO

Identificativi catastali
Unica Planimetria in atti
195

Data presentazione: 31/01/1989 - Data: 14/08/2014 - n. AN0128399 - Richiedente MENGHINI A X CTU TRIB CF 87/13

Tot.schede: 1 - Formato di acq.: A4 (208x297) - Fatt. di scala: 1:1

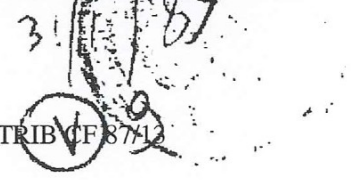

MODULARIO
F. fig. 487



MINISTERO DELLE FINANZE
DIREZIONE GENERALE DEL CATASTO E DEI SS.TT.EE.
CATASTO EDILIZIO URBANO (RDL 13-4-1939, n. 652)


MOD. BN (CEU)

LIRE
250

133

Planimetria di u.i.u. in Comune di FILOTTRANO via G. SCHIAVONI civ. 13

Catasto dei fabbricati - Situazione al 14/08/2014 - Comune di FILOTTRANO (D597) - < Foglio: 31 Particella: 195 - Subalterno 13 >
VIA SCHIAVONI n. 13 piano: 1.

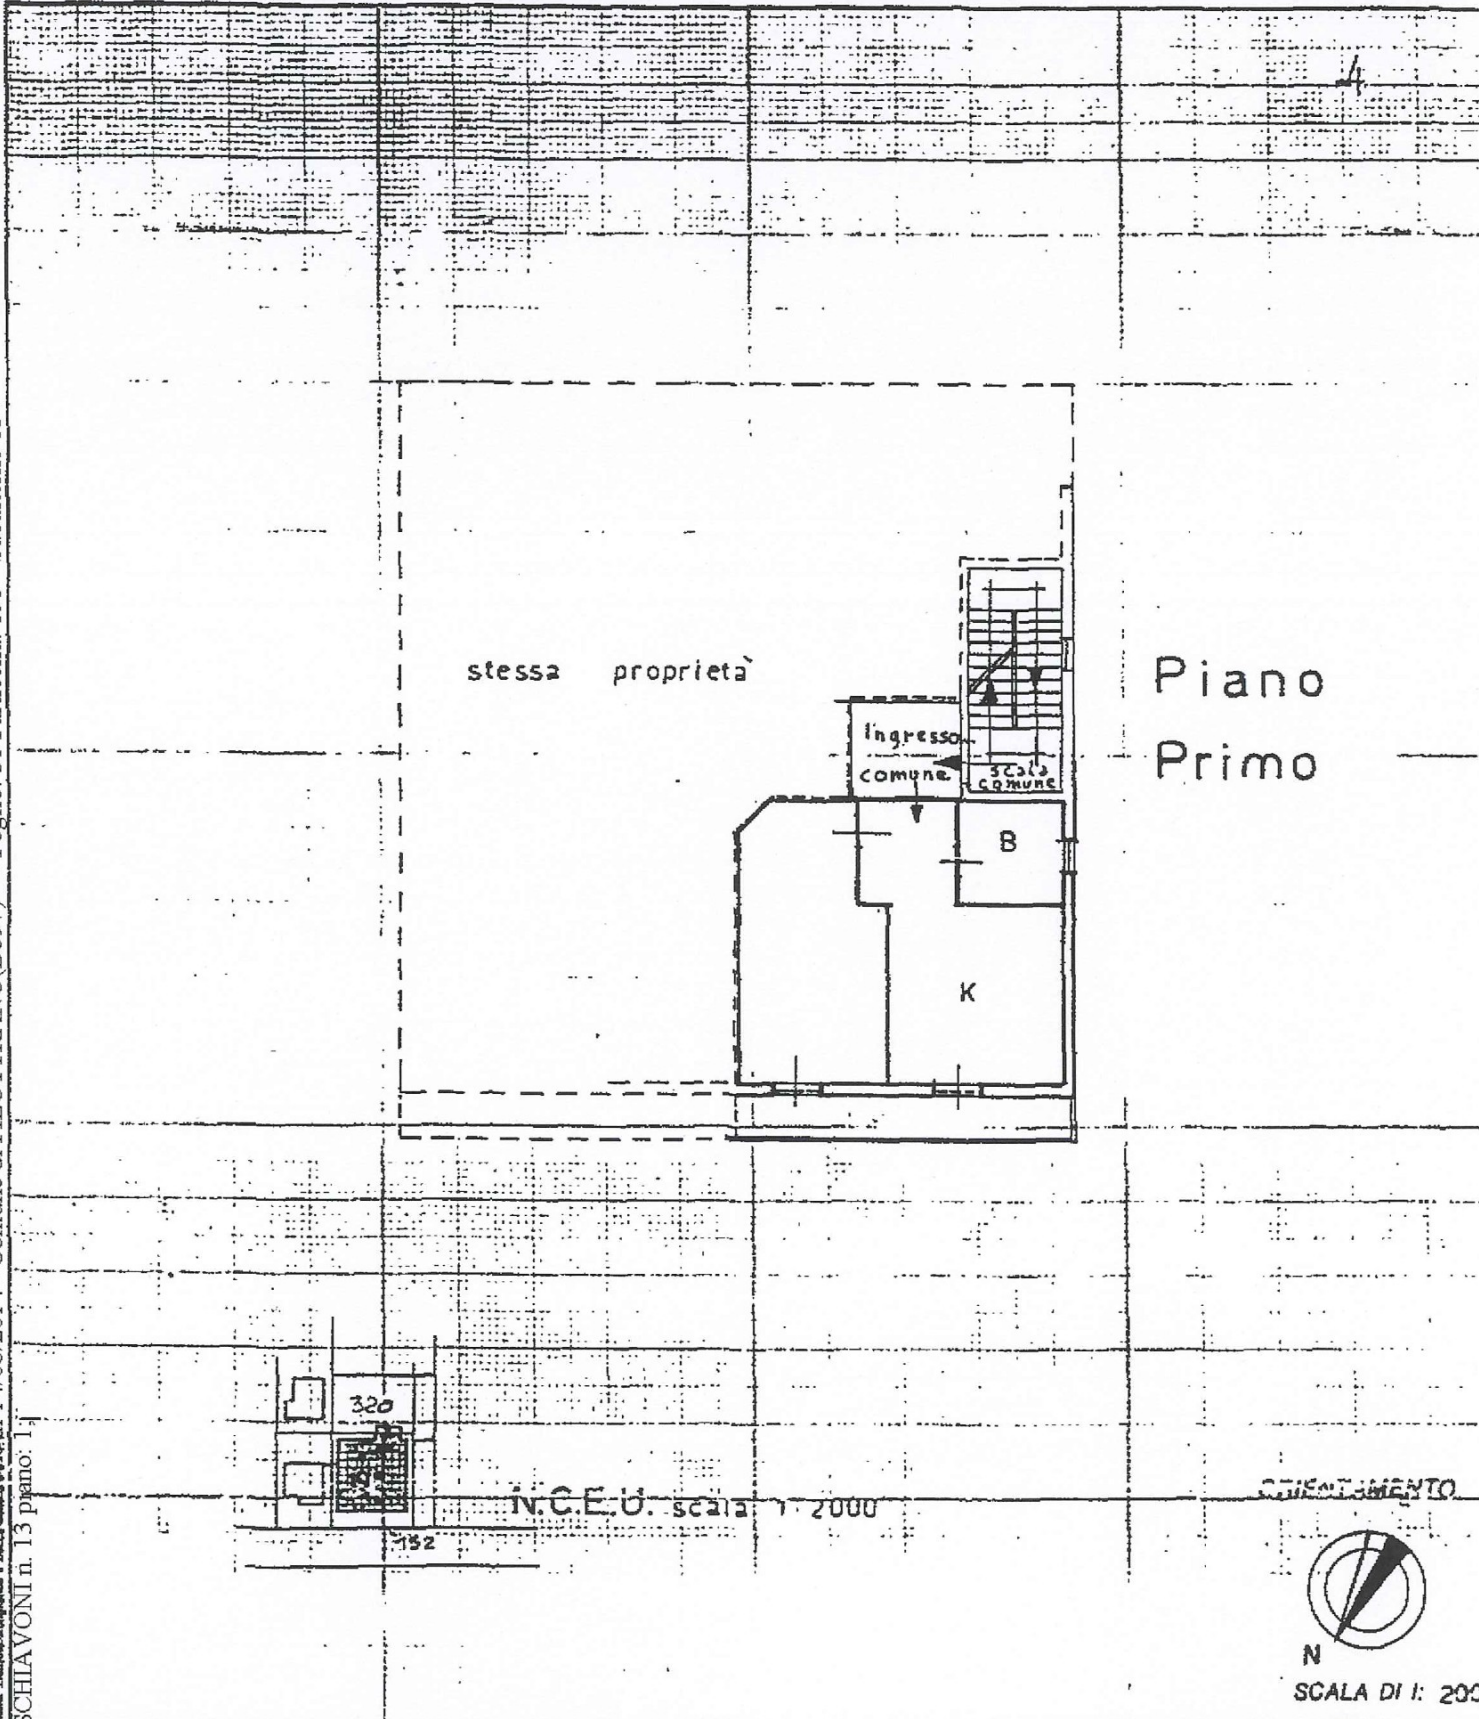

Dichiarazione di N.G.
 Denuncia di variazione

Compilata dal GEOM. LUCIO CORALLINI
 (Titolo, cognome e nome)

RISERVATO ALL'UFFICIO

Ultima identificativa catastale
 F. D. n. 13

Iscritto all'albo dei GEOMETRI

31-1-89
 012