



**ELABORATO PLANIMETRICO**

Sub: Compilato da:  
Guido Verdenelli  
Iscritto all'albo:  
Geometri  
Prov. Macerata N. 555

**Agenzia del Territorio  
CATASTO FABBRICATI  
Ufficio Provinciale di  
Ancona**

Comune di Filottrano Protocollo n. AN0161235 del 16/10/2012  
Sezione: Foglio: 32 Particella: 1125 Tipo Mappale n. 152513 del 26/09/2012


Dimostrazione grafica dei subalterni Scala 1 : 500

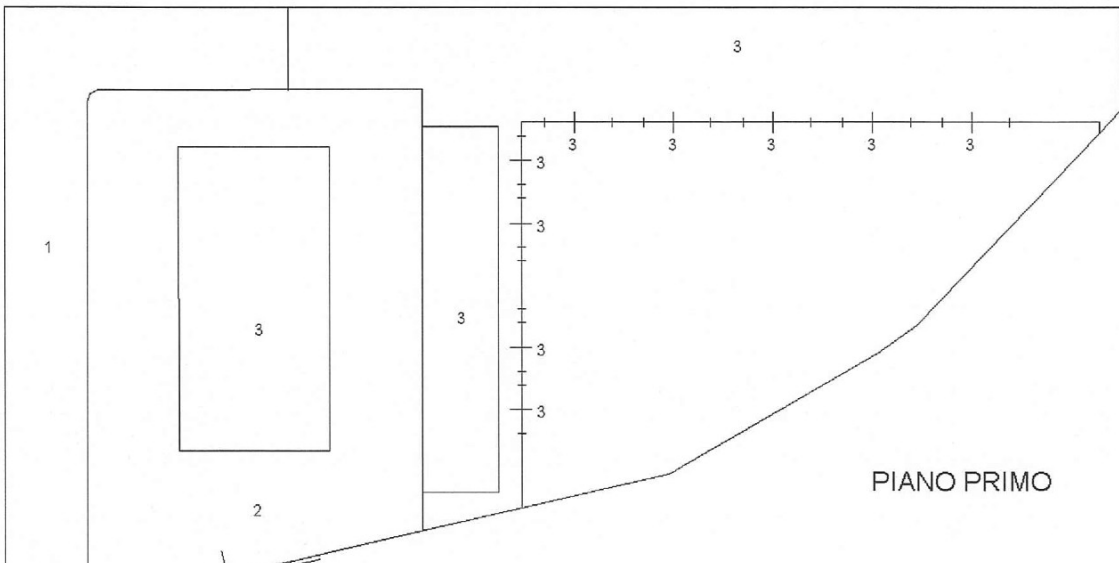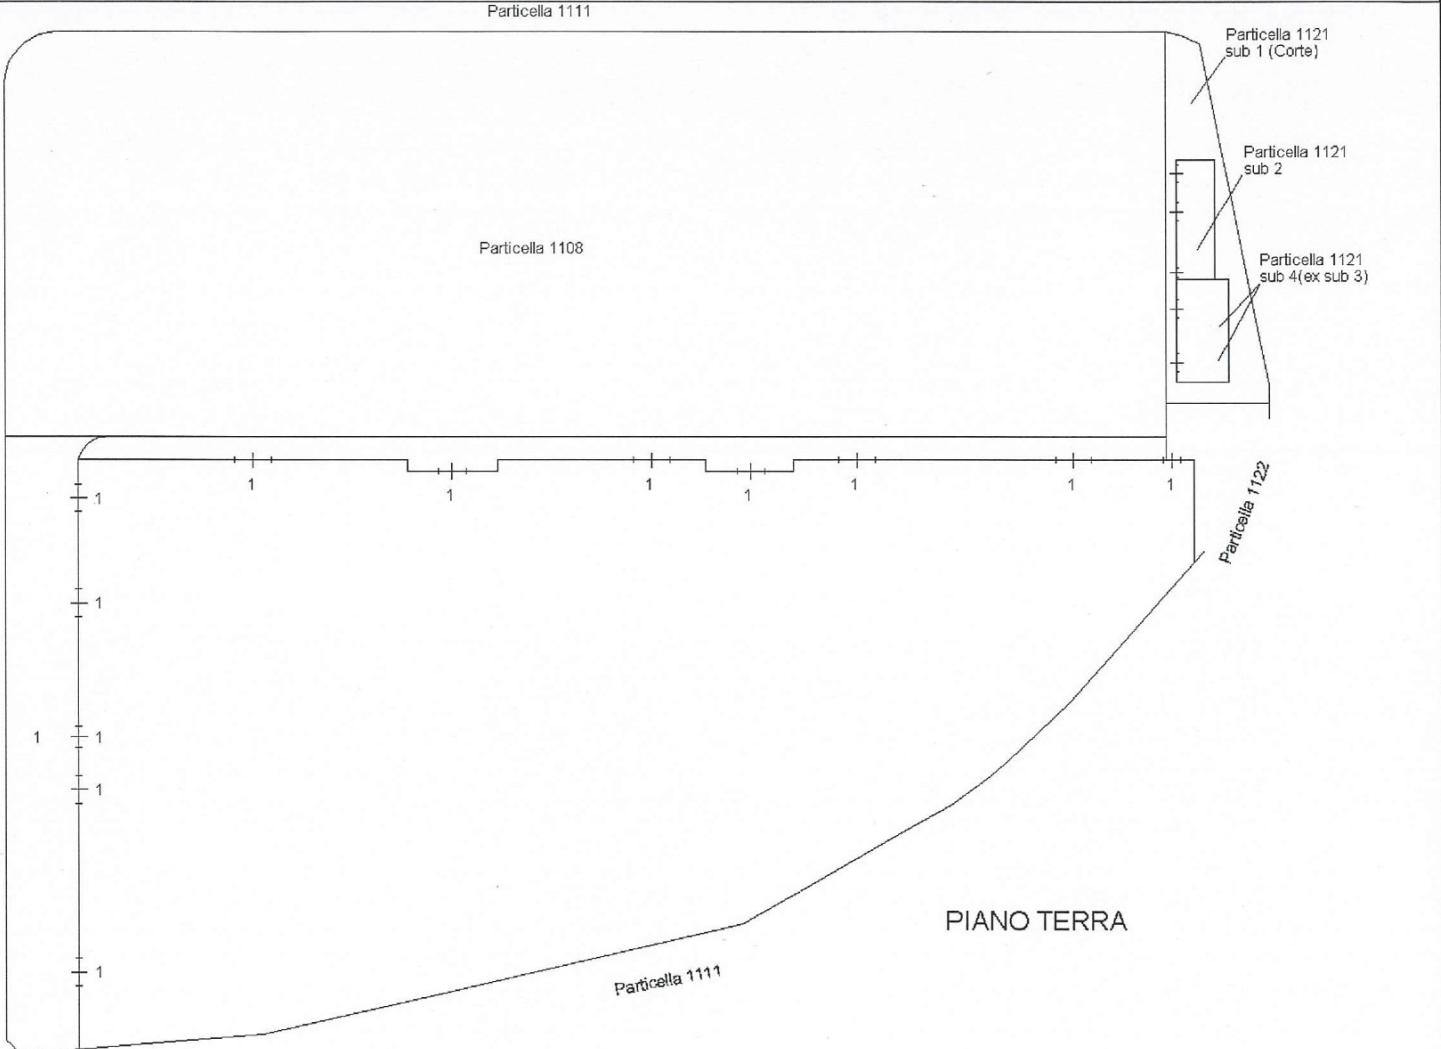

Ultima Planimetria in atti

Catasto dei Fabbricati - Situazione al 14/08/2014 - Comune di FILOTTRANO (D597) - < Foglio: 32 Particella: 1125 - Elaborato Planimetrico >



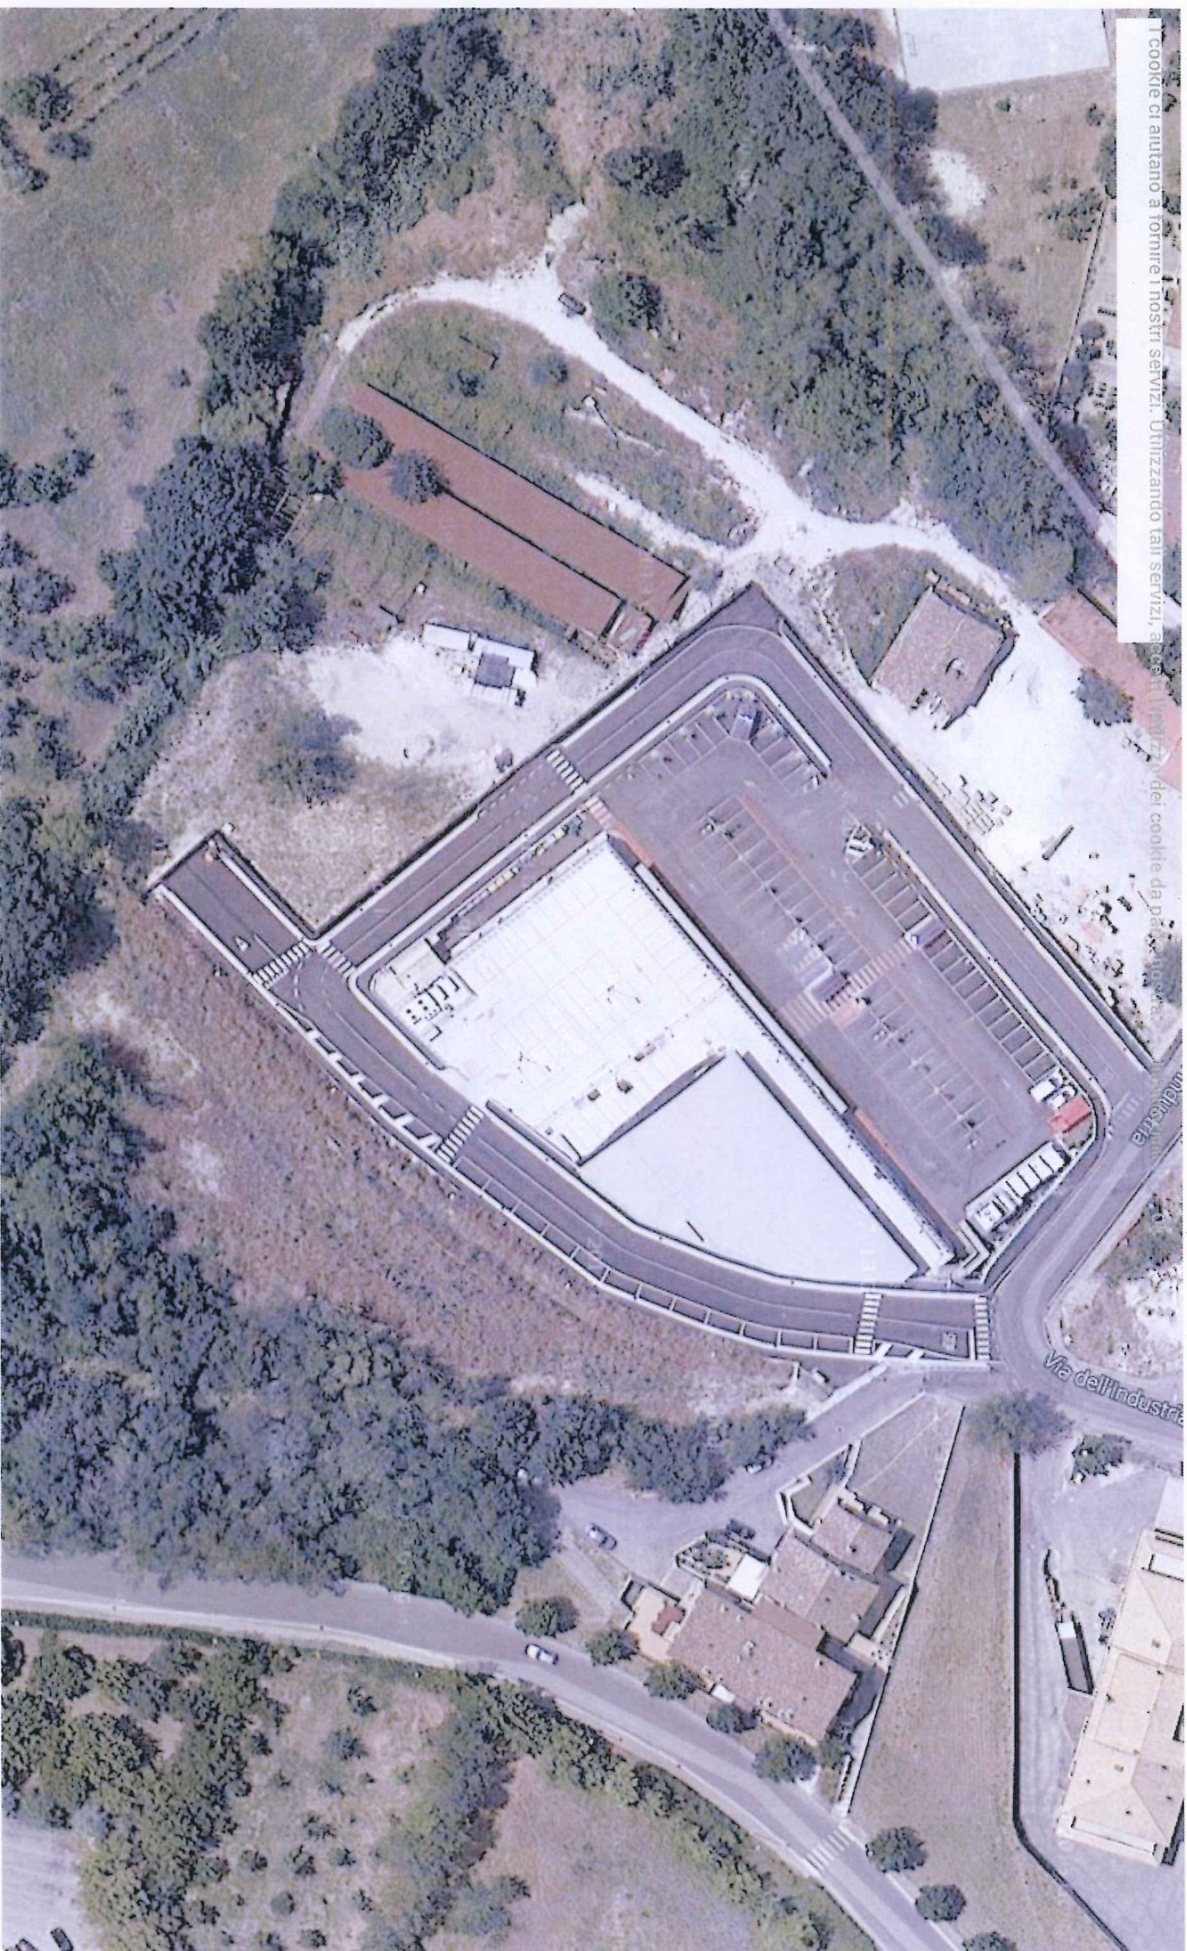

Immagini ©2014 DigitalGlobe, European Space Imaging, Dati cartografici ©2014 Google 20 m