

Agenzia delle Entrate
CATASTO FABBRICATI
Ufficio Provinciale di
Ascoli

Dichiarazione protocollo n. AP0169311 del 18/12/2013
Planimetria di u.i.u. in Comune di Porto San Giorgio
Via Repubblica oiv.

Identificativi Catastali:

Sezione:
Foglio: 11
Particella: 1506
Subalterno: 33

Compilata da:
Raccichini Dino

Iscritto all'albo:
Geometri


Prov. **Fermo**

N. 00672

Scheda n. 1

Scala 1:200

Catasto dei Fabbricati - Situazione al 27/04/2016 - Comune di PORTO SAN GIORGIO (G920) - < Foglio: 11 - Particella: 1506 - Subalterno: 33 >
VIA REPUBBLICA piano: T;

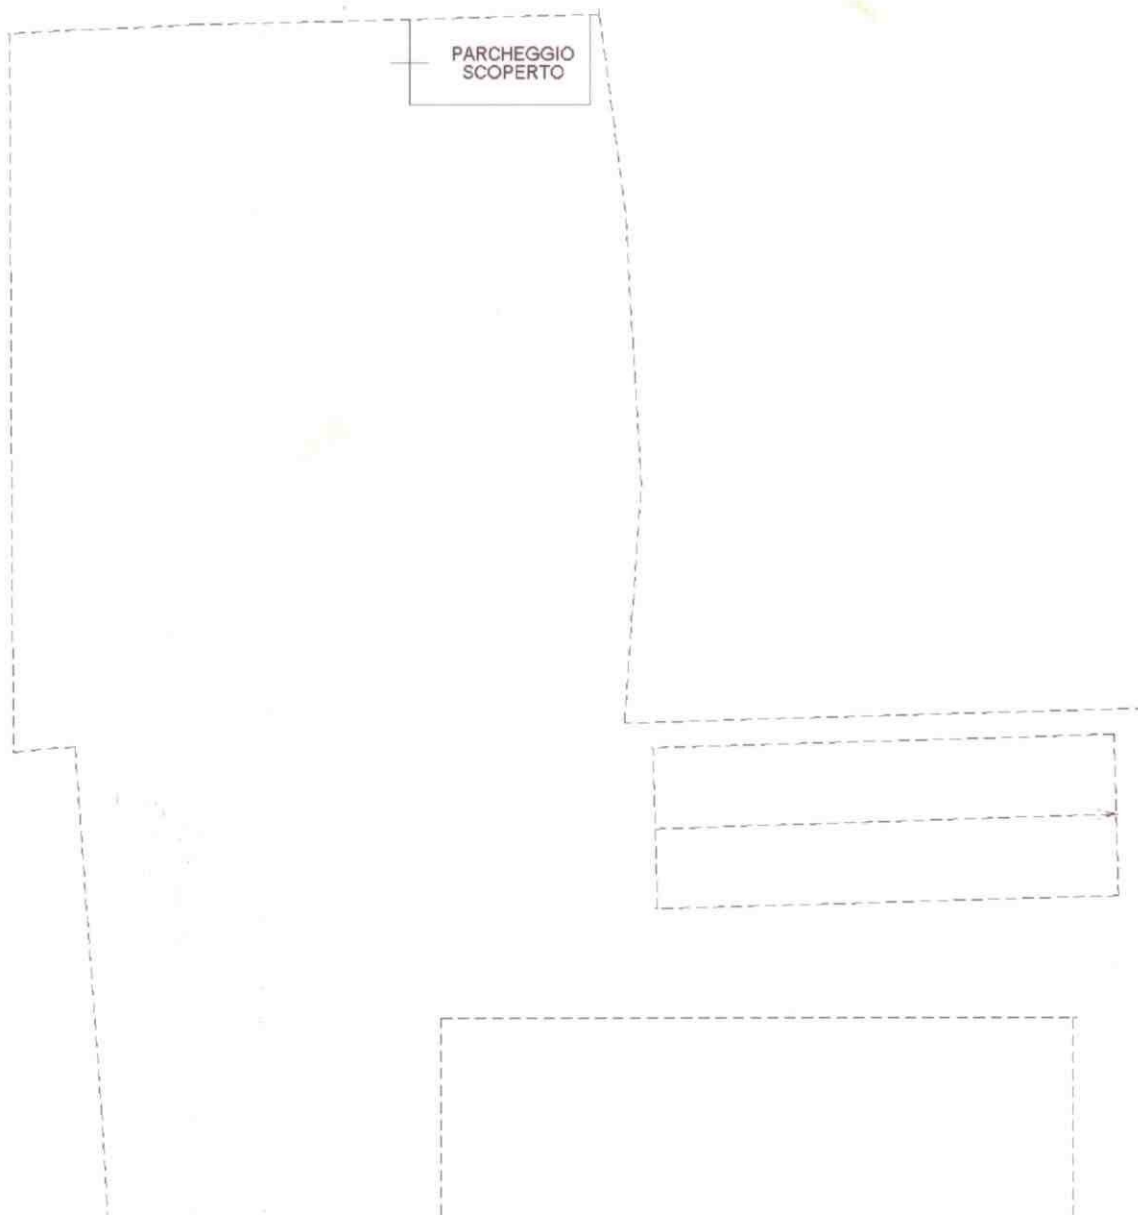

PIANO TERRA



10 metri

Ultima planimetria in atti