


N=8100

E=74000

Direzione Provinciale di Ascoli Piceno Ufficio Provinciale - Territorio - Direttore DR. MARCO DI PASQUALE
Vis. tel. (0.90 euro)

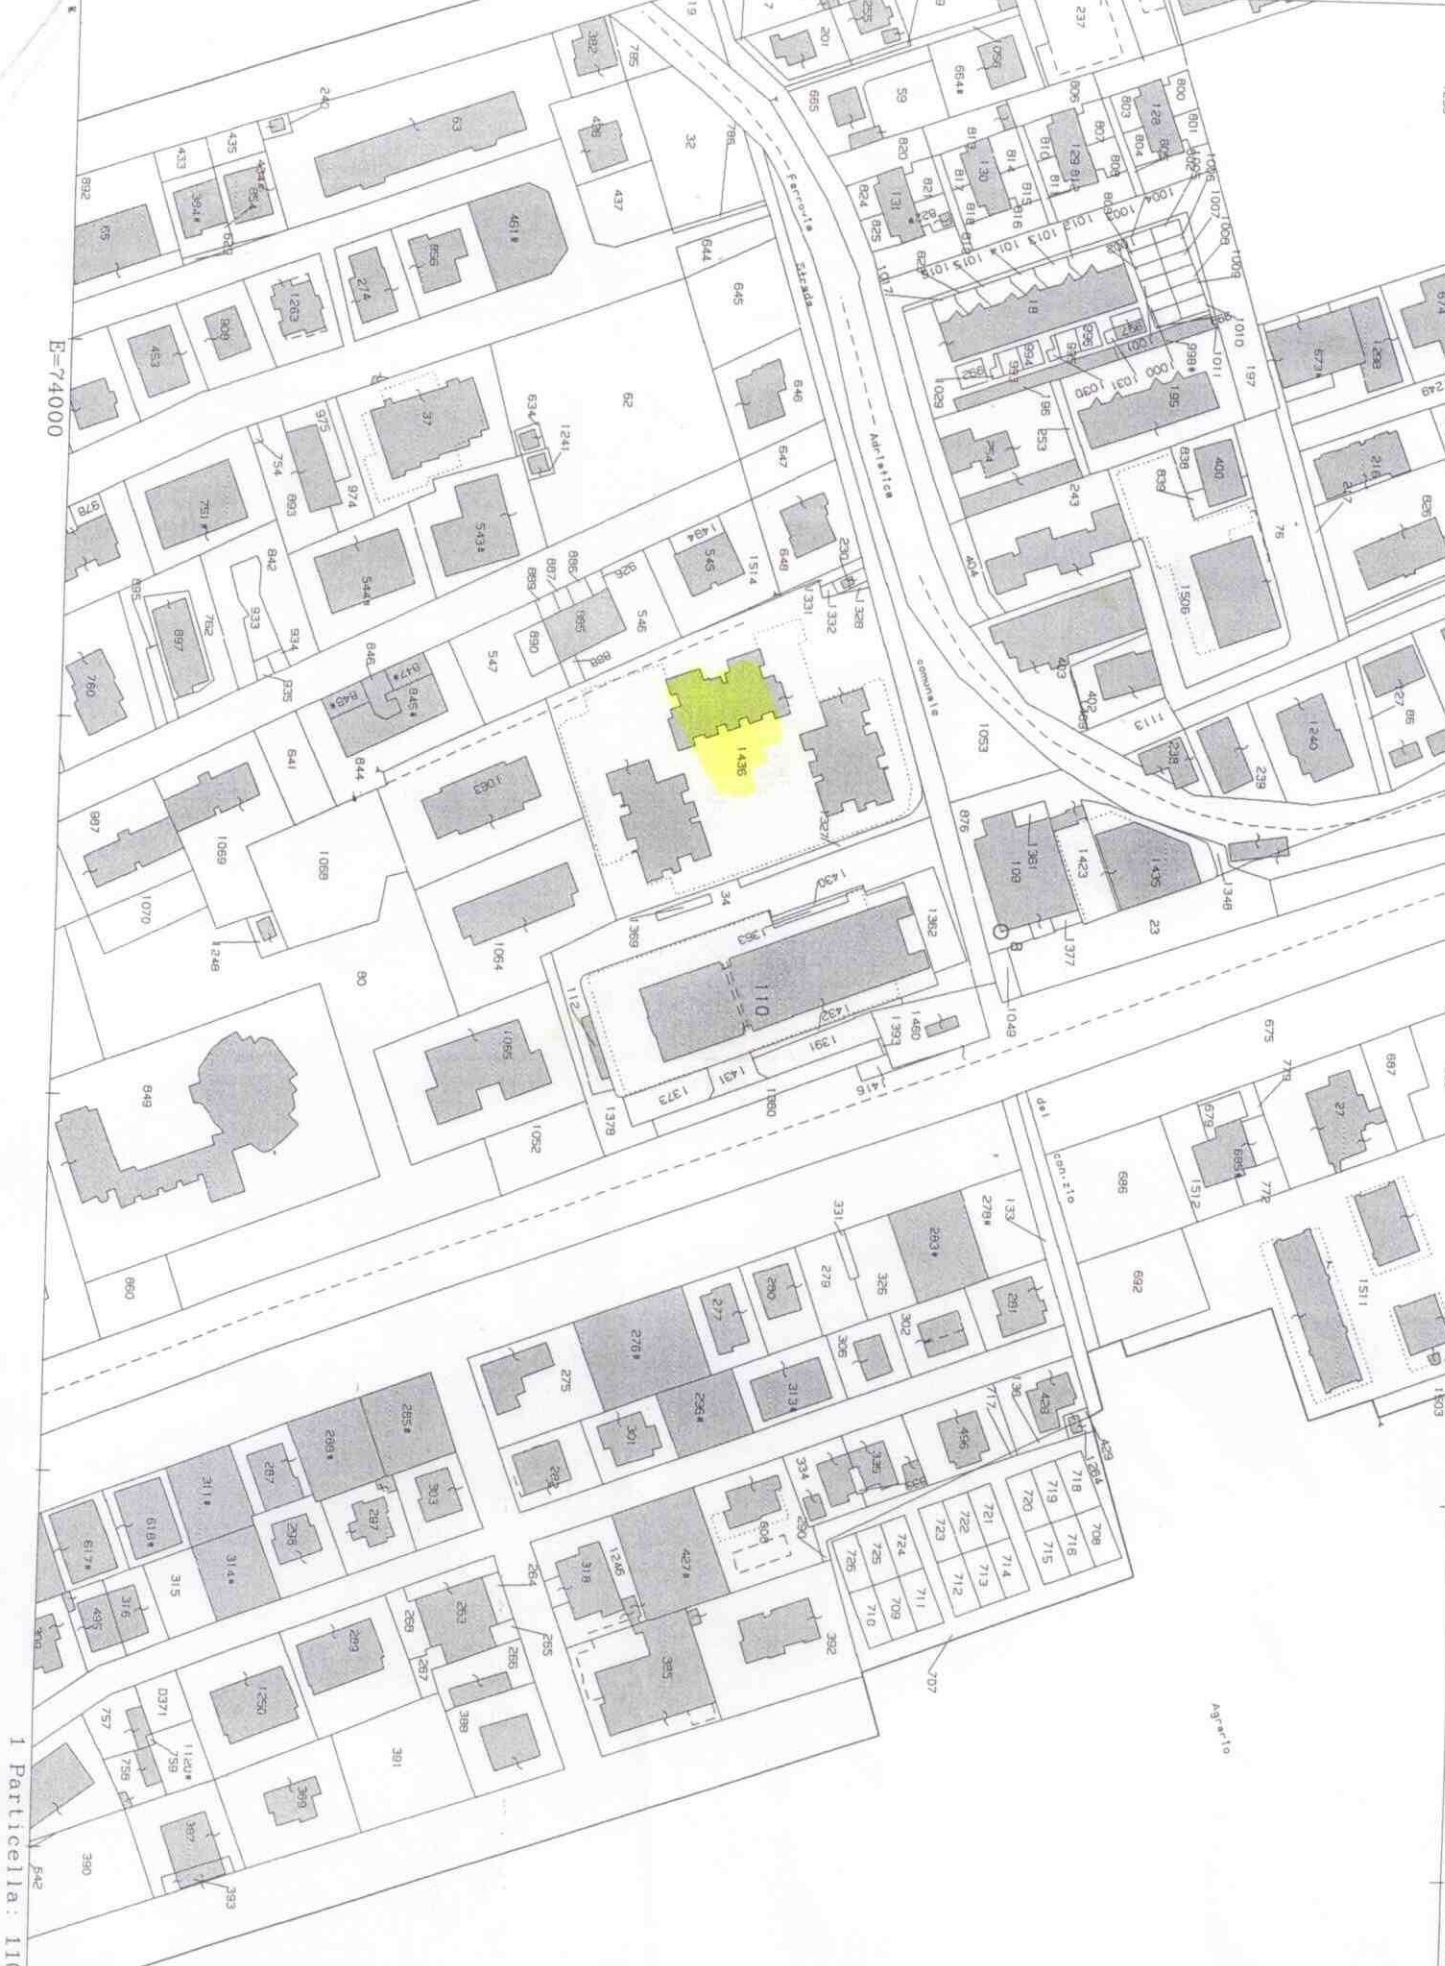

1 Particella: 110

Comune: PORTO SAN GIORGIO
Foglio: 11

Scala originale: 1:2000
Dimensione cornice: 534.000 x 378.000 metri

15-Apr-2016 18:56:5
Prot. n. T292118/2016

**Agenzia del Territorio
CATASTO FABBRICATI
Ufficio Provinciale di
Ascoli**

Dichiarazione protocollo n. AP0275147 del 06/11/2008

Planimetria di u.i.u. in Comune di Porto San Giorgio

Via Martiri Di Cefalonia

civ. 17-19-21

Identificativi Catastali:

Sezione:

Foglio: 11

Particella: 1436

Subalterno: 24

Compilata da:
Raccichini Dino


Iscritto all'albo:
Geometri

Prov. Fermo

N. 672

Scheda n. 1

Scala 1:200

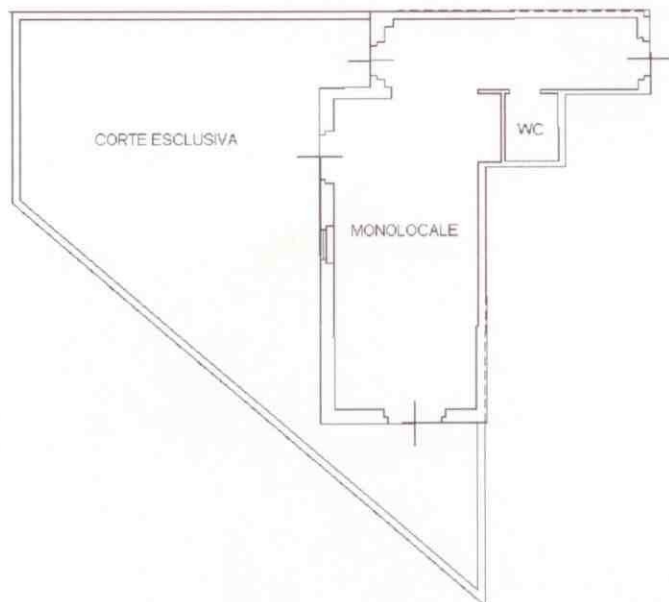

PIANO TERRA

H:2.70ml.



Catasto dei Fabbricati - Situazione al 13/05/2016 - Comune di PORTO SAN GIORGIO (G920) - < Foglio: 11 - Particella: 1436 - Subalterno: 24 >
VIA MARTIRI DI CEFALONIA n. 11 piano: T interno: 2 edificio: A;

10 metri


Ultima planimetria in atti

Catasto dei Fabbricati - Situazione al 12/05/2016 - Comune di PORTO SAN GIORGIO (G920) - < Foglio: 11 - Particella: 1436 - Elaborato planimetrico >

ELABORATO PLANIMETRICO		Iscritto all'albo: Geometri		Prov. Fermo	N. 672
Comune di Porto San Giorgio		Compilato da: Raccichini Dino		Particella: 1436	del
Dimostrazione grafica dei subalterni		Foglio: 11		Pr. n. 06/11/2008	del
		Sezione:		Tipo Mappale n. 181099 del 14/07/2008 Scala 1 : 500	


Agencia del Territorio
CATASTO FABBRICATI
 Ufficio provinciale di Ascoli

Ultima planimetria in atti

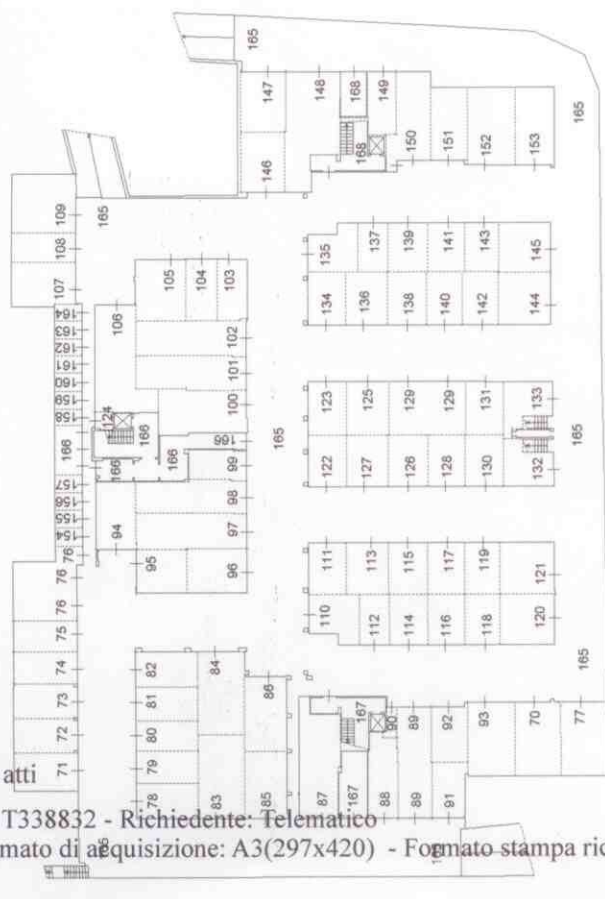


PIANO TERRA

PIANO INTERRATO

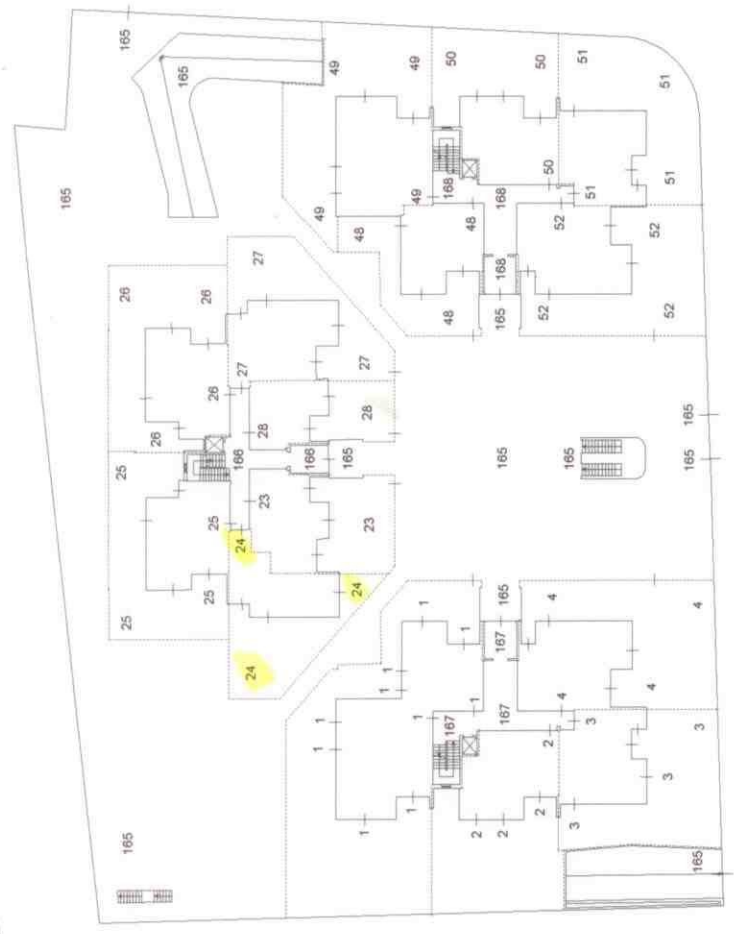


Agencia del Territorio
CATASTO FABBRICATI
Ufficio provinciale di Ascoli


ELABORATO PLANIMETRICO	Compilato da: Raccichini Dino	Isoritto all'albo: Geometri	Prov. Fermo	N. 672
Comune di Porto San Giorgio	Sezione: Foglio: 11	Particella: 1436	Prat. 2029/07 n. 06/11/2008	del
Dimostrazione grafica dei subalterni				
Tipo Mappala n. 181099 del 14/07/2008 Scala 1 : 500				

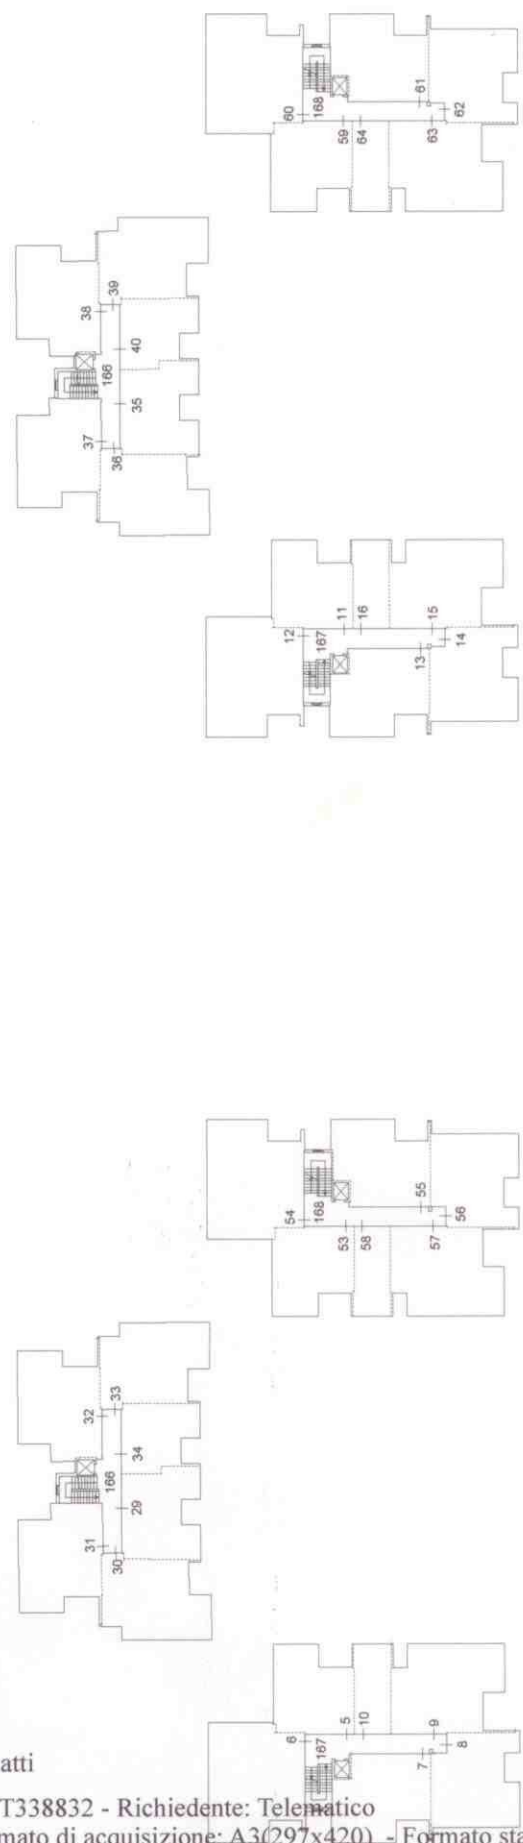


PIANO SECONDO

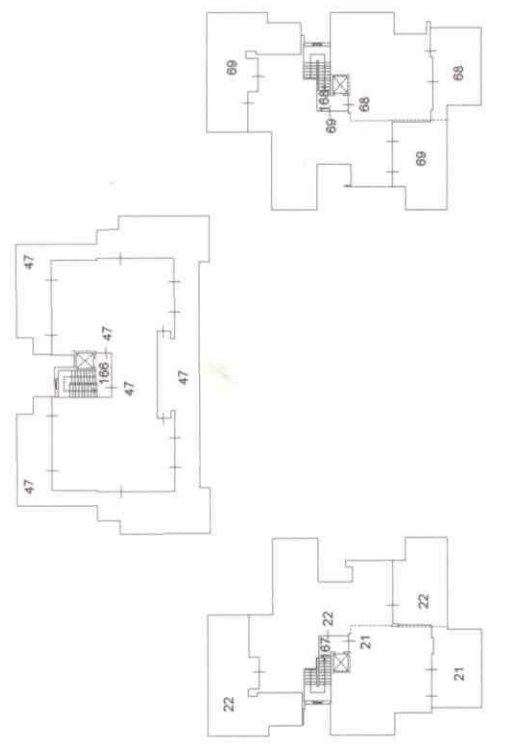

PIANO QUARTO

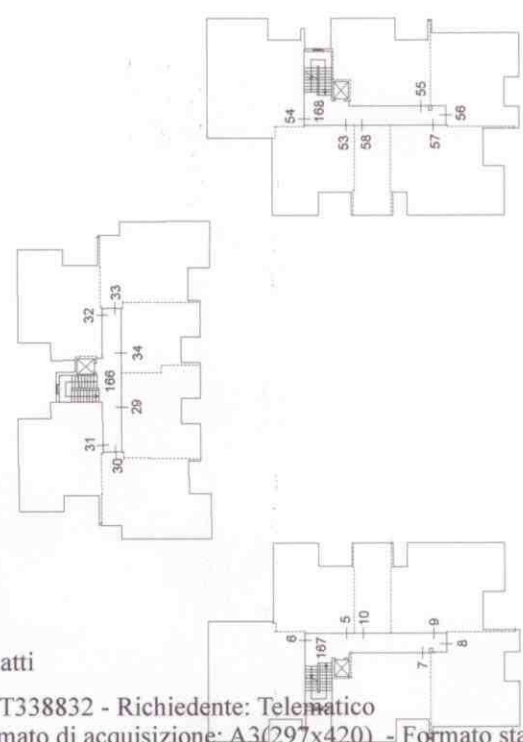

PIANO PRIMO

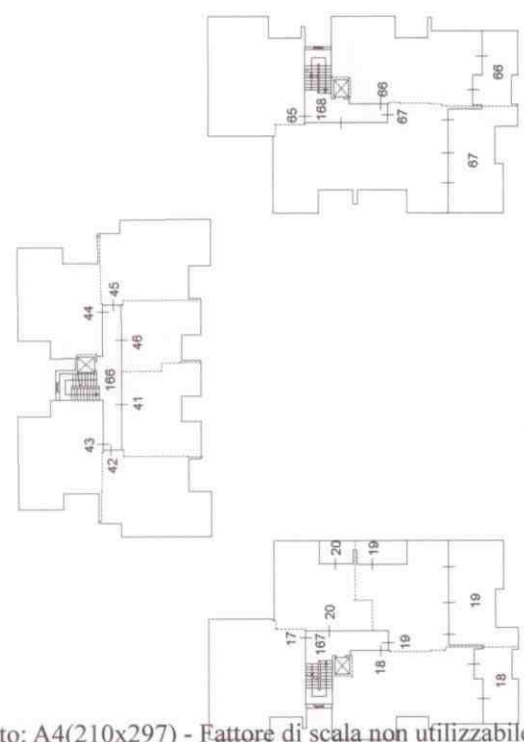

PIANO TERZO