

MODULARIO
F. - C. - S. F. - M.

Mon. A (Nuovo Catasto Edilizio Urbano)

MINISTERO DELLE FINANZE
DIREZIONE GENERALE DEL CATASTO E DEI SERVIZI TECNICI ERARIALI

Lire
35


NUOVO CATASTO EDILIZIO URBANO

(R. DECRETO-LEGGI 15 APRILE 1998, N. 60)

Planimetria dell'immobile situato nel Comune di CASTELFIDARDO Via CERRETANO

Ditta COMPAGNIECCI ROSANO MARO & HONICASSIANO \ 6/8/1945

Allegata alla dichiarazione presentata all'Ufficio Tecnico Erariale di ANCONA

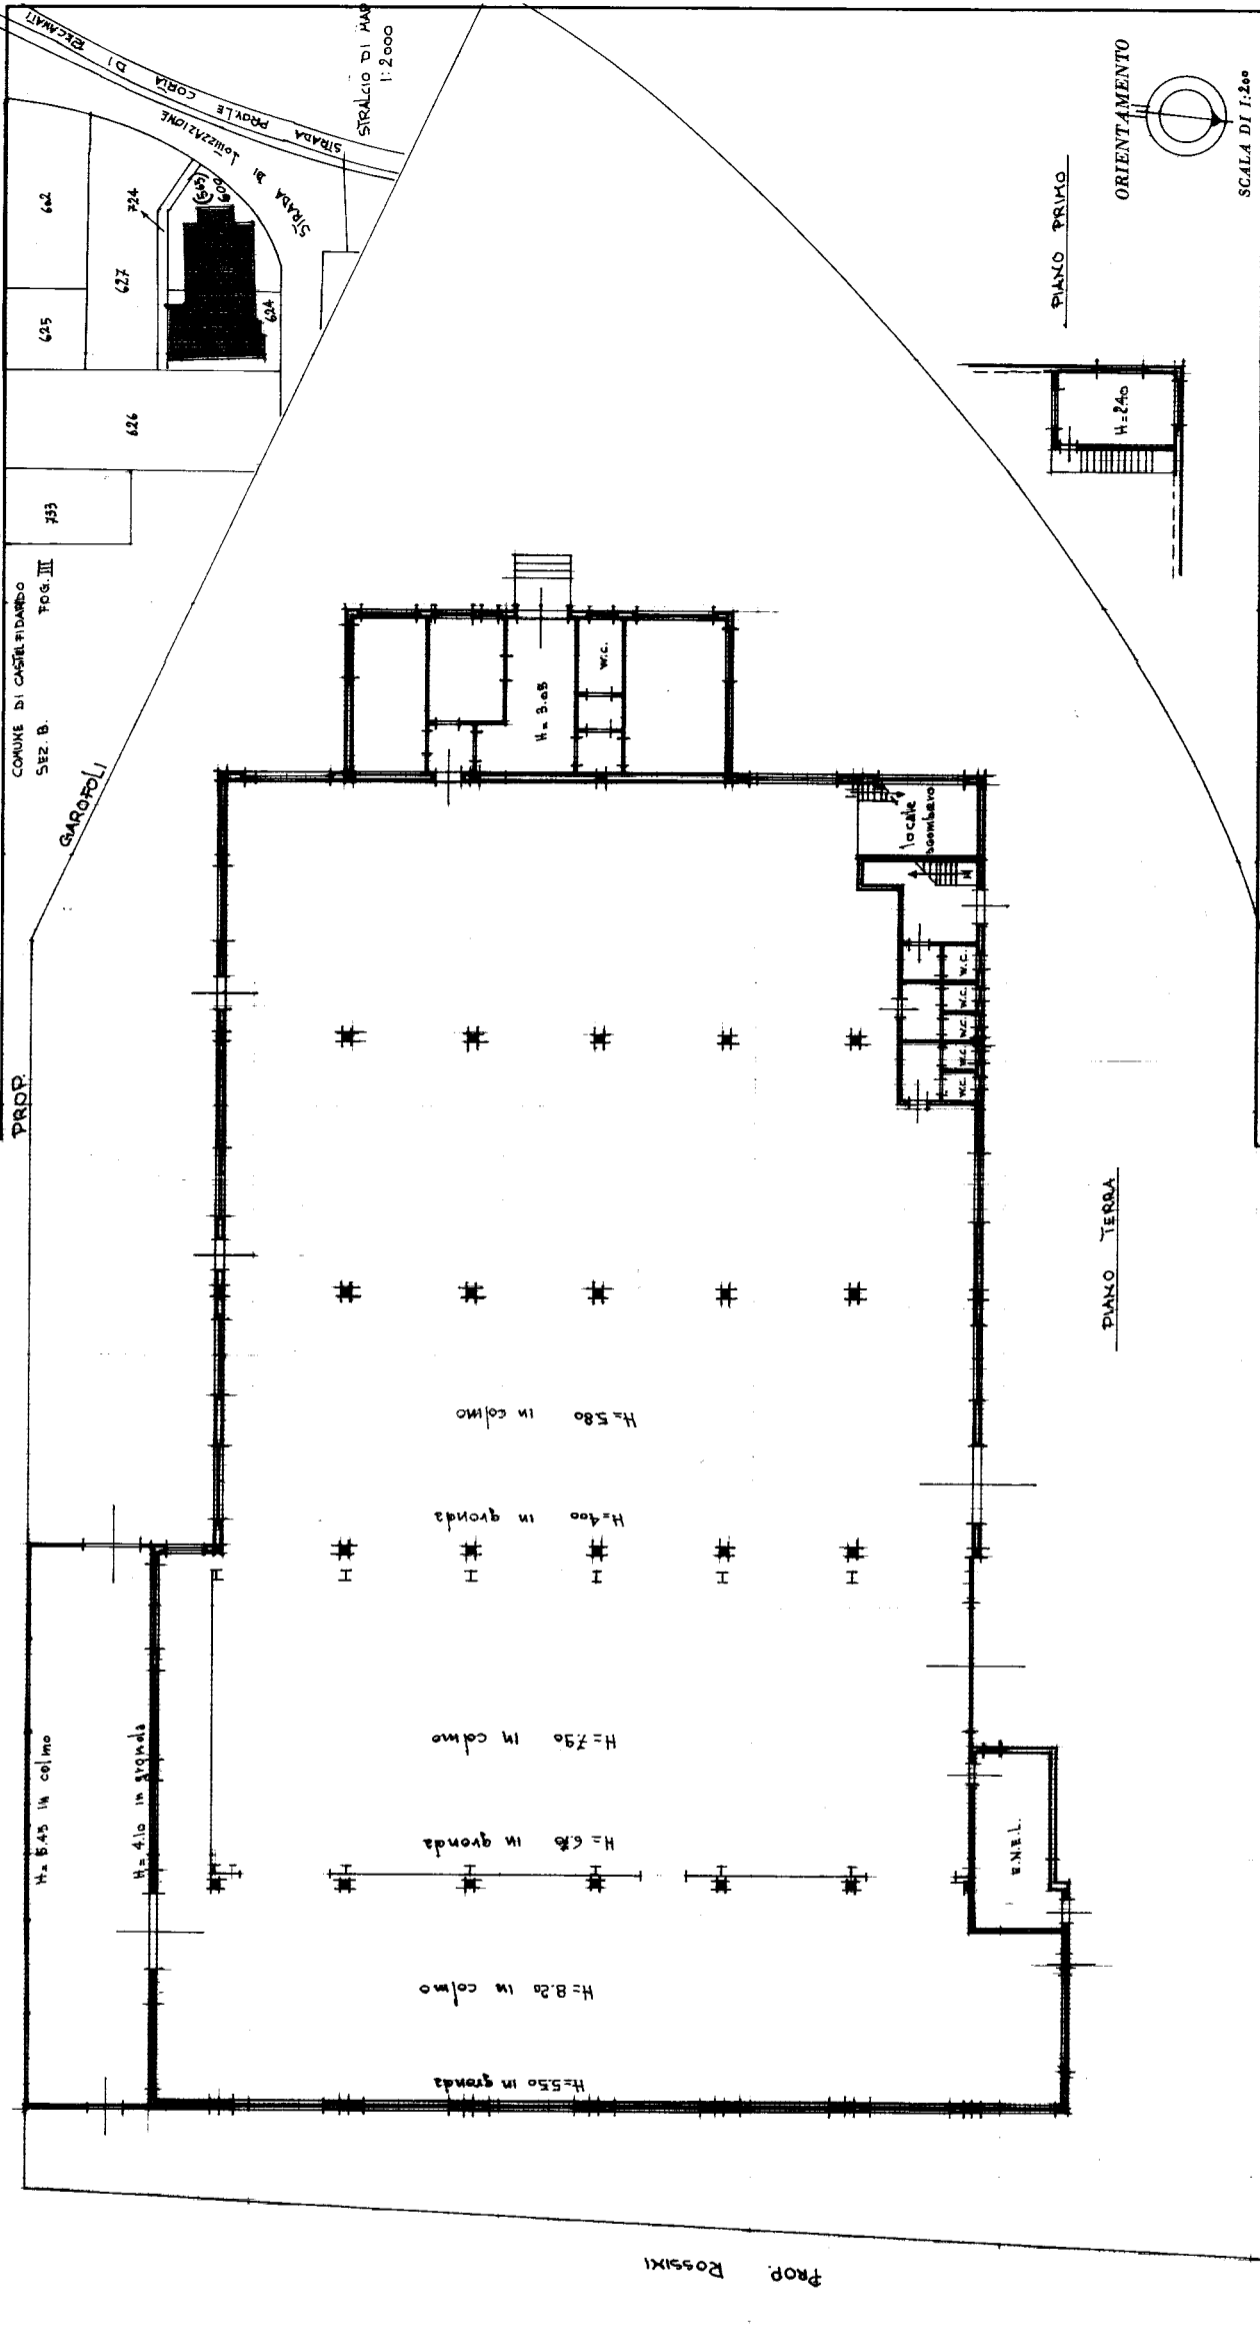

Compilata dal **GEOM. BALDI #AVIO**
(Titolo, nome e cognome del tecnico)
Iscritto all'Albo de' **GEOMETRI**
della Provincia di **ANCONA**
DATA **19.2.79**
Firma: *[Signature]*

SPAZIO RISERVATO PER LE ANNOTAZIONI D'UFFICIO

DATA **21/2/79**
PROT. N° **82**

[Handwritten notes and signatures]

STRADA DI LOIIZZAZIONE

10 metri