

**Agenzia del Territorio
CATASTO FABBRICATI
Ufficio Provinciale di
Perugia**

Dichiarazione protocollo n. 000246702 del 29/07/2003

Planimetria di u.i.u. in Comune di Citta' Di Castello

Frazione Barzotti

civ. SNC

Identificativi Catastali:

Sezione:

Foglio: 159

Particella: 64

Subalterno: 4

Compilata da:
Cornioli Romeo

Iscritto all'albo:
Geometri

Prov. Perugia

N. 2013

Scheda n. 1


Scala 1:200

All. n.16


N



PIANO PRIMO SOTTOSTRADA

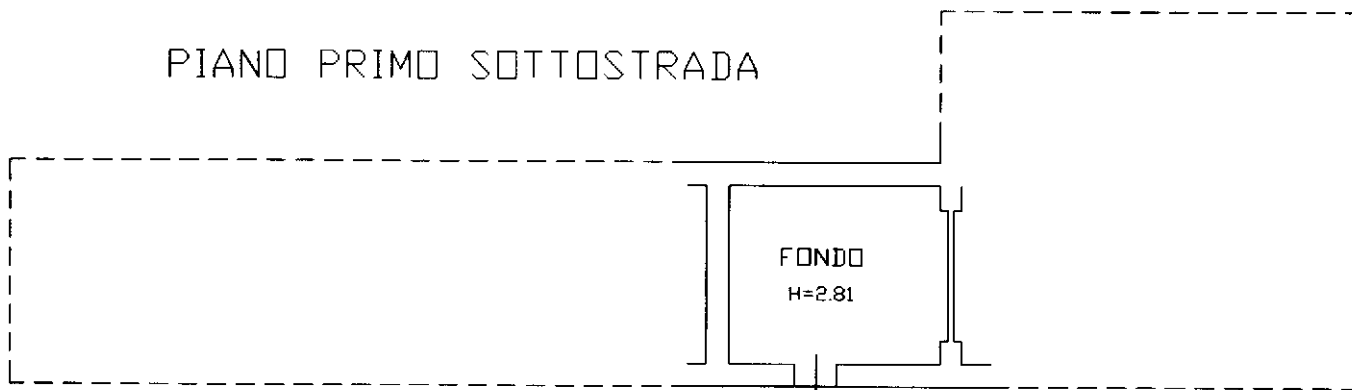

PIANO TERRA H=2.60

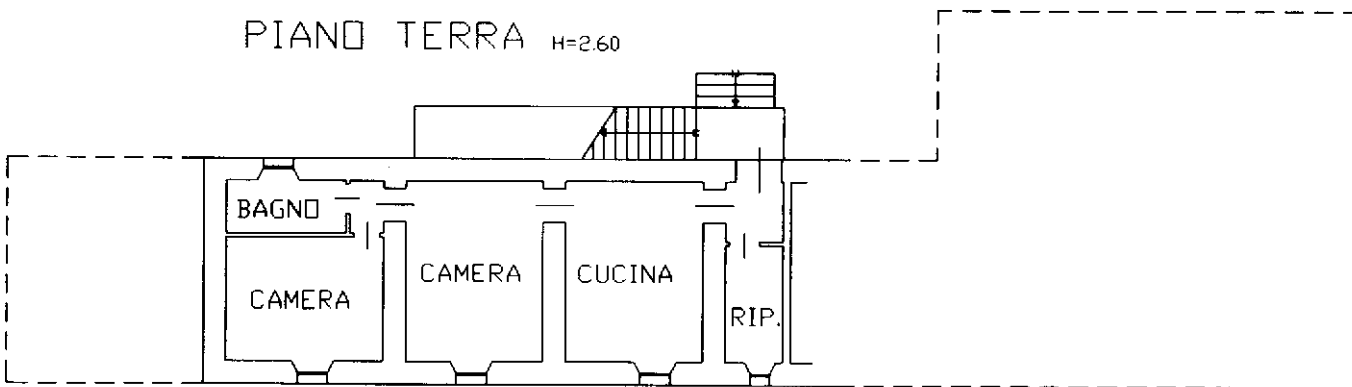

Catasto dei Fabbricati - Situazione al 30/11/2017 - Comune di CITTA' DI CASTELLO (C/45) - < Foglio: 159 - Particella: 64 - Subalterno: 4 >
VOCABOLO BARZOTTI SNC piano: S1-T;

Ultima planimetria in atti