

Data: 08/05/2014 - n. T43844 - Richiedente: BSTGLC72M29L781K

Catasto dei Fabbricati - Situaz.
VIA GIUSEPPE MAZZINI pi
Agencia data da:
CATASTO Interi Giancarlo
tutto all'albo:
Ufficio ptri
Cn Cremona N. 1341

Scala 1: 200

PIANO
TERRA

Stradello Consorziale

Mappa

Mappale n° 45/501

Mappale
n° 45/503

PIANO
PRIMO

H = 880
FENILE
H = 840
H = 680

H = 440
FENILE
H = 750
H = 685
H = 685

Ultima planimetria in atti
Data: 08/05/2014 - n. T43844 - Richiedente: BSTGLC72M29L781K - 45/501
Formato di acquisizione: A3(297x420) - Formato stampa richiesto: A4(210x297)

Catasto dei Fabbricati - Situazione al 08/05/2014 - Comune di SAN MARTINO DEL LAGO (1007) - < Foglio: 8 - Particella: 45 - Subalterno: 502 >
VIA GIUSEPPE MAZZINI piano: T-I;

Agenzia del Territorio
CATASTO FABBRICATI
Ufficio provinciale di
Cremona

Dichiarazione protocollo n. CR0020077 del 29/03/2006
Planimetria di u.i.u. in Comune di San Martino Del Lago
Via Mazzini Giuseppe
civ.


Identificativi Catastali
Sezione: 8
Foglio: 45
Particella: 45
Subalterno: 502

Compilata da:
Salvatore Giancarlo
Iscritto all'albo:
Geometri
Prov. Cremona
N. 1341

Scala 1: 200

Ultima planimetria in atti

Data: 08/05/2014 - n. T43844 - Richiedente: BSTGLC72M29L781K
Totale schede: 4
Formato di acquisizione: A3(297x420) - Formato stampa richiesto: A4(210x297)

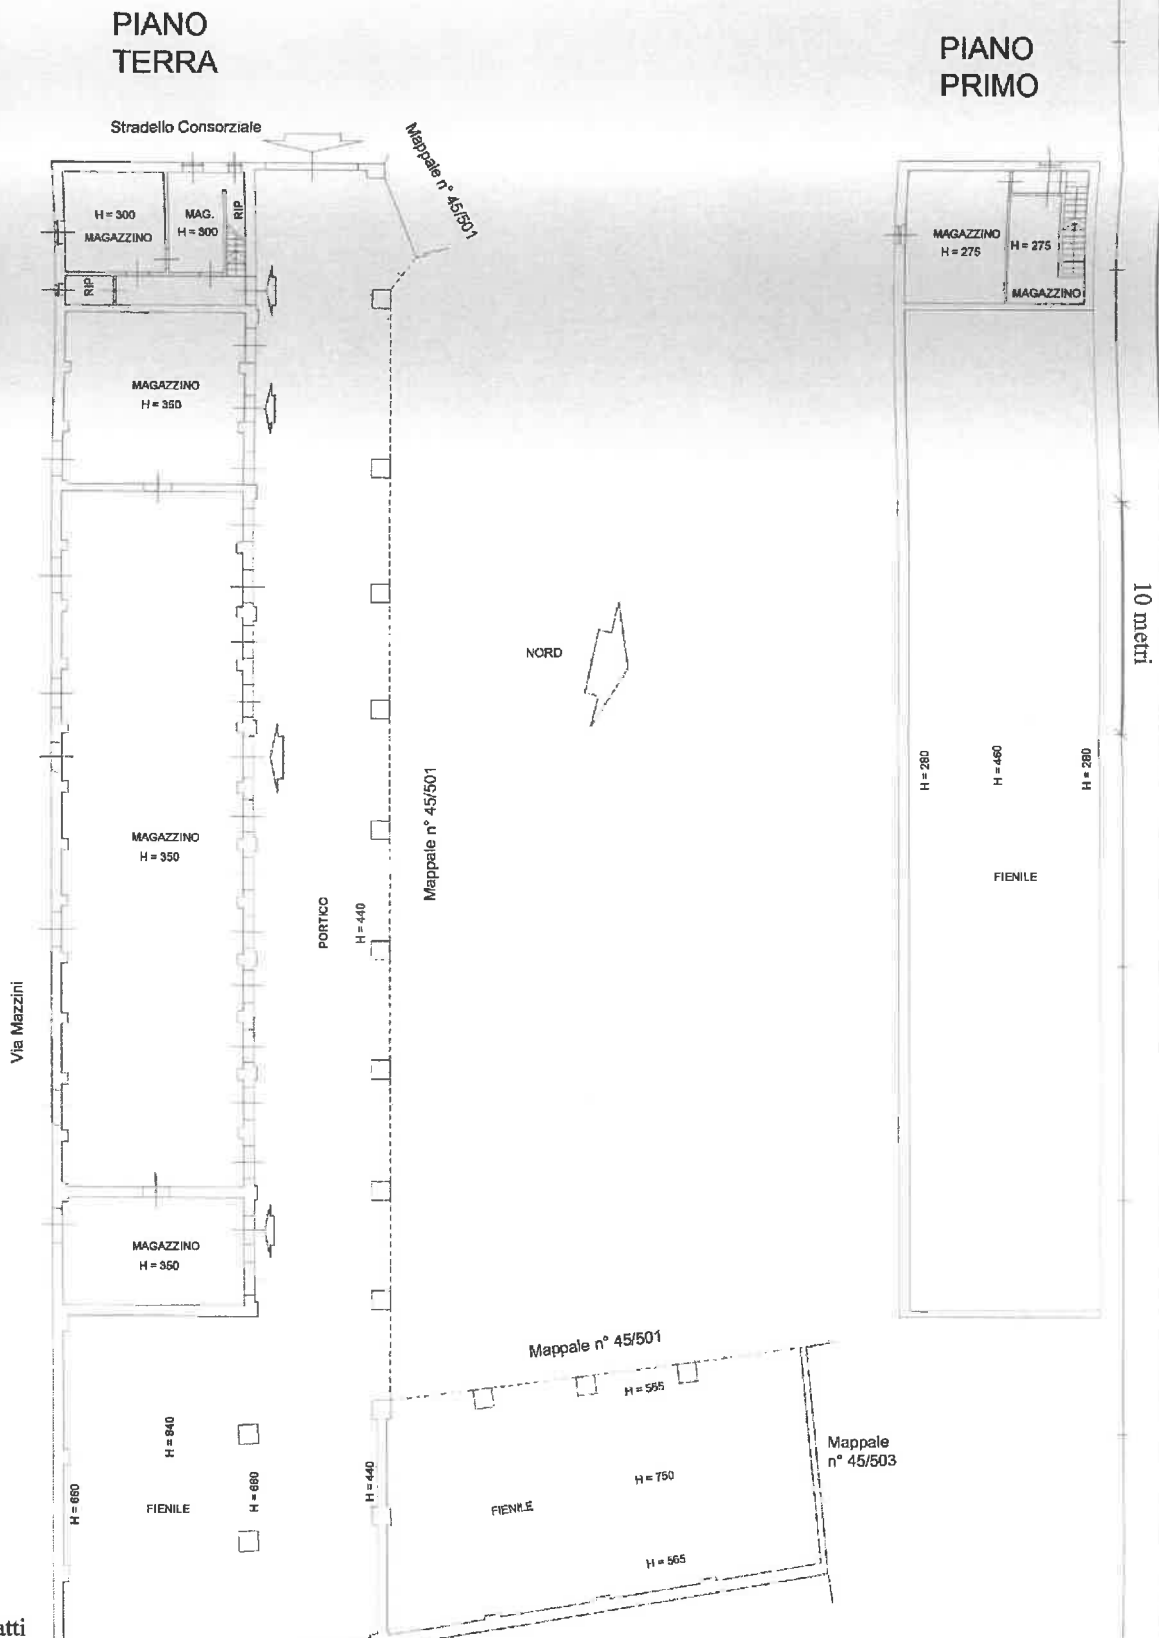

Catasto dei Fabbricati - Situazione al 08/05/2014 - Comune di SAN MARTINO DEL LAGO (0007) - < Foglio: 8 - Particella: 41 - Subalterno: 0 >
VIA GIUSEPPE MAZZINI n. 1 piano: 1-1-2;

Agenzia del Territorio
CATASTO FABBRICATI
Ufficio provinciale di
Cremona

Dichiarazione protocollo n. CR0020077 del 29/03/2006
Pianimetrica di u.i.u. in Comune di San Martino del Lago
Via Mazzini Giuseppe div. 1


Identificativi Catastali:
Sezione: 8
Foglio: 45
Particella: 41
Subalterno: 501
Prov. Cremona N. 1341

Scala 1: 500

Ultima planimetria in atti

Data: 08/05/2014 - n. T43847 - Richiedente: BSTGLC72M29L781K

Totale schede: 1 - Formato di acquisizione: A3(297x420) - Formato stampa richiesto: A4(210x297)

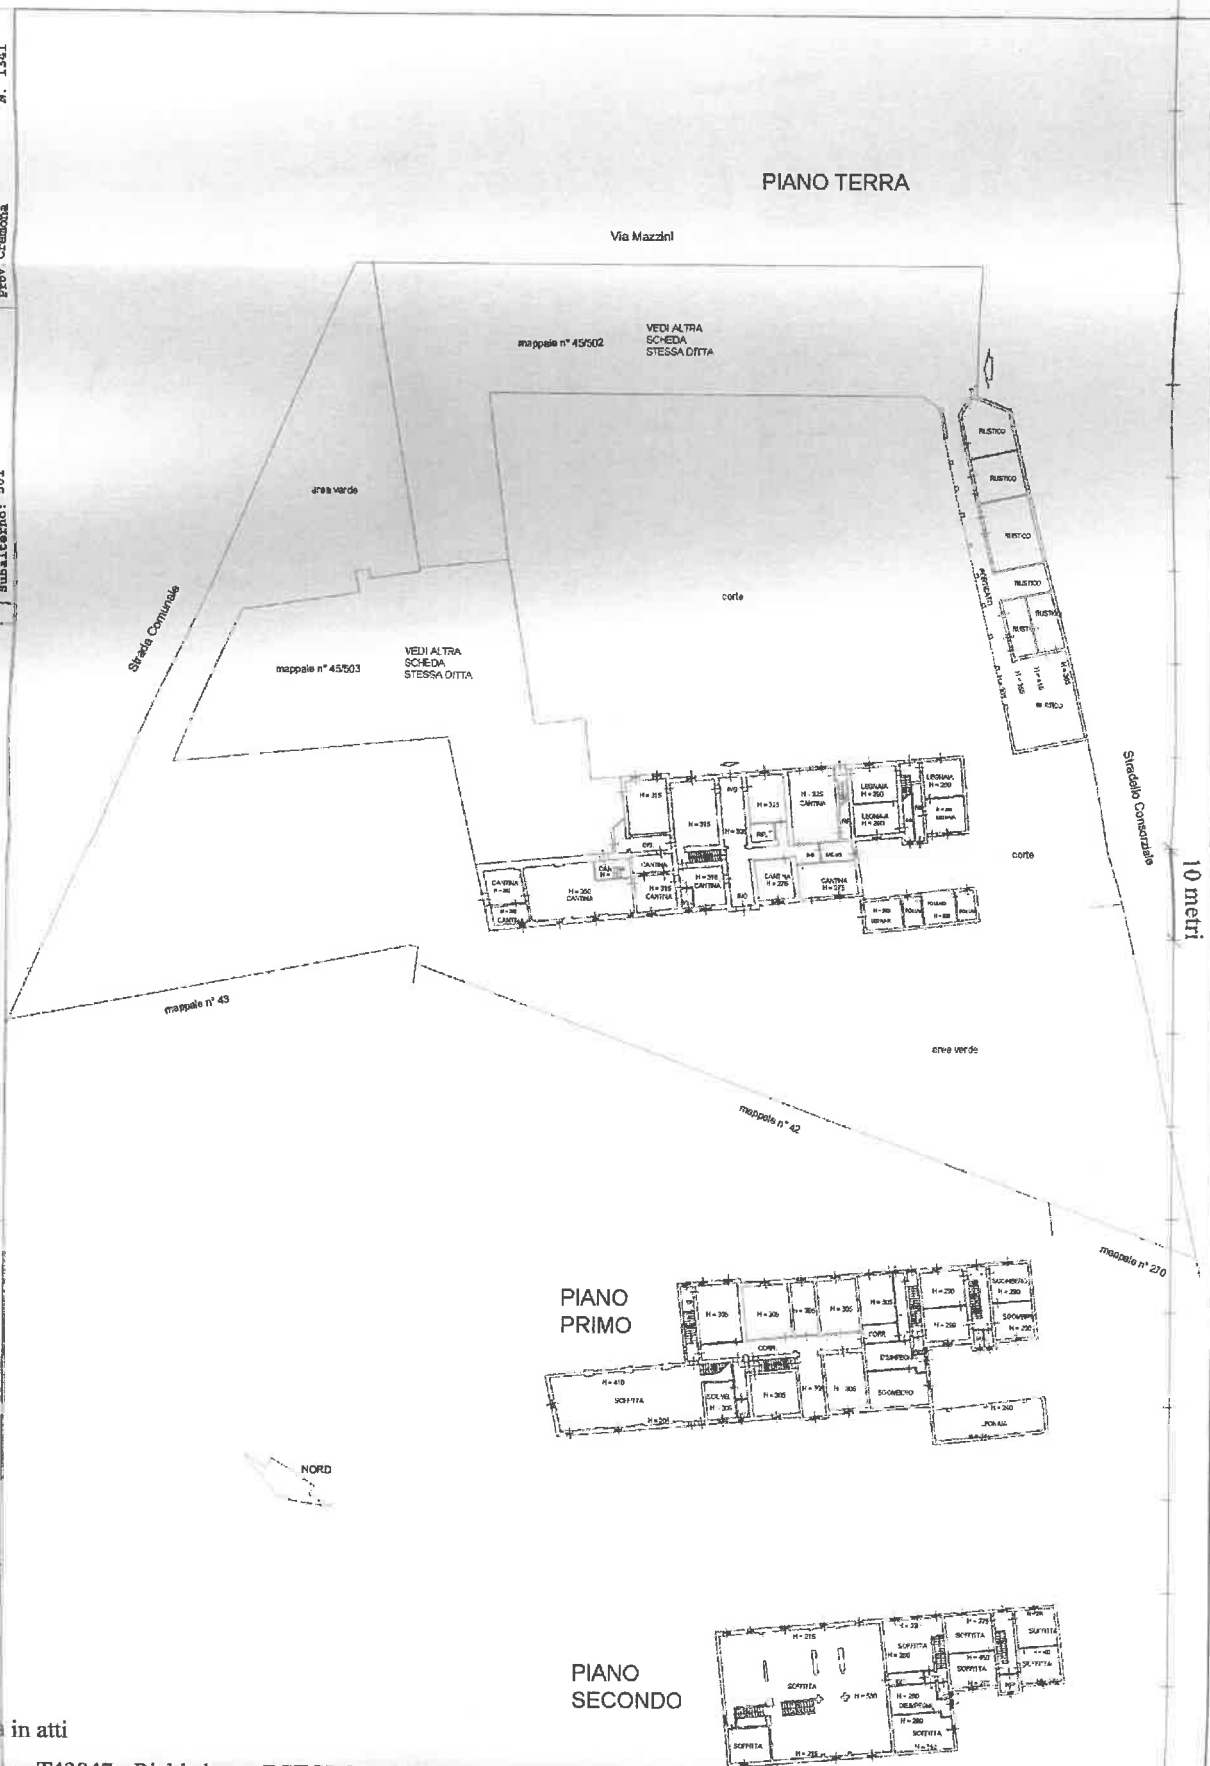

Catasto dei Fabbricati - Situazione al 08/05/2014 - Comune di SAN MARTINO DEL LAGO (1007) - < Foglio: 8 - Particella: 45 - Subalterno: 503 >
VIA GIUSEPPE MAZZINI piano: T-1;

Agenzia del Territorio
CATASTO FABBRICATI
Ufficio provinciale di
Cremona

Dichiarazione protocollo n. CR0020077 del 29/03/2006
Planimetria di u.d.u. in Comune di San Martino del Lago
Via Mazzini Giuseppe
civ.

Identificativi Catastrali:
Sezione: 8
Foglio: 8
Particella: 45
Subalterno: 503
Completata da:
Balestrini, Giancarlo
Iscritto all'albo:
Geometri
Prov. Cremona
N. 1341

Scala: 1:200

Ultima planimetria in atti

Data: 08/05/2014 - n. T43848 - Richiedente: BSTGLC72M29L781K

Totale schede: 1 - Formato di acquisizione: A3(297x420) - Formato stampa richiesto: A4(210x297)

