


E=-48600

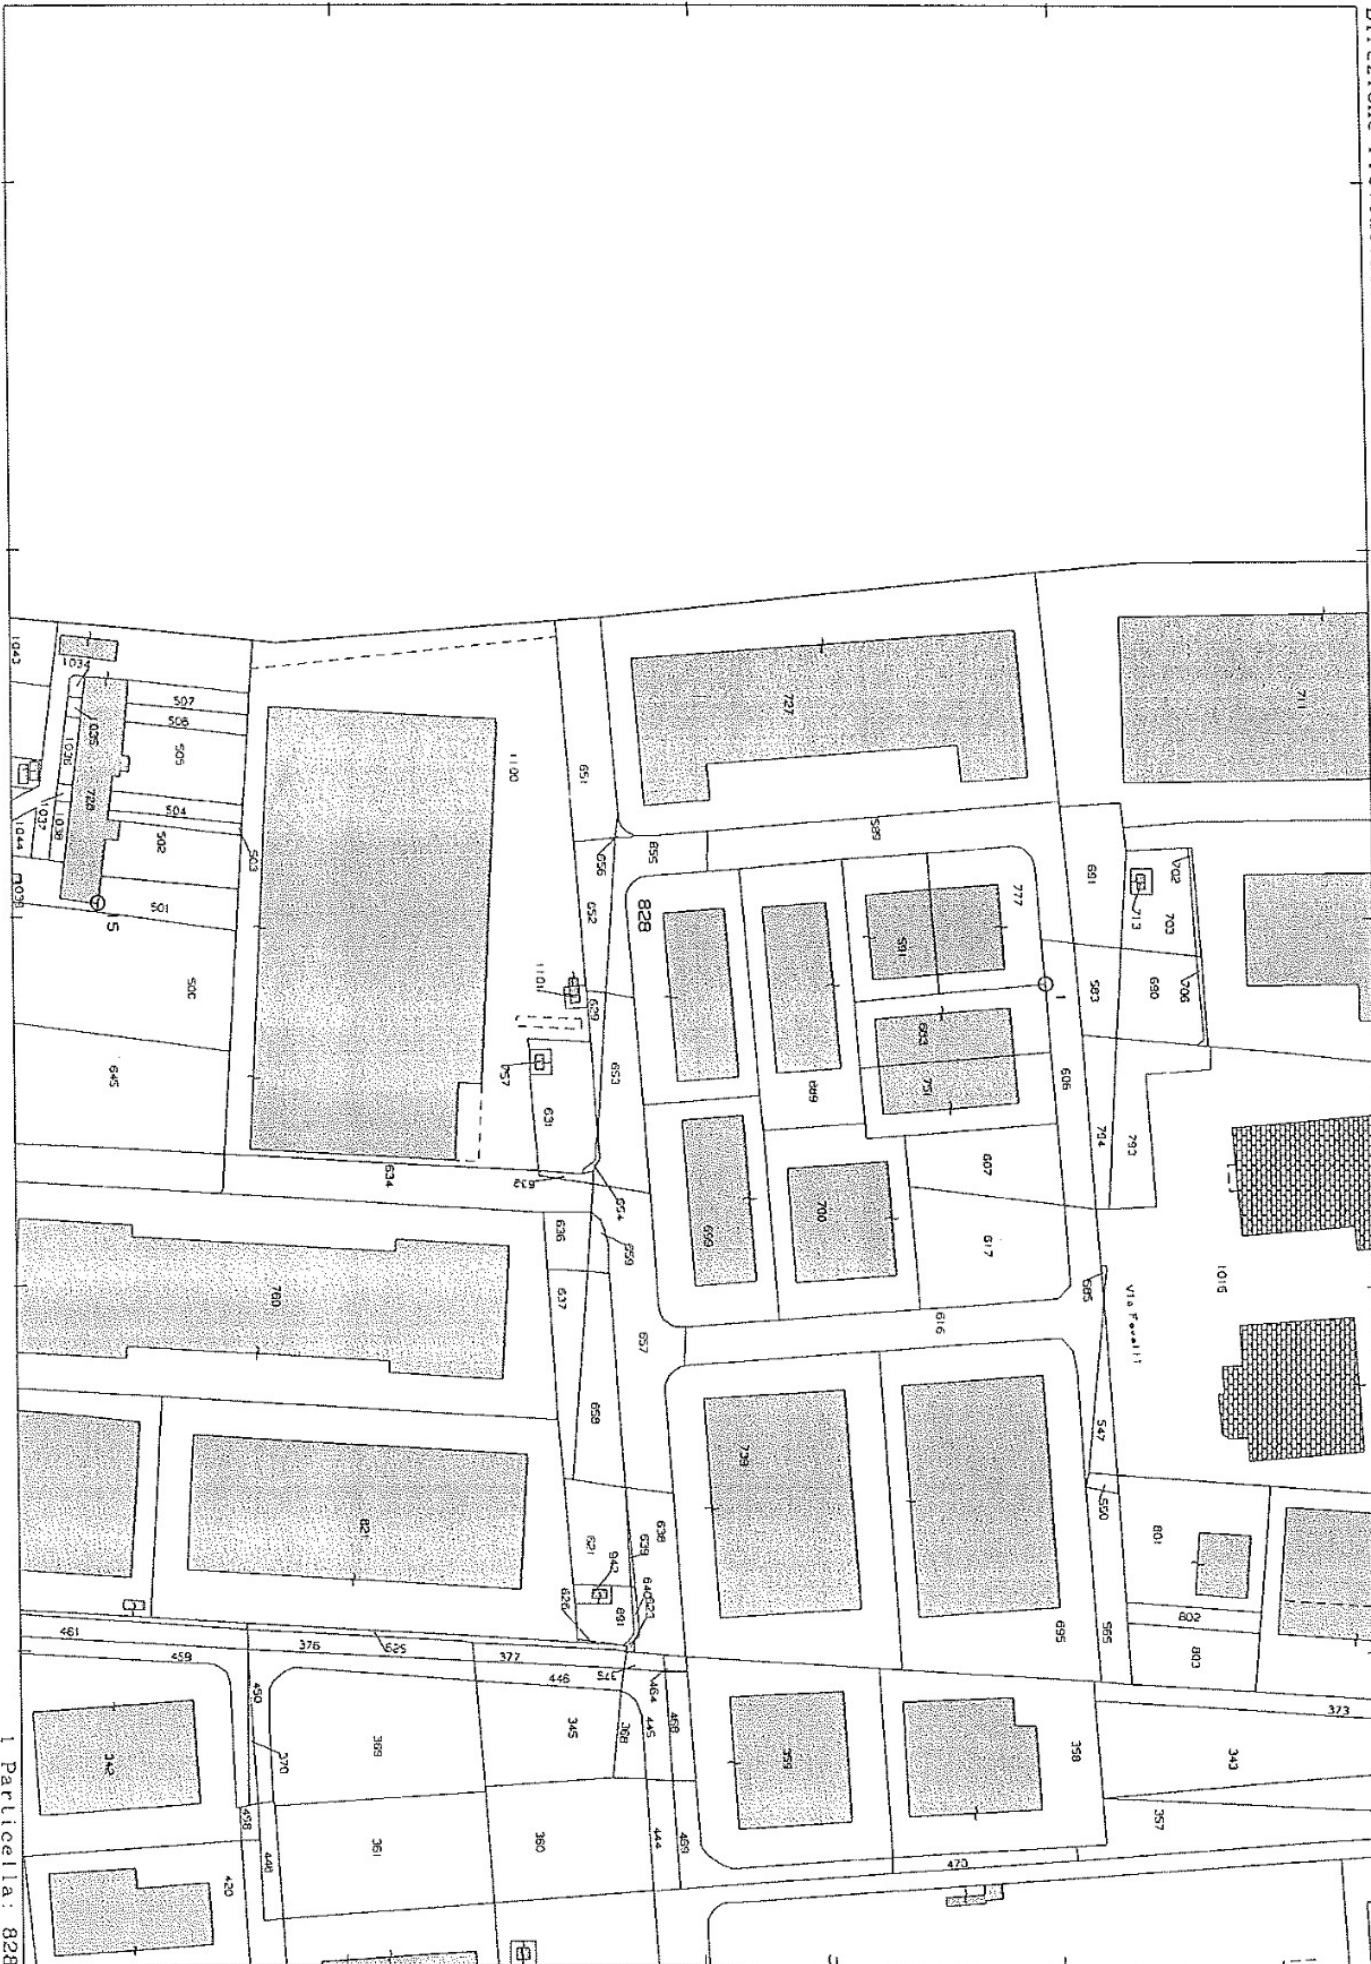

1 Particella: 828

Comune: FOSSO'
Foglio: 1

Scala originale: 1:2000
Dimensione cornice: 534.000 x 378.000 metri

30-Giu-2016 17:32:41
Prot. n. T256335/2016

**Agenzia del Territorio
CATASTO FABBRICATI
Ufficio Provinciale di
Venezia**

Dichiarazione protocollo n. 000258203 del 11/12/2003

Planimetria di u.i.u. in Comune di Fosso'

Zona Industriale Ix Strada

civ.

Identificativi Catastali:

Sezione:
Foglio: 1
Particella: 828
Subalterno: 2

Compilata da:
Mescalchin Mirto


Iscritto all'albo:
Geometri

Prov. Venezia

N. 749

Scheda n. 1

Scala 1:500

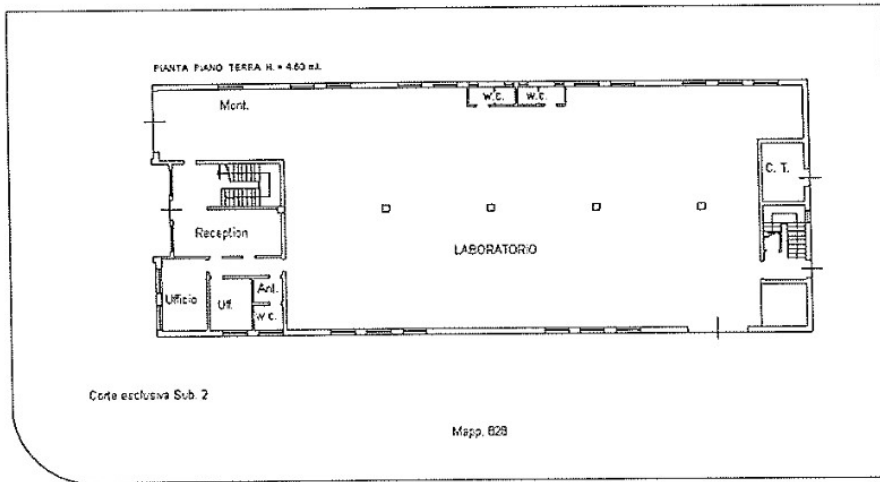

PIANTA PIANO TERRA CON CORTE ANNESSA



PIANTA PIANO PRIMO H. = 460 ml.

Catasto dei Fabbricati - Situazione al 30/06/2016 - Comune di FOSSO' (D/48) - < Foglio: 1 - Particella: 828 - Subalterno: 2 - STRADA NONA DI VIALE DELL' INDUSTRIA piano: T-1;

10 metri



Ultima planimetria in atti

Data: 30/06/2016 - n. T239571 - Richiedente: ZNNSFN72T26L7360


Totale schede: 1 - Formato di acquisizione: A4(210x297) - Formato stampa richiesto: A4(210x297)

Agenzia del Territorio
CATASTO FABBRICATI
Ufficio Provinciale di
Venezia


ELABORATO PLANIMETRICO
Compilato da:
Mescalchin Mirto
Iscritto all'albo:
Geometri
Prov. Venezia N. 749

Comune di **Fosso'** Protocollo n. 000015995 del 27/01/2003
Sezione: Foglio: 1 Particella: 828 Tipo Mappale n. 8629 del 17/01/2001
Dimostrazione grafica dei subalterni Scala 1 : 500

Catasto dei Fabbricati - Situazione al 02/05/2016 - Comune di FOSSO (D748) - < Foglio: 1 - Particella: 828 - Elaborato planimetrico >

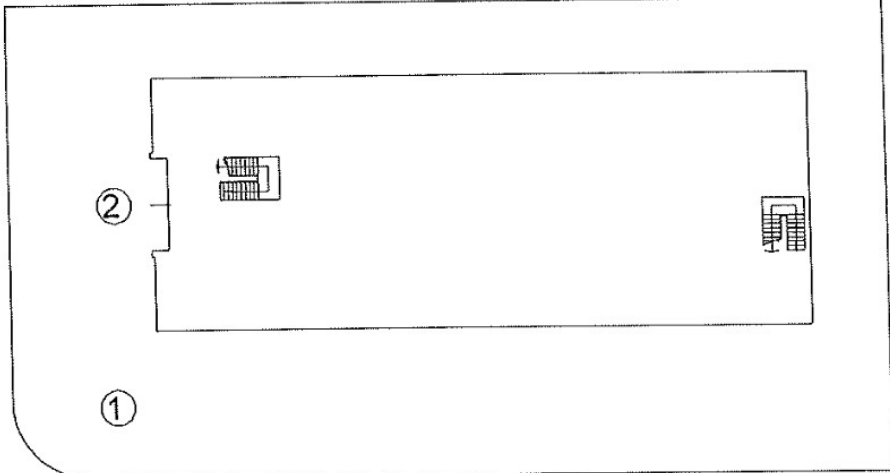

PIANTA PIANO TERRA CON CORTE ANNESSA

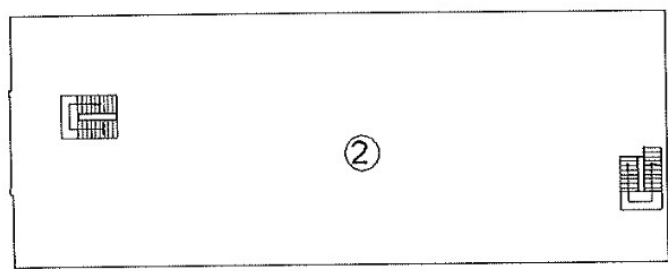

PIANTA PIANO PRIMO



Ultima planimetria in atti

A

