


Catasto dei Fabbricati - Situazione al 28/05/2015 - Comune di CAMPOCHIARO (B522) - < Foglio: 4 - Particella: 793 - Elaborato planimetrico >

Prov. Campobasso	N. 356
Isolato all'albo: Geometrici	
Completato da: Antenucci, settimo	
ELABORATO PLANIMETRICO	
Completato da: Campochiaro	
Particella: 793	Foglio: 4
Prescritto n. 01/22/2005 del	
dal 03/11/2005	Scala 1 : 500
Tipologia n. 90230	
Dimostrazione grafica dei subalterni	

Agencia del Territorio  
**CATASTO FABBRICATI**  
 Ufficio Provinciale di Campobasso

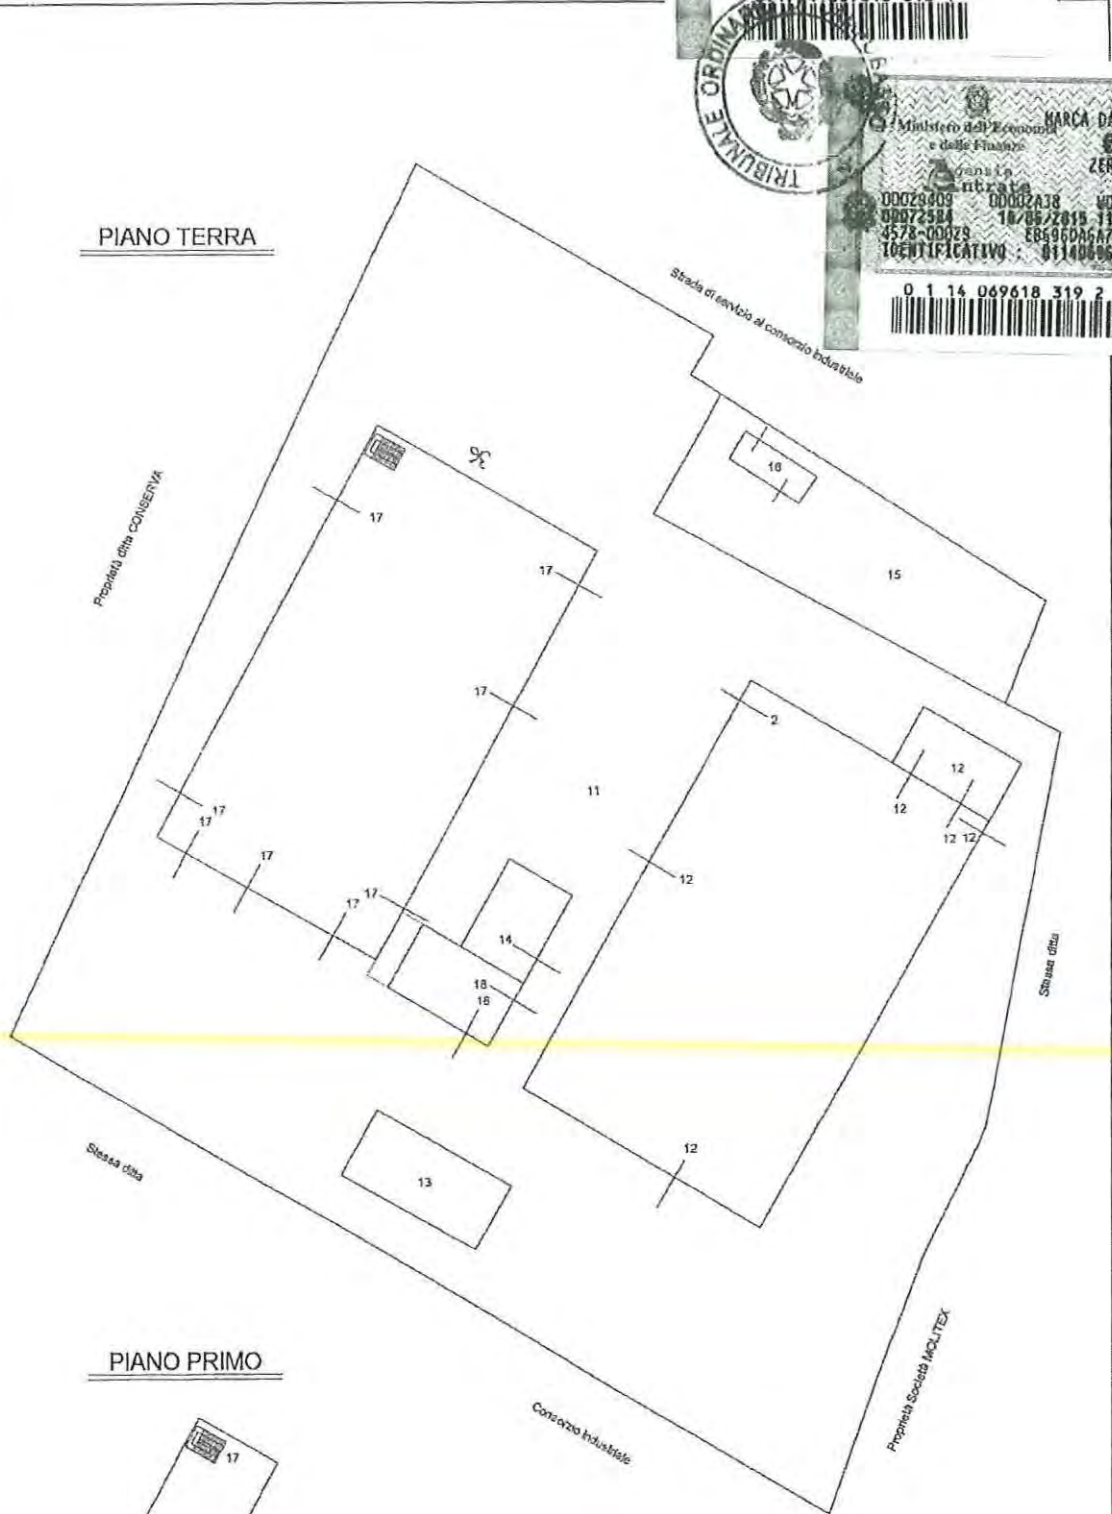

Ultima planimetria in atti

