


Agenzia del Territorio
CATASTO FABBRICATI
Ufficio Provinciale di
Avellino

| ELABORATO PLANIMETRICO | |
|------------------------------------|--------|
| Compilato da: Rosa Vito Carmelo | |
| Iscritto all'albo: Geometri | |
| Prov. Potenza | N. 270 |

| | | | |
|--------------------|------------|--|-------------------------------------|
| Comune di Avellino | | Protocollo n. AV0143715 del 08/07/2010 | |
| Sezione: | Foglio: 61 | Particella: 535 | Tipo Mappale n. 1092 del 02/08/1990 |

Dimostrazione grafica dei subalterni Scala 1 : 500

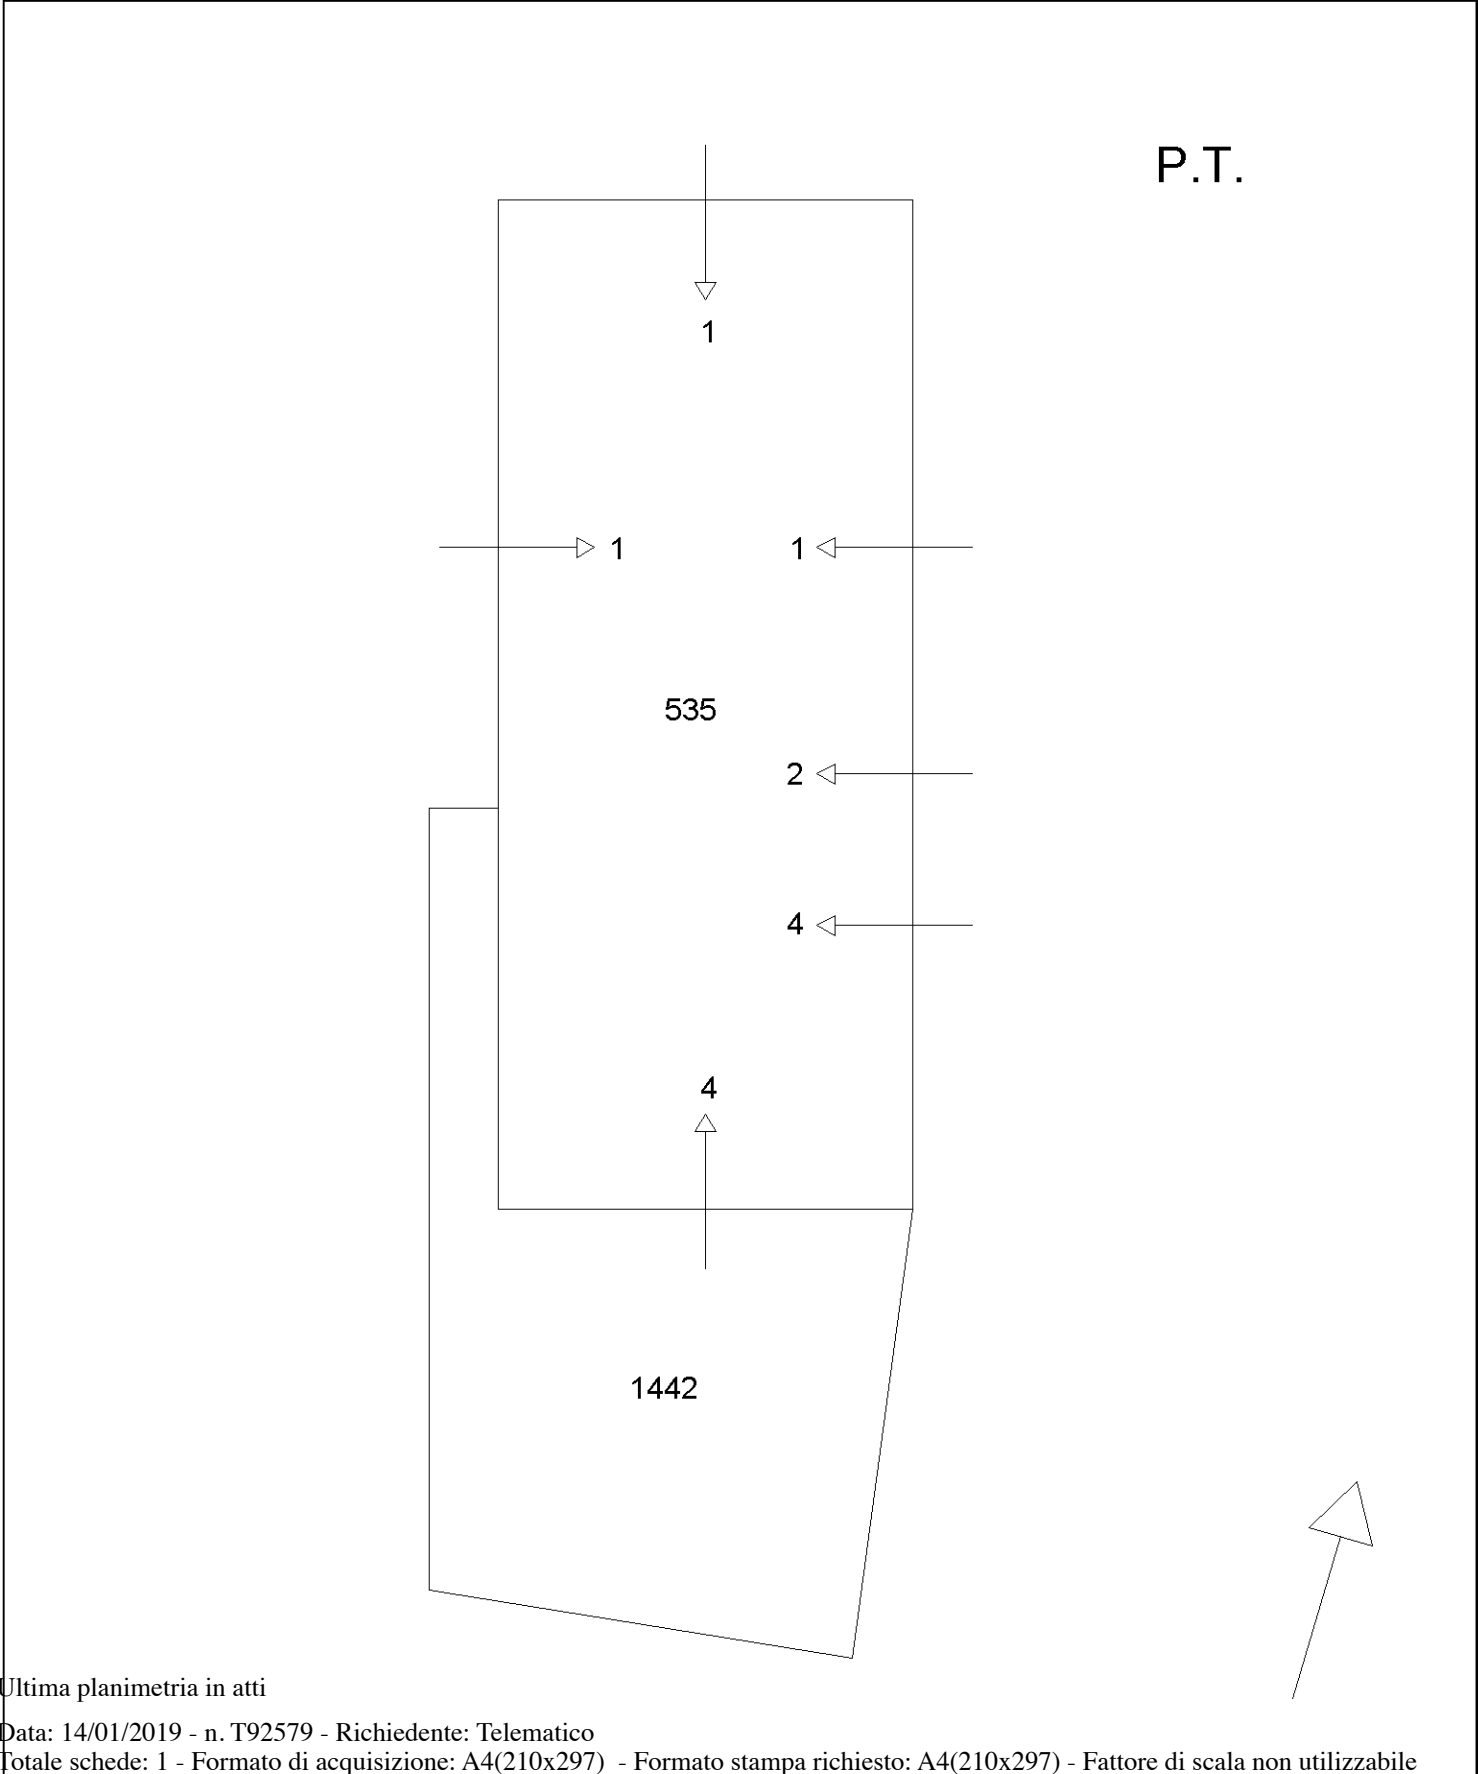

Ultima planimetria in atti

Catasto dei Fabbricati - Situazione al 14/01/2019 - Comune di CALITRI (B415) - < Foglio: 61 - Particella: 535 - Elaborato planimetrico >
 Firmato Da: ZALTRON SCILLA Emesso Da: ARUBAPEC S.P.A. NG CA 3 Serial#: 136fa77c2680dd427deca04cb8bc29d

