

MODULATO  
F. - Catasto - 081



MINISTERO DELLE FINANZE  
DIPARTIMENTO DEL TERRITORIO

Mod. EP/1 CEU

Ufficio del Territorio / Ufficio Tecnico Erariale  
di VICENZA

**ELABORATO PLANIMETRICO**

Pag. n. 1 di 1

**Ubicazione e riferimenti catastali dell'immobile**

Comune BARBARANO VICENTINO

Via/piazza VIA PIAVE

n. SUC


C.T. Sez. Fgl. 3 Mapp. 703

C.E.U. Sez. Fgl. 3 Mapp. 703

ESTRATTO DI MAPPA

scala 1: 2000

Tipo mappale n. del

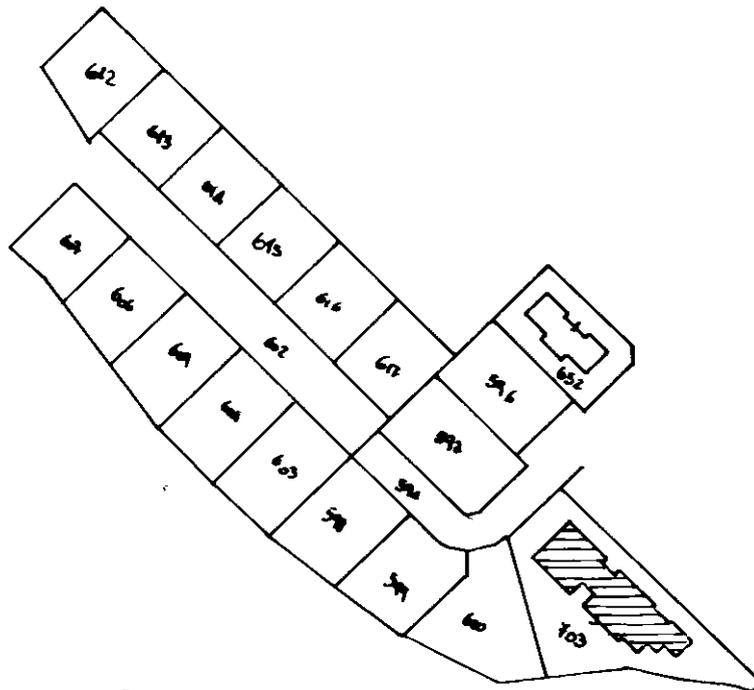

Riservato all'Ufficio

L'operatore

Protocollo

Sostituisce il precedente mod. EP/1 prot.

Annuffato e sostituito dal mod. EP/1 prot.

TECNICO  
A. O. G. I.  
[Signature]  
firma e timbro

Catasto dei Fabbricati - Situazione al 12/01/2019 - Comune di BARBARANO VICENTINO (A627) - < Foglio: 3 - Particella: 703 - Elaborato planimetrico >

Ultima planimetria in atti

MODELLO  
F. - Estato - 021



MINISTERO DELLE FINANZE  
DIPARTIMENTO DEL TERRITORIO

Mod. EP/2 CEU

Ufficio del Territorio / Ufficio Tecnico Erariale  
di VICENZA


**ELABORATO PLANIMETRICO**

Pag. n. 1 di 1

Codice <b>BARBARANO VICENTINO</b>	Sezione	Foglio <b>3</b>	Numero <b>703</b>	Tip. mappa n. del
--------------------------------------	---------	--------------------	----------------------	-------------------

**DIMOSTRAZIONE GRAFICA DEI SUBALTERNI ASSEGNATI**

scala 1: **500**

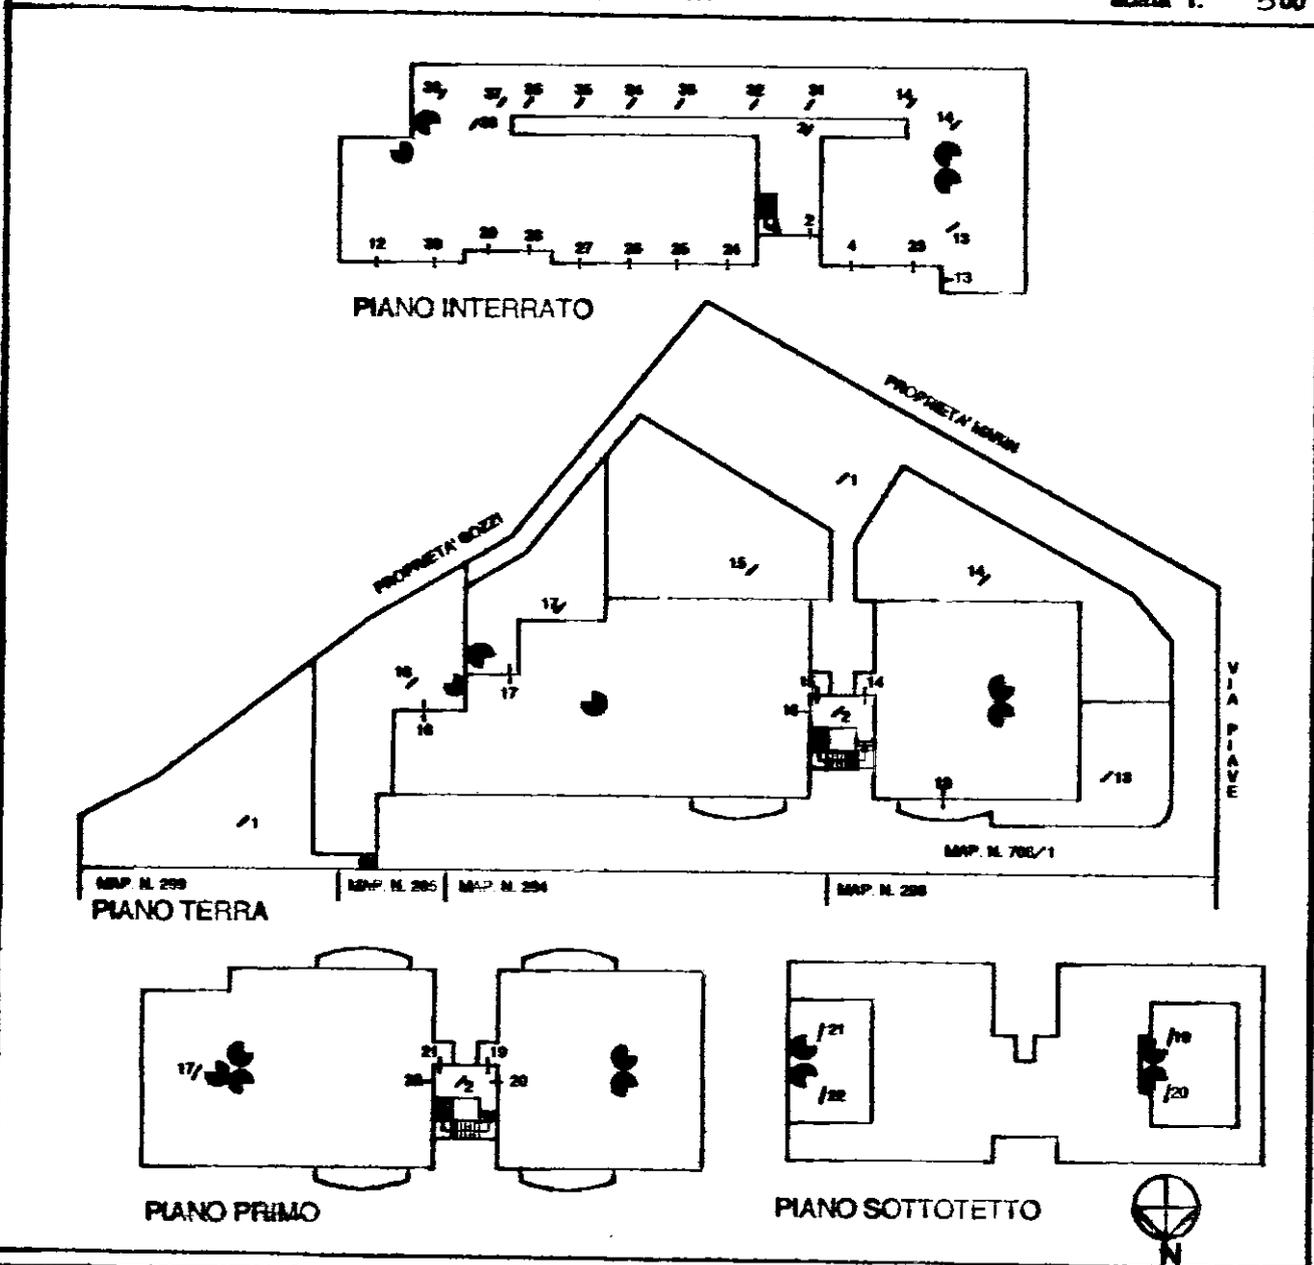

<p><b>Riservato all'Ufficio</b></p> <p>Protocollo _____</p> <p>Sostituisce il precedente mod. EP/2 prot. _____</p> <p>Annullato e sostituito dal mod. EP/2 prot. _____</p>	<p>L'operatore _____</p>	<p><b>IL TECNICO</b></p> <p><i>[Signature]</i></p> <p><b>[Signature]</b></p> <p>firma e timbro</p>
--	--------------------------	--

Ultima planimetria in atti

Catasto dei Fabbricati - Situazione al 12/01/2019 - Comune di BARBARANO VICENTINO (A627) - < Foglio: 3 - Particella: 703 - Elaborato planimetrico >