





Planimetria di u.i.u. in Comune di CINGOLI via ROSSINI civ.

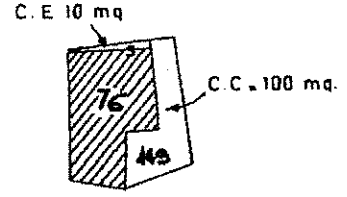


SCALA 1:1000


P.T.

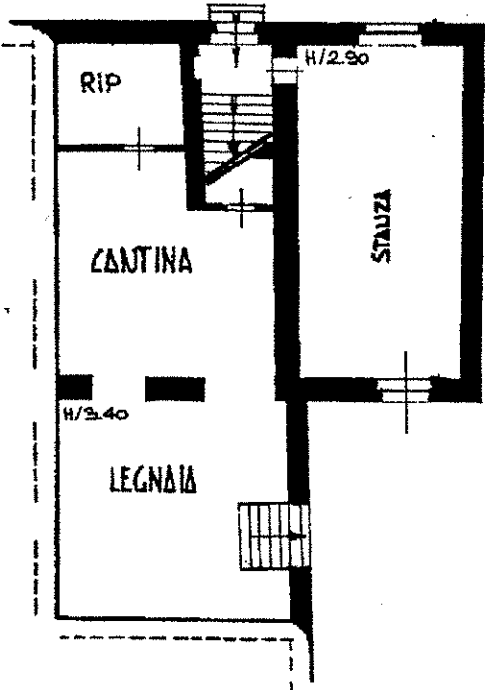

P.1.

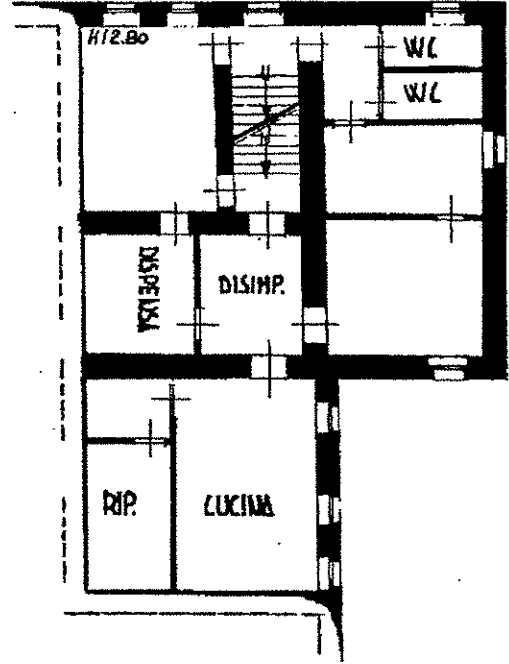

P.2.

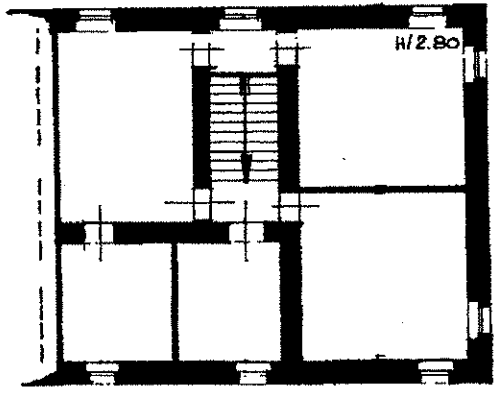

ORIENTAMENTO



SCALA DI 1:200

EX: 76 SUB 1
76 SUB 2

Catasto del Comune di CINGOLI (C704) - Foglio: 59 Particella: 76 - Subaltemo 3 - Via ROSSINI G. piano: 1-1-2;

Ultima Planimetria in atti

MODULARIO
F 119 rend 487




MINISTERO DELLE FINANZE
DIREZIONE GENERALE DEL CATASTO E DEI SS.TT.EE.
CATASTO EDILIZIO URBANO (RDL 13-4-1939, n. 652)

MOD. BN (CI)

(LIRE)
500

Planimetria di u.i.u. in Comune di CINGOLI via ROSSINI civ.

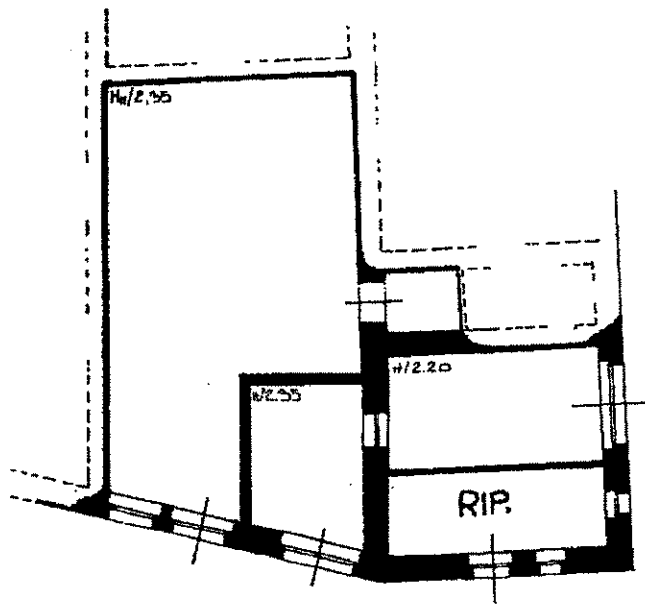

P.T.

ORIENTAMENTO



SCALA DI 1:20

ex sub 1

Dichiarazione di N.C. <input type="checkbox"/>	Compilata dal <u>GEOMETRA</u>
Denuncia di variazione <input checked="" type="checkbox"/>	Titolo cognome e nome
Ultima Planimetria in atti	<u>MEUCUCCI PIERLUIGI</u>
Data presentazione: 20/07/1994 - Data: 28/02/2013 - n. AN0021426 - Richiedente:	<u>GEOMETRA</u>
Tot.schede: 1 58 Formato di acq.: A4(210x297) - Fott. di scatt. <u>UNICERATA</u> n. <u>442</u>	
<u>77</u> <u>A</u>	<u>11/10/02</u>

RISERVATO ALL'UFFICIO

2-1761/96

Catasto dei Fabbricati - Situazione al 28/02/2013 - Comune di CINGOLI(C704) - < Foglio: 59 Particella: 77 - Subalterno 4 >
VIA ROSSINI, G. piano 1° p.v.

UFFICIO TECNICO EDIZIALE
MACERATA
NUOVO CATASTO EDILIZIO URBANO


Com. di CINGOLI
FOGLIO 59 N. 77

ELABORATO PLANIMETRICO
SCALA 1:500 PAG. 1


TIPO MAPPALE n. 1123/94



SCALA 1:2000

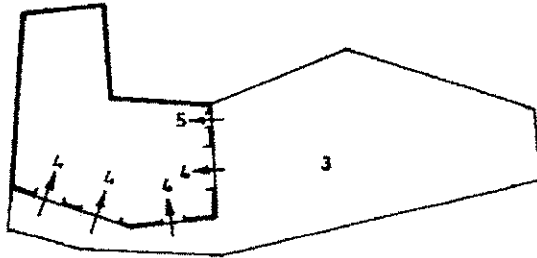

p.t.

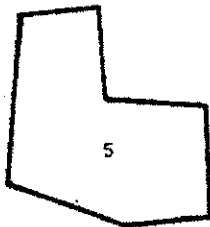

p.1.

p.lla 149-corte comune alle particelle 76 e 77

p.lla 77/sub: 1-soppresso.

2-soppresso - C.A. R. R. A. S.

3-BENE COMUNE NON CENSIBILE A TUTTI I SUB(corte)

4-MAGAZZINO (p.t.)

5-ABITAZIONE (p.t-1)

B - 1160 - 1161/94

Catasto dei Fabbricati - Situazione al 28/02/2013 - Comune di CINGOLI (C704) - < Foglio: 59 Particella: 77 - Elaborato planimetrico > - Sub:

Ultima Planimetria in atti

Data presentazione: 20/07/1994 - Data: 28/02/2013 - n. AN0021427 - Richiedente
Scheda di formato di acq.: A4(210x297) - Fatt. di scala: 1:1




MODULARIO
F. sig. rend. 487



MINISTERO DELLE FINANZE
DIREZIONE GENERALE DEL CATASTO E DEI S.T.T.E.E.
CATASTO EDILIZIO URBANO (RDL 13-4-1939, n. 652)

MOD. 101 (C)
LIRE
500

Planimetria di u.i.u. in Comune di CINGOLI via ROSSINI civ.

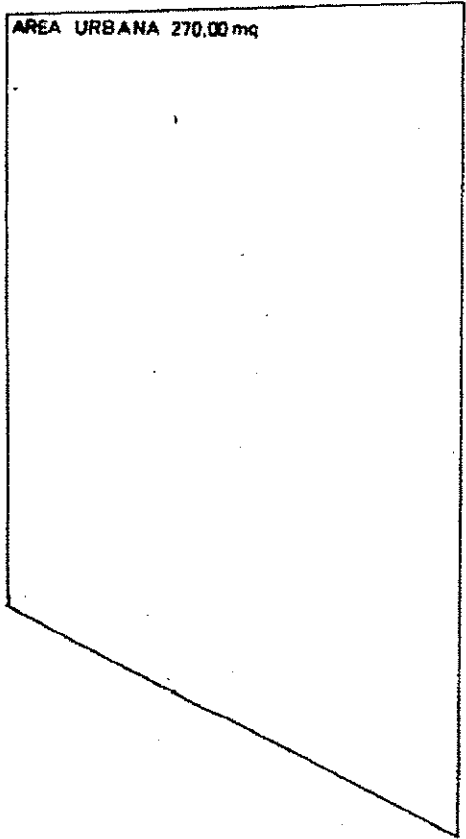

ORIENTAMENTO



SCALA DI 1:200

Catasto dei Fabbricati - Situazione al 28/02/2013 - Comune di CINGOLI (C704) - < Foglio: 59 Particella: 181 > - Sub: 59

Dichiarazione di N.C.
Denuncia di variazione
Ultima Planimetria in atti

Compilata dal CROMETRA
(Titolo, cognome e nome)
MEUKCCI PER LUIGI



RISERVATO ALL'UFFICIO

Data presentazione: 20/07/1994 - Data: 28/02/2013 - n. AN0021424 - Richiedente
Totale fogli: 1 - Formato di acq.: A4 (210x297) - Foglio di n. 59
n. 181 sub.

D-917/94