
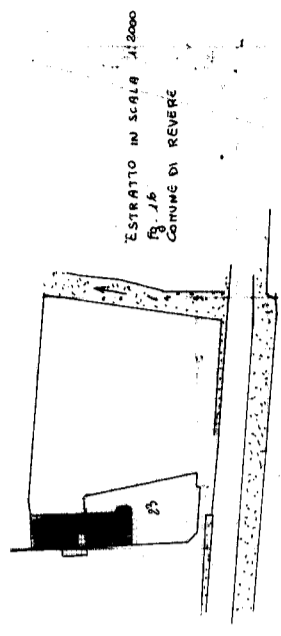


MOD. AN (CEU)
LIRE
605
CIV. 32

MINISTERO DELLE FINANZE
DIREZIONE GENERALE DEL CATASTO E DEI S.S.T.T.E.E.
CATASTO EDILIZIO URBANO (RD 13-4-1939, n. 662)
Planimetria di u.i.u. in Comune di **REVERE** via **S. PI. VITTORIO**

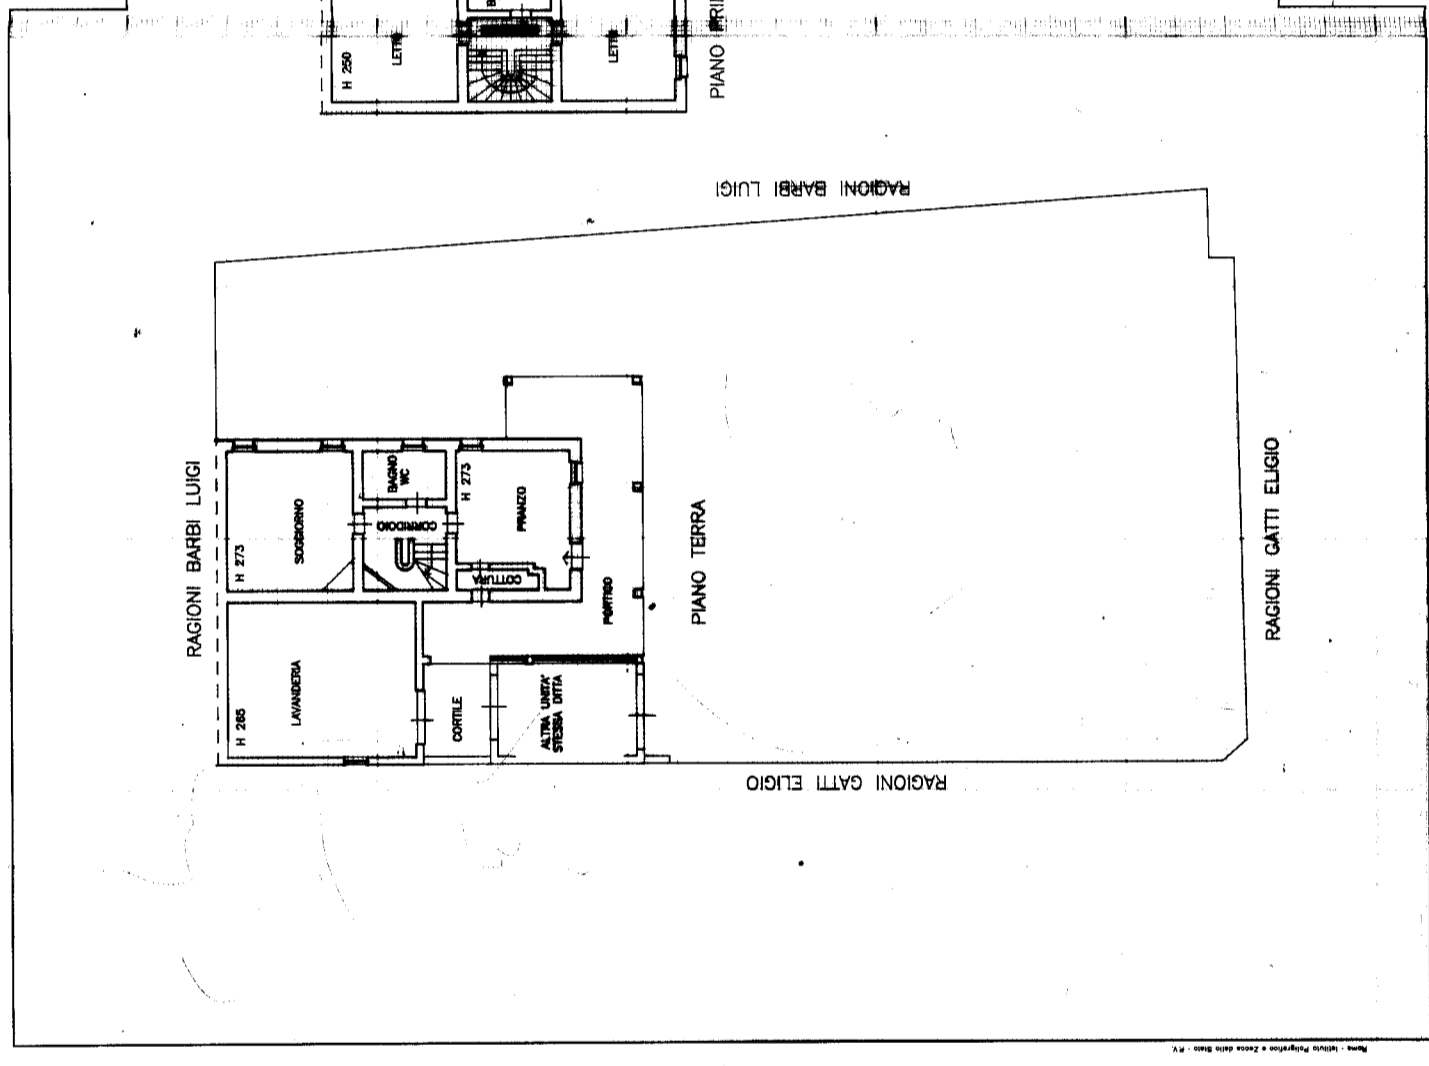

SCALA DI 1:200
RISERVATO ALL'UFFICIO



Dichiarazione di N.C.
 Denuncia di variazione
 Identificativi catastali
 F. 18 n. 23 sub. A

Compilata dal **BARBI GIULIO** (Tribù, cognome e nome)
 iscritto all'albo dei **Geometri** della provincia di **Modena** n. **106**
 data **18/02/1994** Firma **Barbi**

MOD. AN (CEU)
 LIRE **605**
 MODALARIO
 F. r.p. n. 496

MINISTERO DELLE FINANZE
 DIREZIONE GENERALE DEL CATASTO E DEI SS. IT. EE.
CATASTO EDILIZIO URBANO (RDL 13-4-1939, n. 652)

Planimetria di u.i.u. in Comune di **REVERE** via **S. DI VITTORIO** civ. **32**

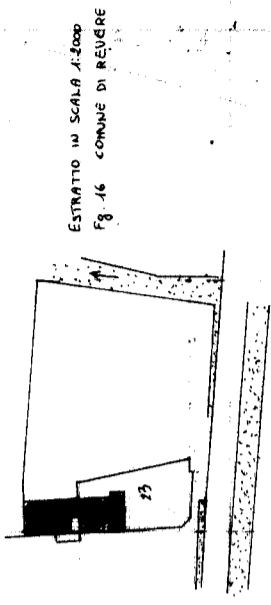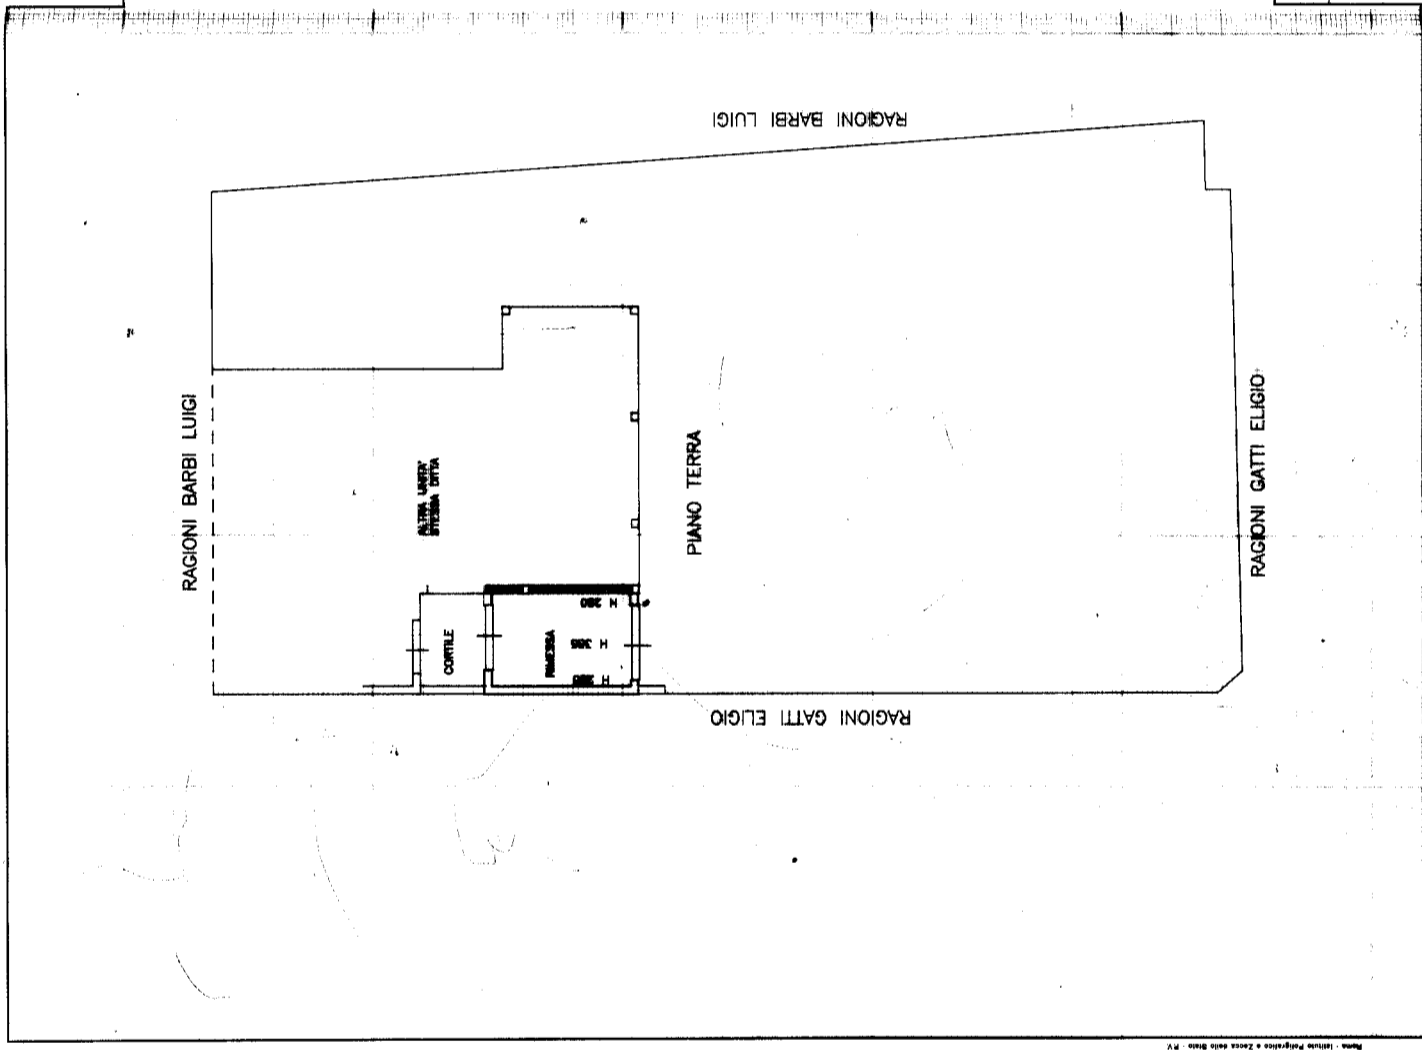

ESTRATTO IN SCALA 1:2000
 F. 16 COMUNE DI REVERE



SCALA DI 1:1000
 RISERVATO ALL'UFFICIO

Compilata dal **GEOMETRA**
 (Titolo, cognome e nome)
BARBI GIULIO

Iscritto all'albo de i **Geometri**
 della provincia di **Mantova** n. **1584**
 data **Febb 84** Firma **Giulio Barbi**

Dichiarazione di N.C.
 Denuncia di variazione

Identificativi catastali
 F. **23** sub **3**