

UNITA' 1

Agenzia delle Entrate
CATASTO FABBRICATI
 Ufficio Provinciale di
 Novara

Dichiarazione protocollo n. _____ del _____
 Planimetria di u.i.u. in Comune di Gargallo
 Via I Maggio

civ. 5

Identificativi Catastali:

Sezione:
 Foglio: 1
 Particella: 1365
 Subalterno: 1

Compilata da:
 Ruffinotti Federico


Iscritto all'albo:
 Ingegneri

Prov. Pavia


N. 3353

Scheda n. 1 Scala 1:200


ALTRA U.I.U.

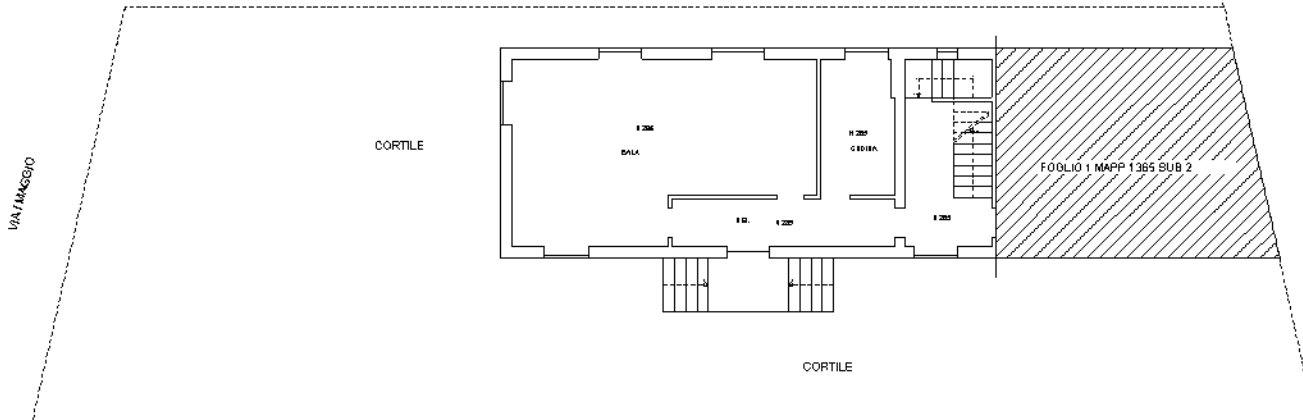

PIANO TERRA

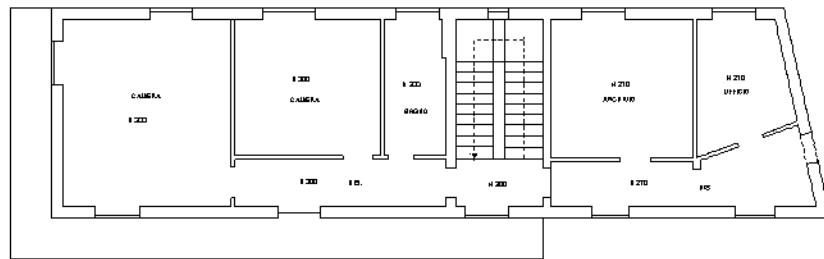

PIANO PRIMO

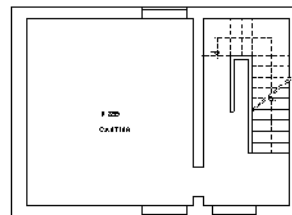

PIANO SEMINTERRATO

Agenzia delle Entrate
CATASTO FABBRICATI
Ufficio Provinciale di
Novara

Dichiarazione protocollo n. _____ del _____
Planimetria di u.i.u. in Comune di Gargallo
Via I Maggio

civ. 5

Identificativi Catastali:

Sezione:

Foglio: 1

Particella: 1365

Subalterno: 2

Compilata da:
Ruffinotti Federico

Iscritto all'albo:
Ingegneri

Prov. Pavia

N. 3353

Scheda n. 1

Scala 1:200

VIA I MAGGIO

CORTILE

CORTILE

FOGLIO 1 MAPPA 1365 SUB.1

CORTILE

ALTRA U.I.U.




UNITA' 2

DATA 8-64
PROF. No. 2696

SPAZIO RISERVATO PER LE ANNOTAZIONI D'UFFICIO

Firma: *Giuseppe Bozzini*
 DATA 25 LUGLIO 1964
 della Provincia di NOVARA
 Iscritto all'Albo dei GEOMETRI
 BOZZINI -
 (Titolari, amministratori e soci del servizio)
 Compilata dal GEOM. GIORGIO

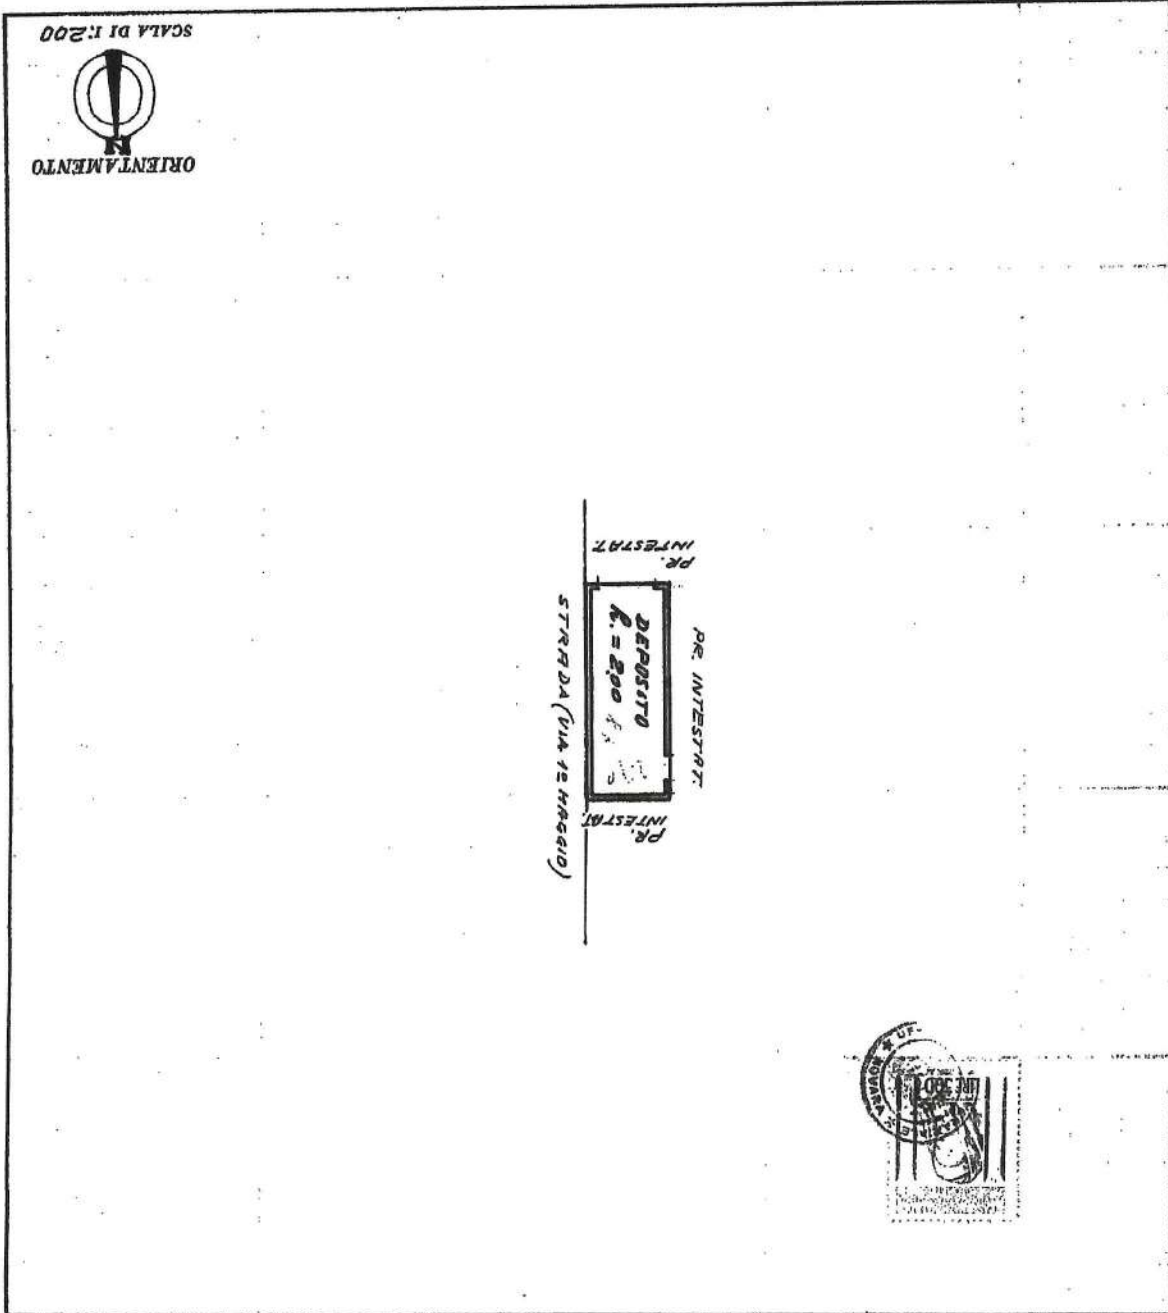

Allegata alla dichiarazione presentata all'Ufficio Tecnico Erariale di NOVARA

Data

Planimetria dell'immobile situato nel Comune di GARGALLO Via 19 MAGGIO N° 1

MINISTERO DELLE FINANZE

DIREZIONE GENERALE DEL CATASTO E DEI SERVIZI TECNICI ERARIALI

NUOVO CATASTO EDILIZIO URBANO

Mod. B (Nuovo Catasto Edilizio Urbano)


MODULARIO
R. - C.M. S. T. - 215

Lire 20

metri 10

UNITA' 3



* Scala originale non disponibile *

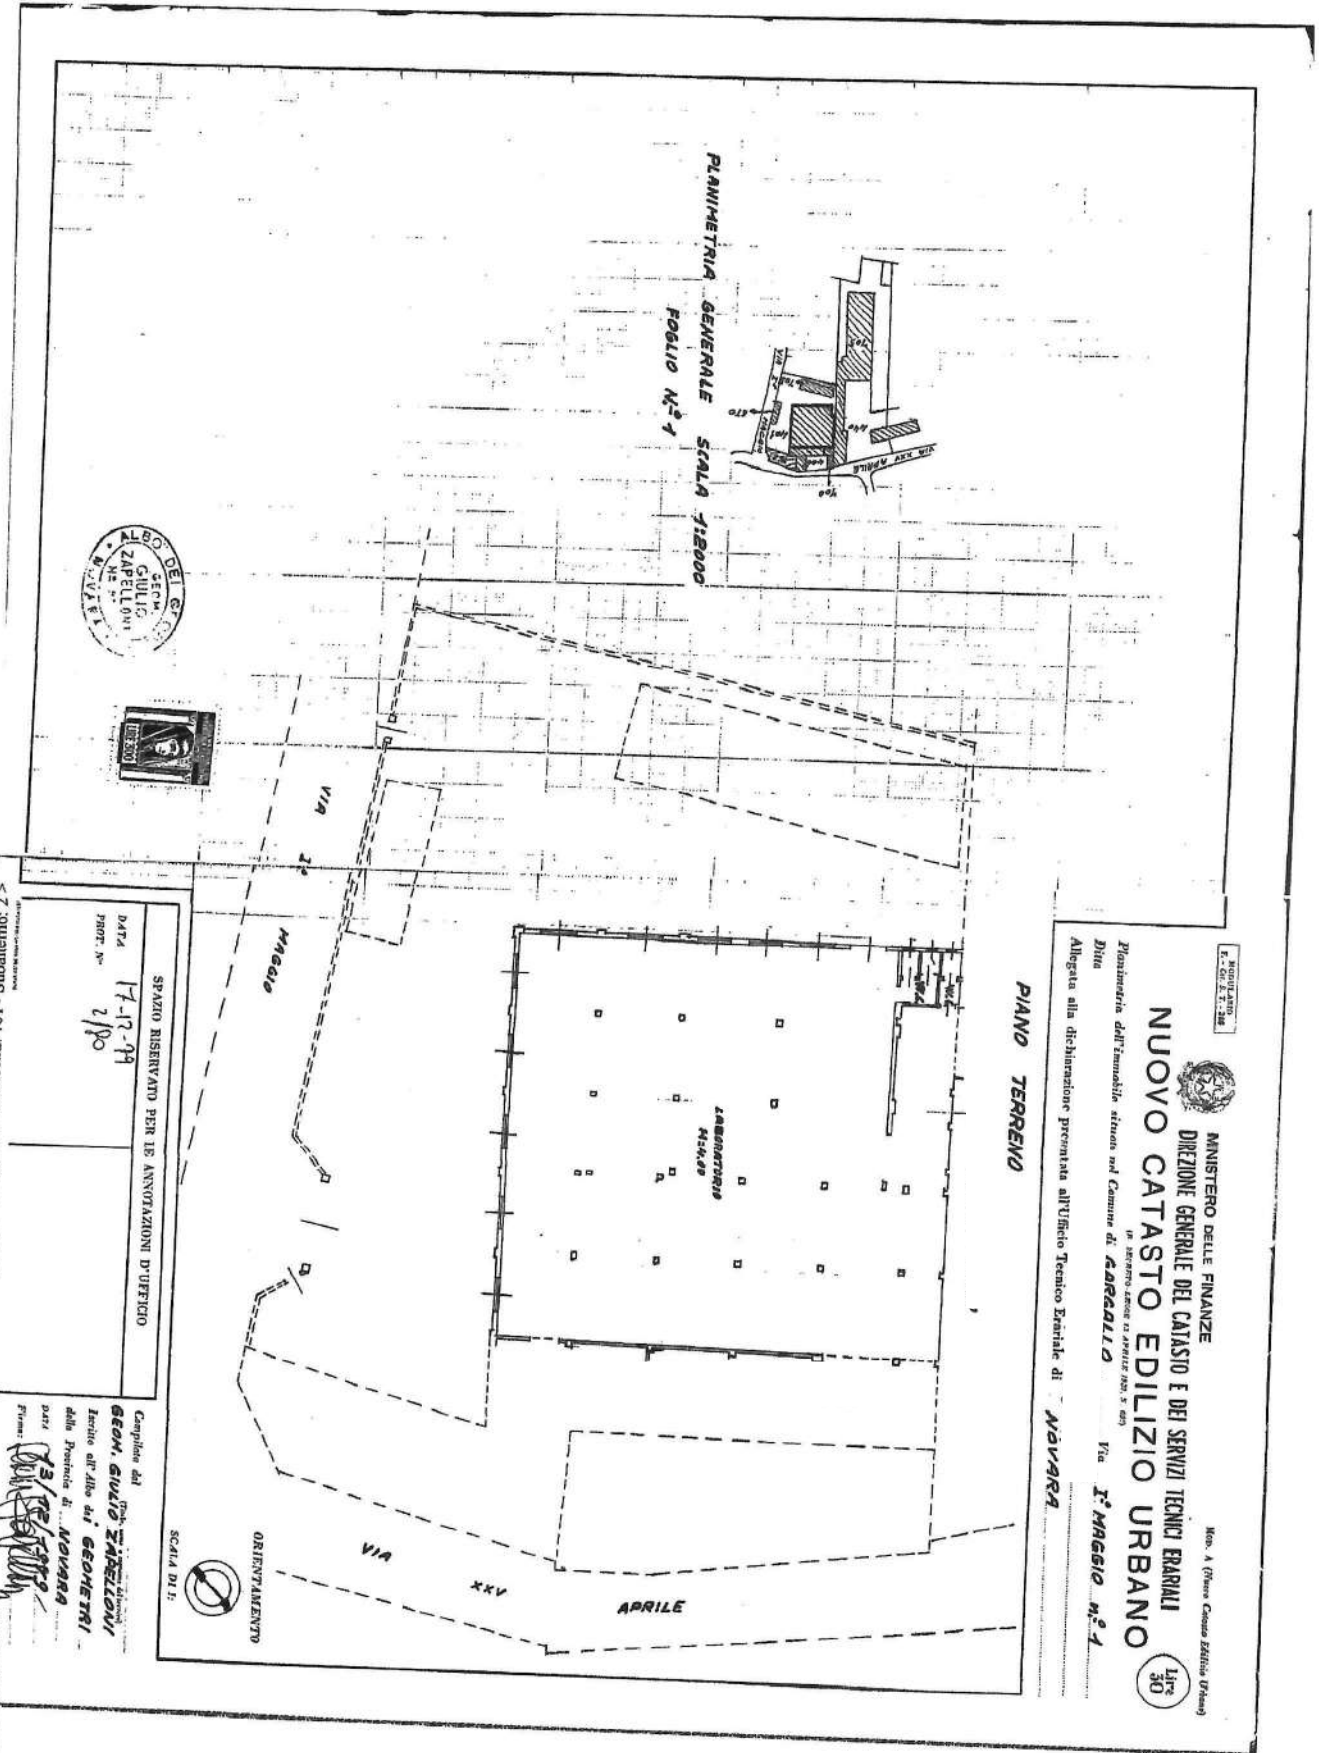

espresso dei Fabbricati - Situazione al 25/10/2013 - Comune di GARGALLO (D921) - < Foglio: 1 - Particella: 401 - Subalterno: 2 >
7/11/2013 - Data: 25/10/2013 - n. T231100 - Richiedente: MNZLRD61R04F120E

UNITA' 4

10 metri

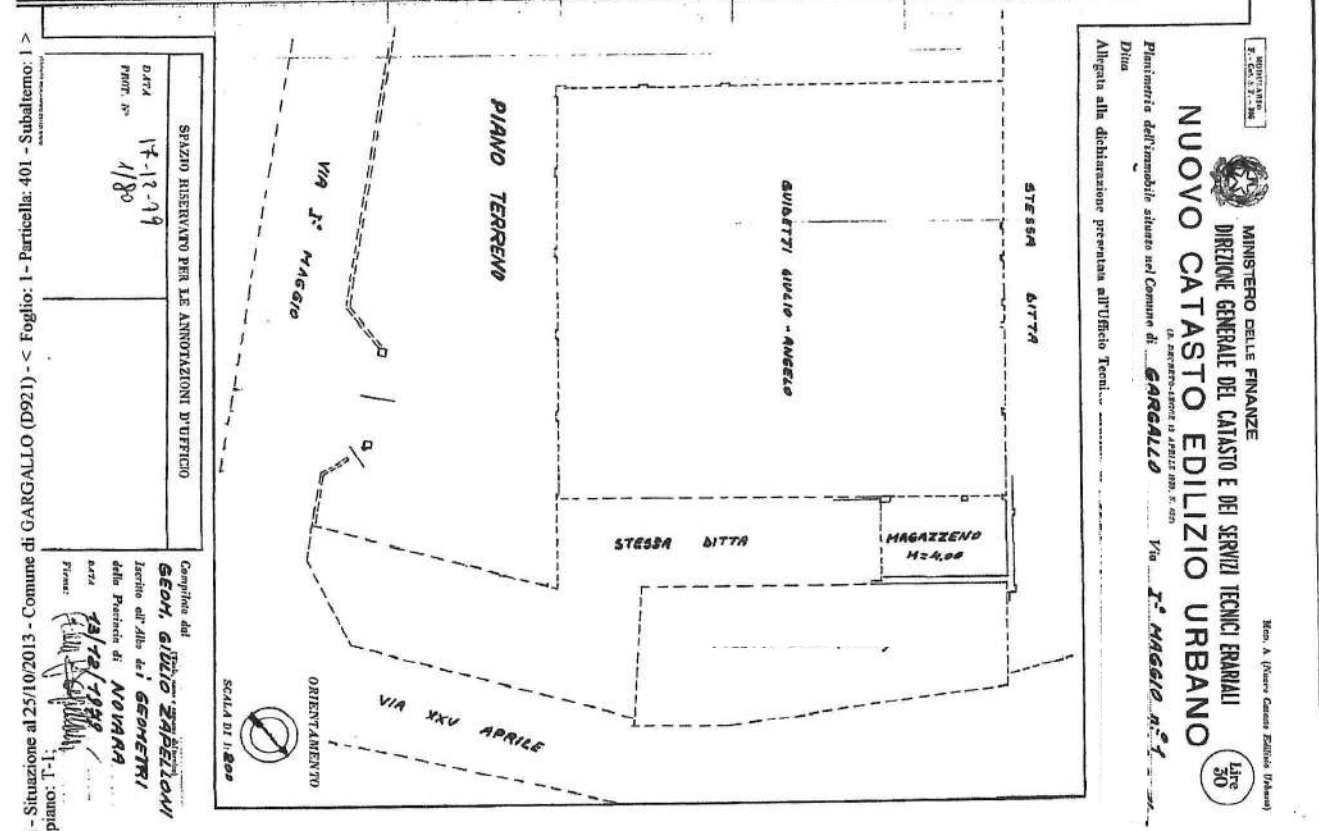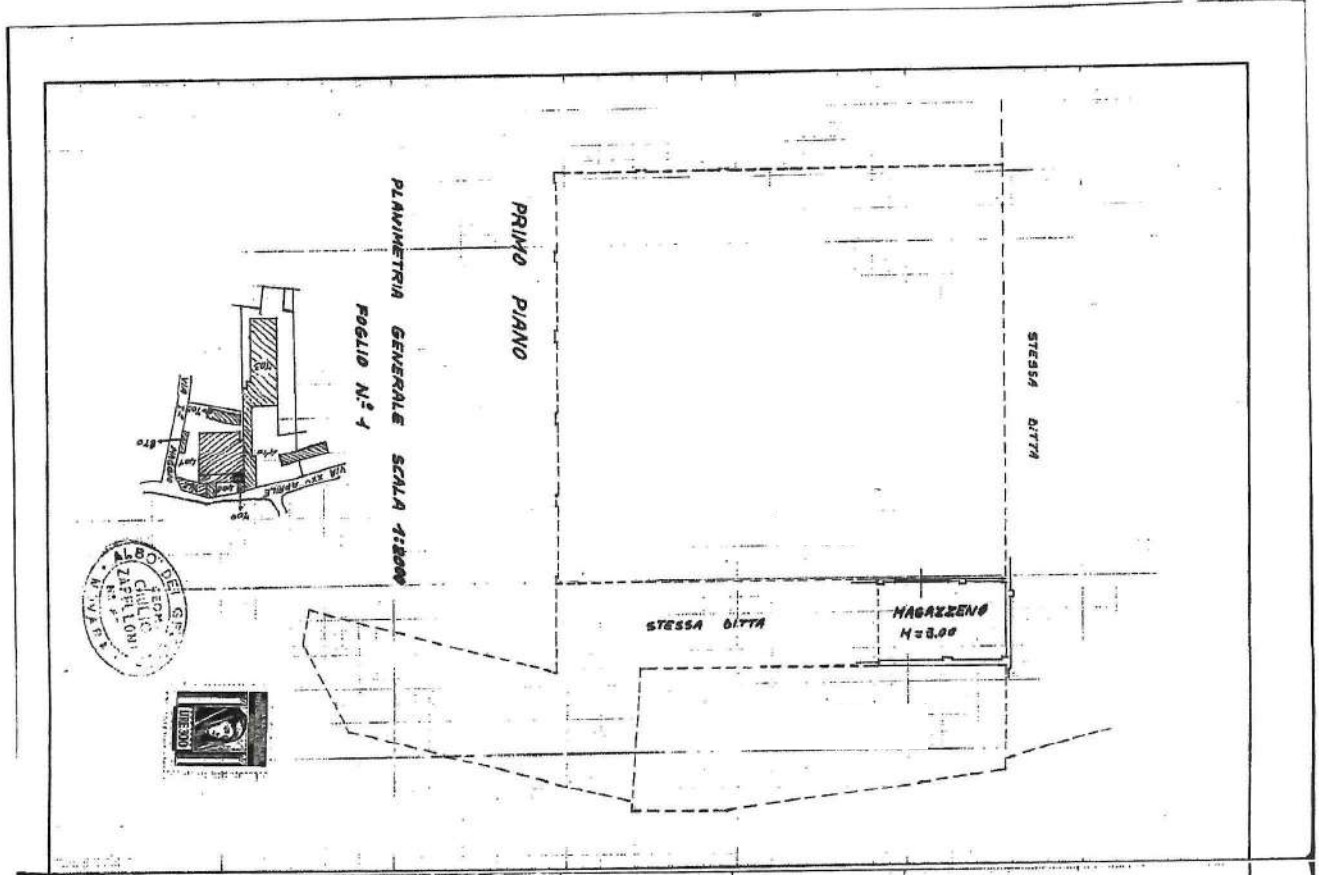

MINISTERO DELLE FINANZE
 DIREZIONE GENERALE DEL CATASTO E DEI SERVIZI TECNICI ERARIALI
NUOVO CATASTO EDILIZIO URBANO
IN ACCORDO CON LE LEGGI N. 400 DEL 28.2.1978 E N. 470 DEL 28.2.1978
 Via **I.° MAGGIO N.° 1**
 Comune di **GARGALLO**
 Ditta
 Allegata alla dichiarazione presentata all'Ufficio Tecnico

SPAZIO RISERVATO PER LE ANNOTAZIONI D'UFFICIO
 DATA 17-12-78
 PROT. N.° 1/80

Compilata dal
GEOM. GIULIO ZAPPALÀ
 Incarico all'Albo dei GEOMETRI
 della Provincia di **NOVARA**
 Data 17/12/78
 Firma

Agenzia delle Entrate
CATASTO FABBRICATI
Ufficio Provinciale di
Novara

Dichiarazione protocollo n. del
Planimetria di u.i.u. in Comune di Gargallo
Via I Maggio

civ. 35

Identificativi Catastali:

Sezione:
Foglio: 1
Particella: 738
Subalterno:

Compilata da:
Ruffinotti Federico

Iscritto all'albo:
Ingegneri

Prov. Pavia

N. 3353

Scheda n. 1 Scala 1:200

PIANO PRIMO

PIANO TERRA

PIANO SEMINTERRATO


VIA I MAGGIO

VIA XXV APRILE

CORTILE

ALTRA U.I.U.


VIA XXV APRILE

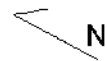

FOGLIO 1 MAPP. 401 SUB. 1

FOGLIO 1 MAPP. 401 SUB. 1

FOGLIO 1 MAPP. 662 SUB. 2

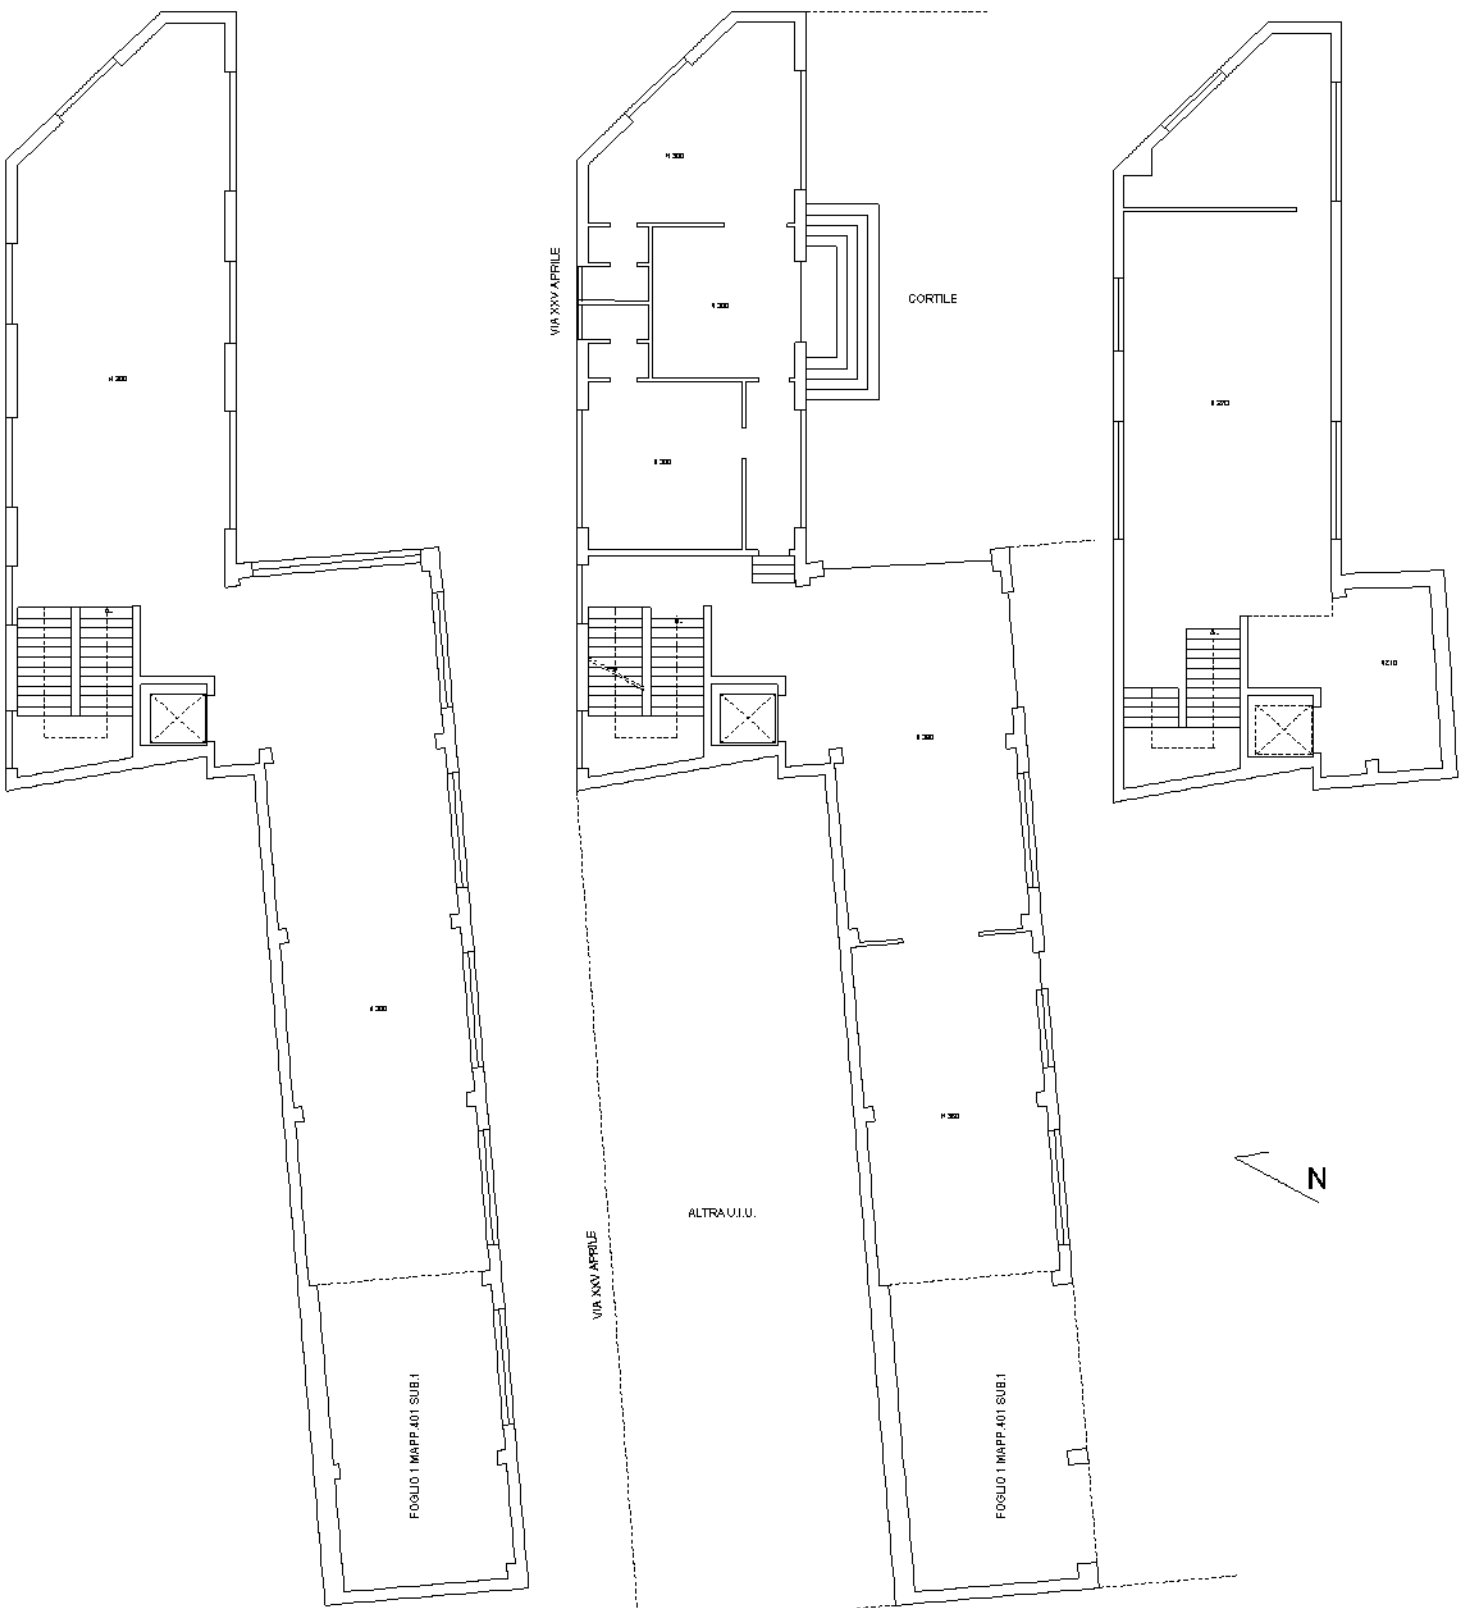

UNITA' 5

UNITA' 6

10 metri

MODELLO
N. 1/19 del 12/11/89



MINISTERO DELLE FINANZE

DIREZIONE GENERALE DEL CATASTO E DEI SERVIZI TECNICI ERARIALI

Lire 350

NUOVO CATASTO EDILIZIO URBANO



in attuazione dell'art. 23 della Legge n. 46 del 28/2/1984

Via NAZIONALE

Dinac

PIANO TERRA

Allegata alla dichiarazione presentata all'Ufficio Tecnico Erariale di NOVARA

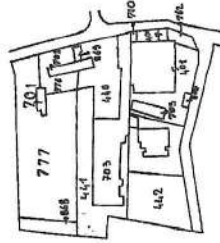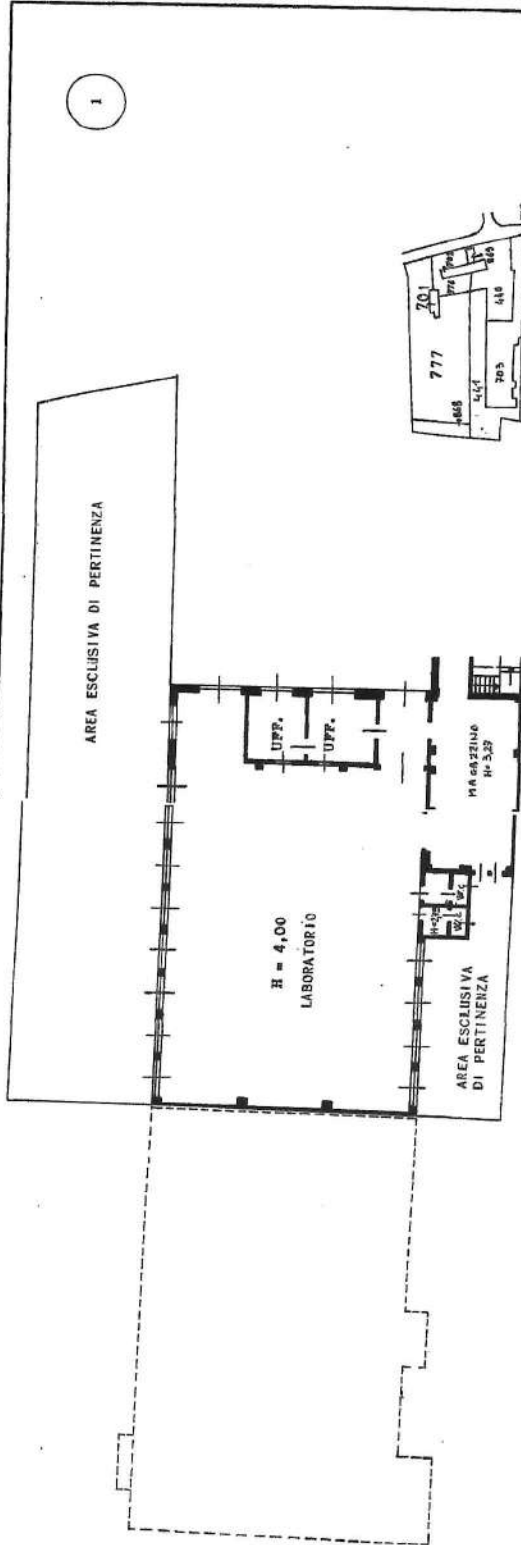

ESTRATTO MAPPA N.C.D.
Foglio N°1
Mappale N°703 441
Scala 1:2000

Il mappale 703 corrisponde al mappale 662 NCEU
Il mappale 441 non ha numero di corrispondenza al NCEU

ORIENTAMENTO



SCALA DI 1:200

TIPO MAPPALE N. 21254 DEL 19/11/89

SPAZIO RISERVATO PER LE ANNOTAZIONI D'UFFICIO

DATA	19/11/89
PROT. N°	28
PARTITA N° 155	
FOGLIO N° 1	
MAPPALI	662 SUB.
(NCT) 441	441 SUB.

Compilata da: **GEOMETRA**
RUGGERO ACCIARI
Incarico dell'Ufficio di **TECNICI**
della Provincia di **NOVARA**
Piazza **DEL GEOLOGO**
GIULIO

UNITA' 7

Agenzia delle Entrate
CATASTO FABBRICATI
Ufficio Provinciale di
Novara

Dichiarazione protocollo n. _____ del _____
Planimetria di u.i.u. in Comune di Gargallo
Via Vvx Aprile

civ. 7

Identificativi Catastali:

Sezione:

Foglio: 1

Particella: 662

Subalterno: 1

Compilata da:
Ruffinotti Federico

Iscritto all'albo:
Ingegneri

Prov. Pavia


N. 3353

Scheda n. 1

Scala 1:200

FOGLIO 1 MAPP 662 SUB.2

CORTILE

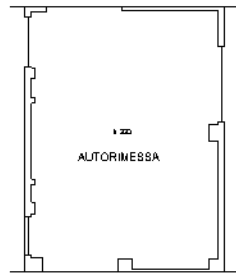

ALTRA U.I.U.



FOGLIO 1 MAPP 662 SUB.2



Dichiarazione protocollo n. del
Planimetria di u.i.u. in Comune di Gargallo
Via Xxv Aprile civ. 7

Identificativi Catastali:
Sezione:
Foglio: 1
Particella: 662
Subalterno: 2

Compilata da:
Ruffinotti Federico
Iscritto all'albo:
Ingegneri
Prov. Pavia N. 3353

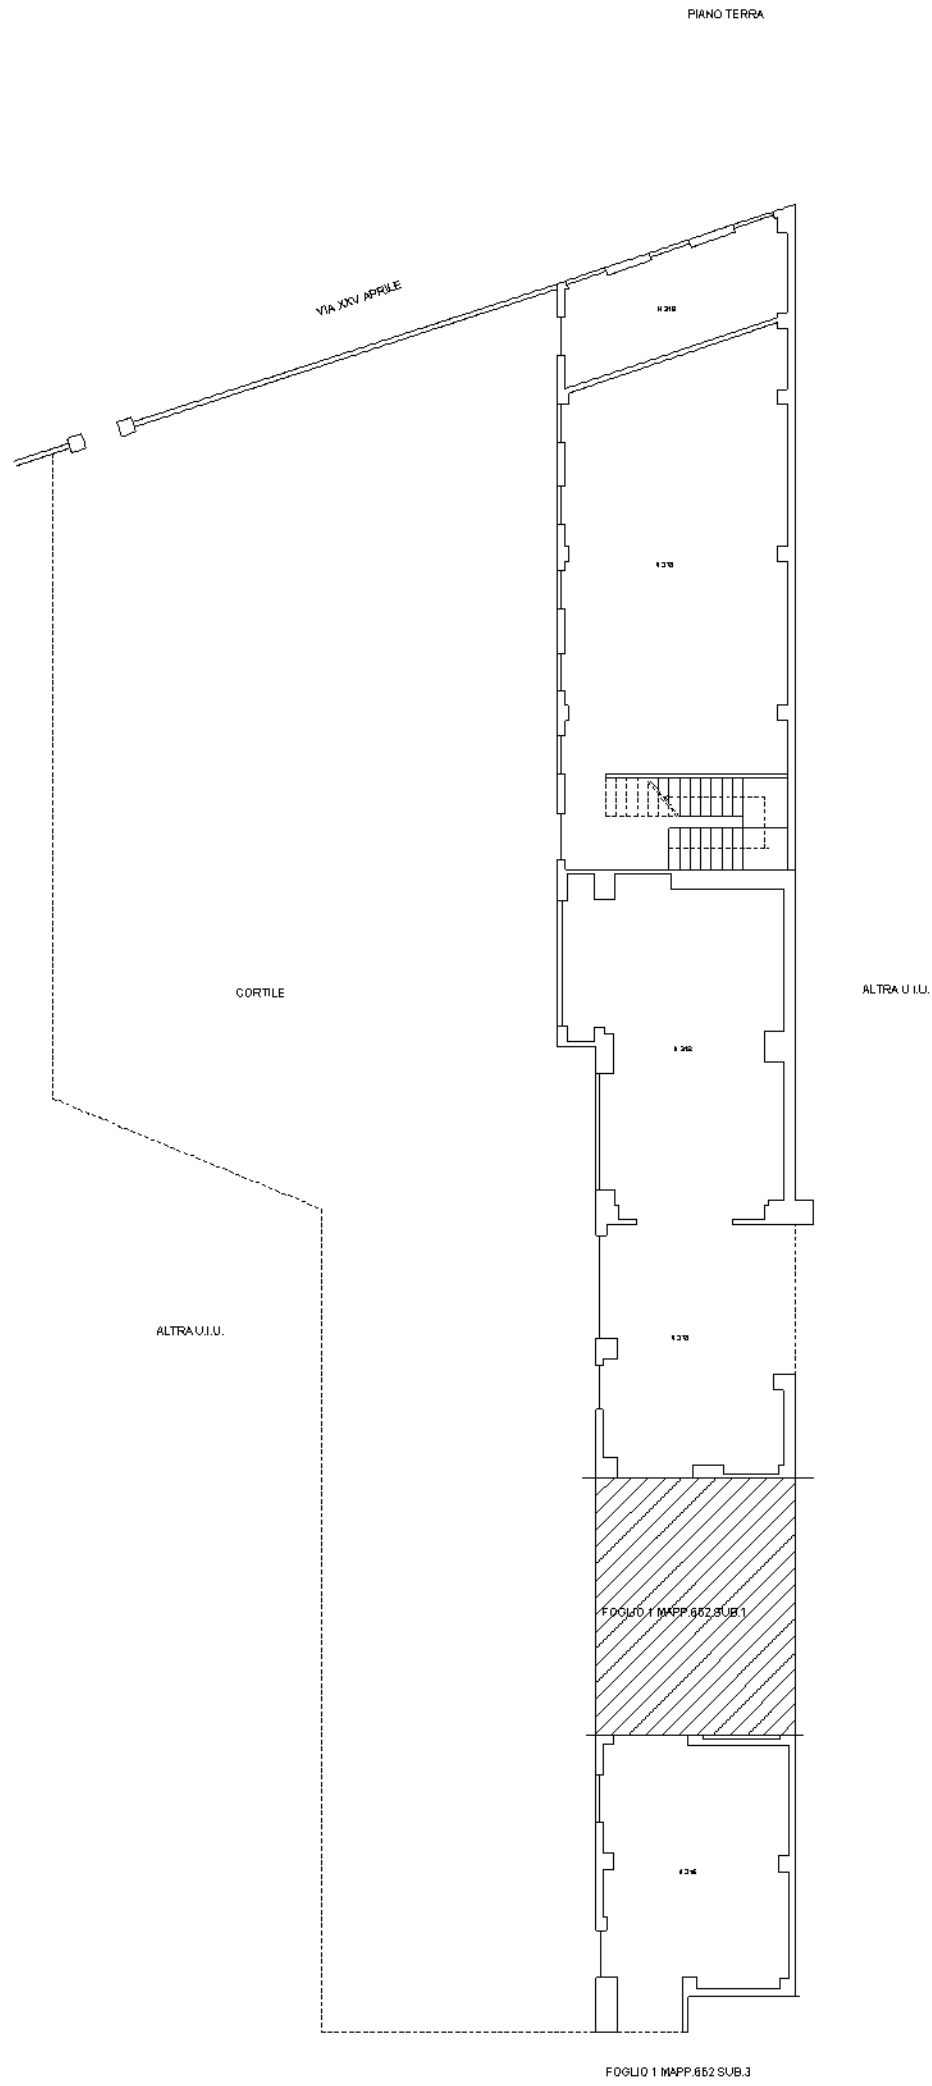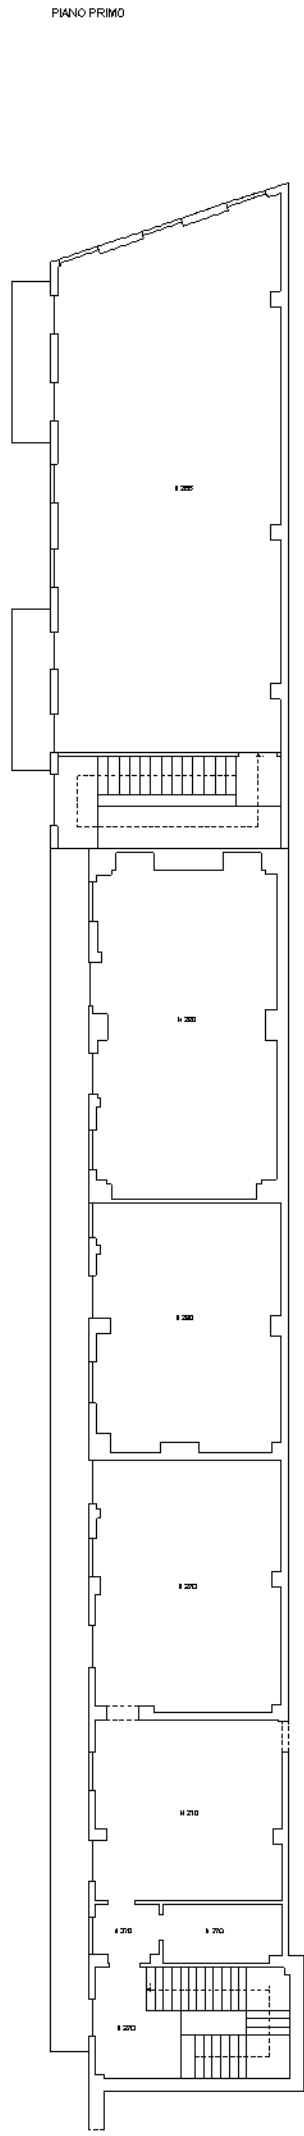

UNITA' 8 - 9

MODULARIO
F. - Col. S. T. - 315



MINISTERO DELLE FINANZE
DIREZIONE GENERALE DEL CATASTO E DEI SERVIZI TECNICI ERARIALI

Mod. B (Nuovo Catasto Edilizio Urbano)

NUOVO CATASTO EDILIZIO URBANO


Lire
15

(R. DECRETO-LEGGI 13 APRILE 1939, N. 635)

Planimetria dell'immobile situato nel Comune di Gargallo Via XXV Aprile

Ditta _____

Allegata alla dichiarazione presentata all'Ufficio Tecnico Erariale di Navara

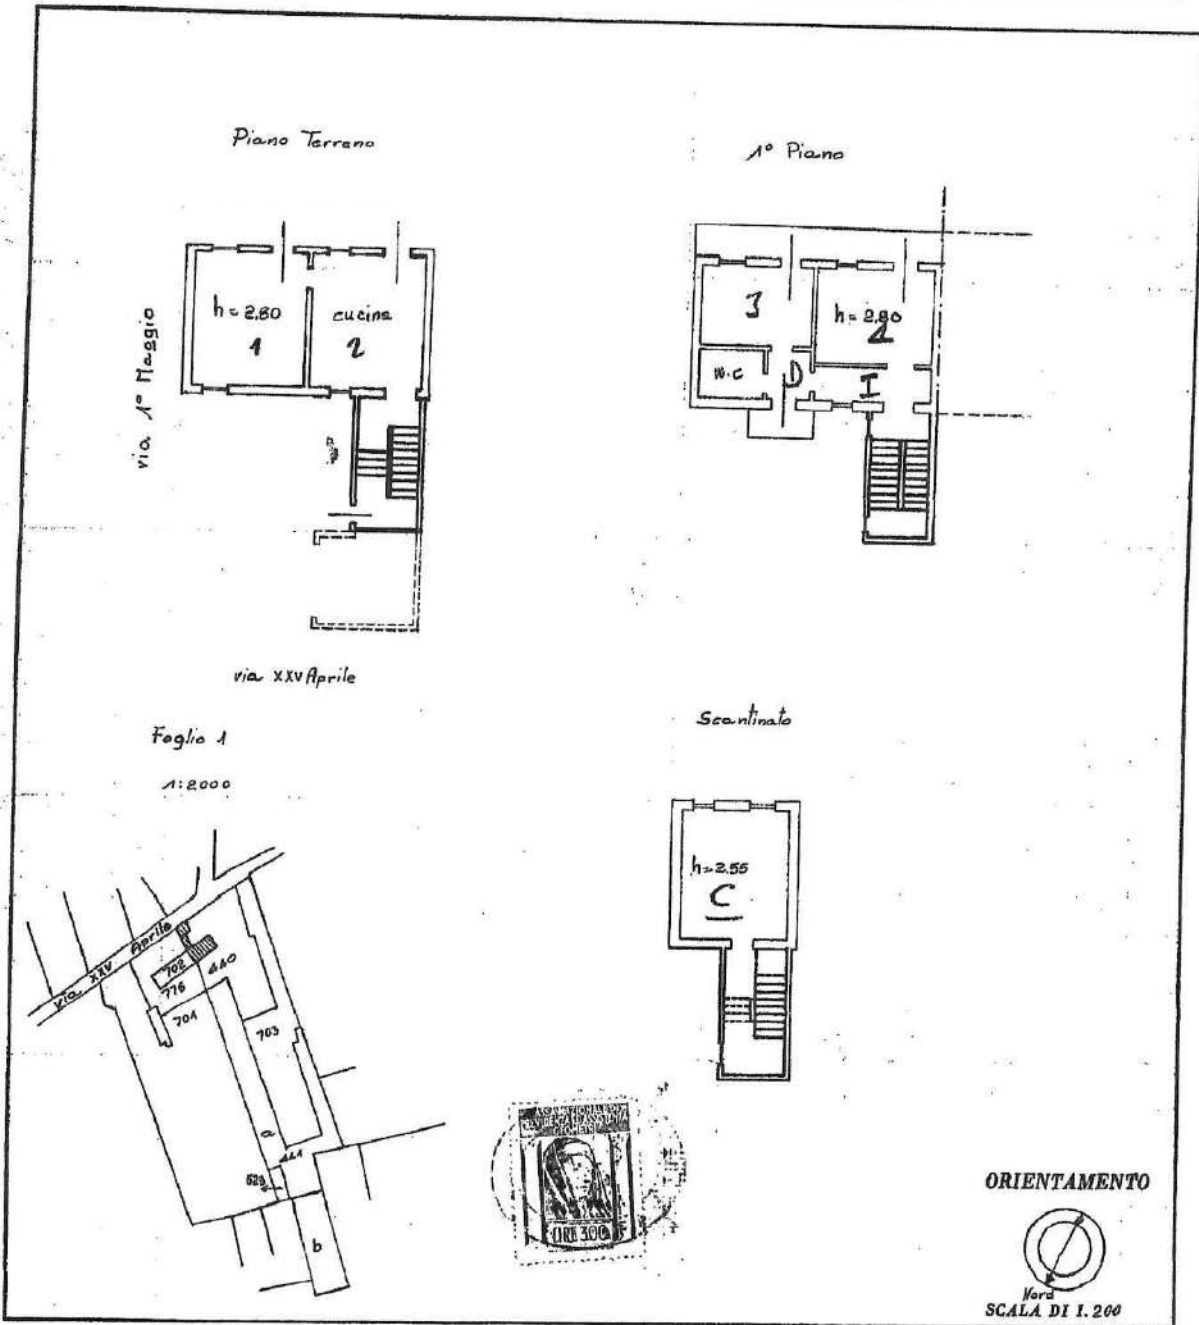

SPAZIO RISERVATO PER LE ANNOTAZIONI D'UFFICIO

DATA <u>18.1.72</u>	
PROT. N° <u>18172</u>	

Compilata dal Geometra
(Titolo, nome e cognome del tecnico)
Carlo Noia
 Iscritto all'Albo dei Geometri
 della Provincia di Navara
 DATA _____
 Firma: [Signature]

Catasto dei Fabbricati - Situazione al 25/10/2013 - Comune di GARGALLO (D921) - < Foglio: 1 - Particella: 1366 - Subaltemo: 2 >
 XXV APRILE n. 7 piano: T-1-S1

UNITA' 10

MODULARIO
P. - Cat. S. T. - 315



MINISTERO DELLE FINANZE
DIREZIONE GENERALE DEL CATASTO E DEI SERVIZI TECNICI ERARIALI

MOD. B (Nuovo Catasto Edilizio Urbano)

Lire
15


NUOVO CATASTO EDILIZIO URBANO

(R. DECRETO-LEGGE 13 APRILE 1939, N. 685)

Planimetria dell'immobile situato nel Comune di Gargallo Via XXV Aprile

Ditta

Allegata alla dichiarazione presentata all'Ufficio Tecnico Erariale di Norara

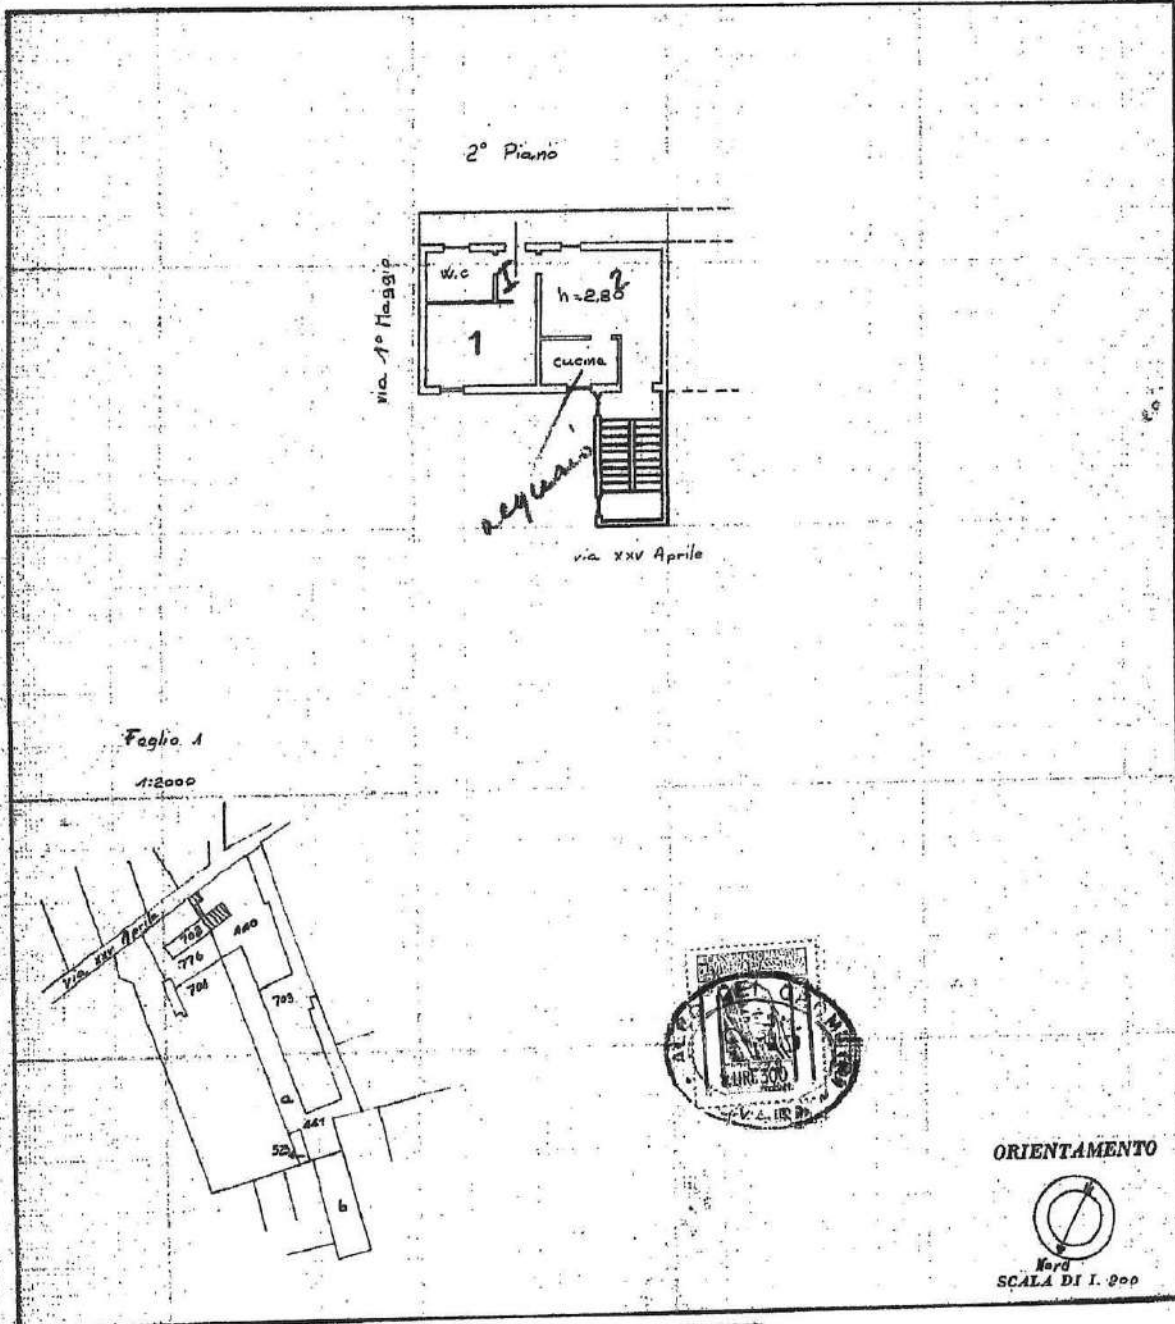

SPAZIO RISERVATO PER LE ANNOTAZIONI D'UFFICIO

DATA 19-1-72

PROT. N° 20/72

Compilata dal Geometra
Carlo Meia
(Titolo, nome e cognome del tecnico)

Iscritto all'Albo dei Geometri
della Provincia di Norara

DATA

Firma: Meia

10 metri

... Foglio: 1 - Particella: 1366 - Subalterno: 3 >

UNITA' 11

Mod. B (Nuovo Catasto Edilizio Urbano)

MODULARE
P. - Cat. S. T. - 413




MINISTERO DELLE FINANZE DIREZIONE GENERALE DEL CATASTO E DEI SERVIZI TECNICI ERARIALI NUOVO CATASTO EDILIZIO URBANO

Lire
15

(R. DECRETO-LEGGE 13 APRILE 1939, N. 662)

Planimetria dell'immobile situato nel Comune di Gargallo Via XXV Aprile
Ditta _____
Allegata alla dichiarazione presentata all'Ufficio Tecnico Erariale di Norara

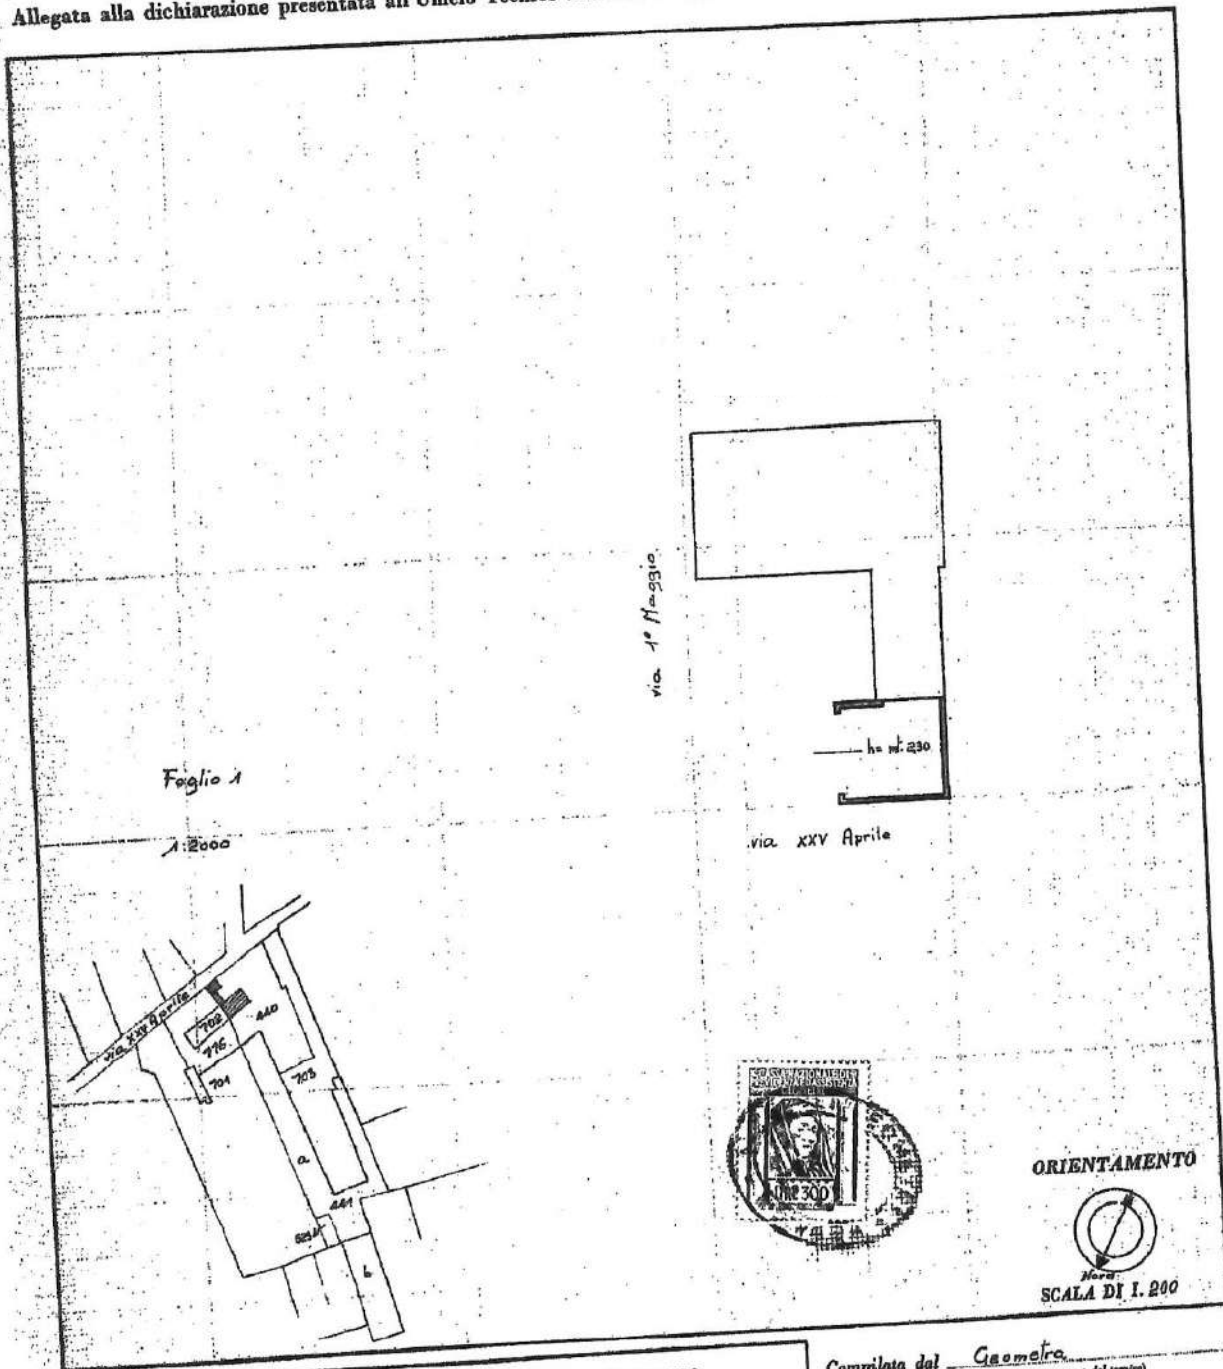

ORIENTAMENTO
Norda
SCALA DI I. 200

SPAZIO RISERVATO PER LE ANNOTAZIONI D'UFFICIO	
DATA <u>19.1.72</u>	
PROT. N° <u>19/72</u>	

Compilata dal Geometra
(Titolo, nome e cognome del tecnico)
Carlo Maia
Iscritto all'Albo dei Geometri
della Provincia di Norara
DATA 19/72
Firma: _____

Data presentata al Catasto dei Fabbricati - Situazione al 25/10/2013 - Comune di GARGALLO (D921) - Foglio: 1 - Particella: 1366 - Subalterno: 4 -
XXV APRILE n. 7 piano: T.

10 metri