

**ELABORATO PLANIMETRICO**

Compilato da:  
Colombati Alfredo  
Iscritto all'albo:  
Geometri  
Prov. Ancona N. 1617

**Agenzia del Territorio  
CATASTO FABBRICATI  
Ufficio Provinciale di  
Ancona**

Comune di Osimo

Sezione: Foglio: 46 Particella: 1978


Protocollo n. AN0028102 del 15/03/2013

Tipo Mappale n. del


Dimostrazione grafica dei subalterni

Scala 1 : 500

**PIANO TERRA**

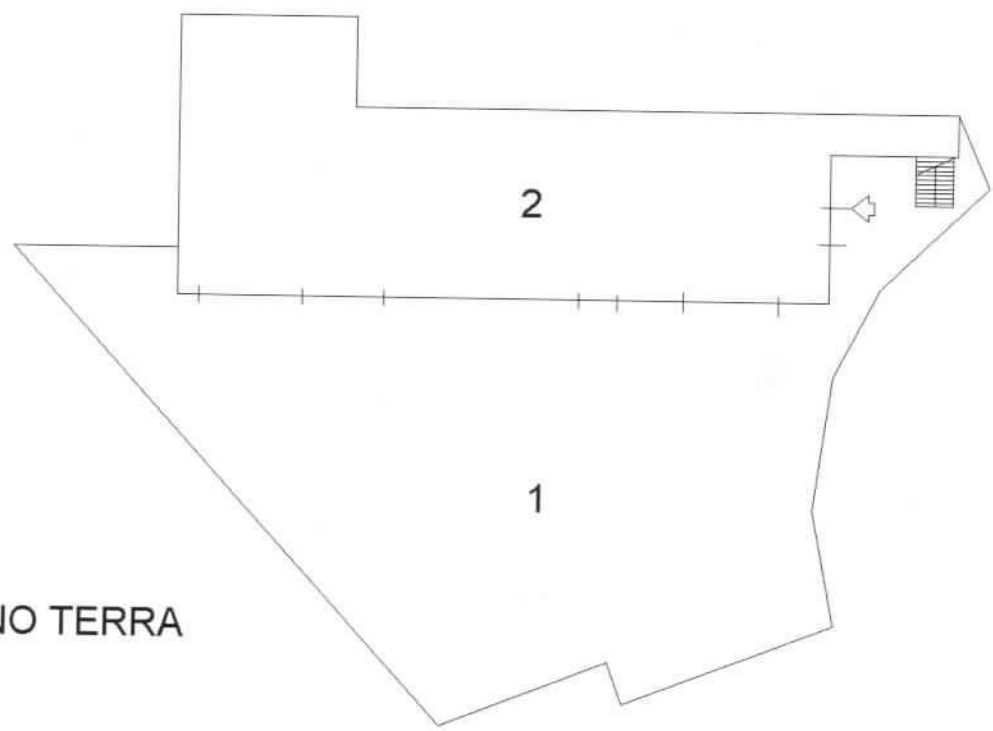

**PIANO PRIMO**

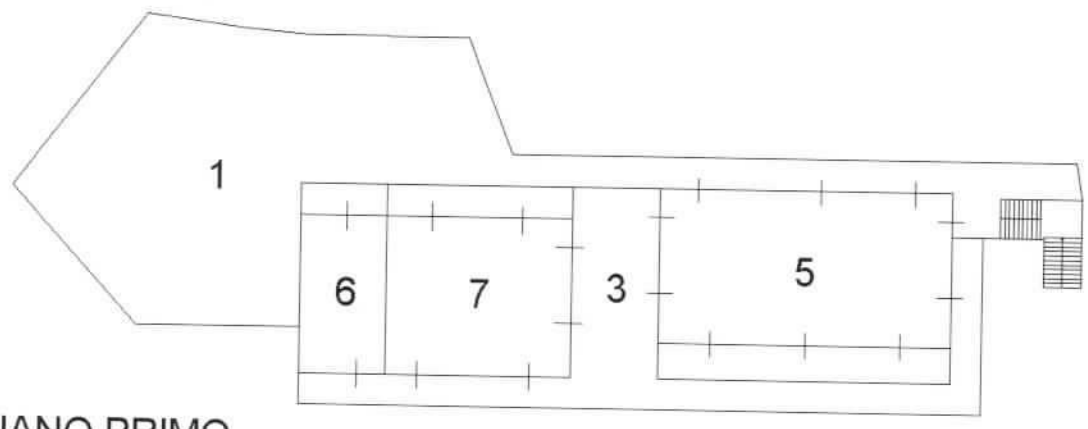

NORD



Ultima Planimetria in atti

Catasto dei fabbricati - Situazione al 15/06/2016 - Comune di OSIMO(G157) - < Foglio: 46 Particella: 1978 - Elaborato planimetrico