

**ELABORATO PLANIMETRICO**

Compilato da:  
Ragnini Giulio

Iscritto all'albo:  
Geometri

Prov. Ancona N. 845

**Agenzia del Territorio  
CATASTO FABBRICATI  
Ufficio Provinciale di  
Ancona**

Comune di Osimo


Sezione: Foglio: 65 Particella: 1131

Protocollo n. AN0243190 del 03/12/2010

Tipo Mappale n. del

Dimostrazione grafica dei subalterni

Scala 1 : 500

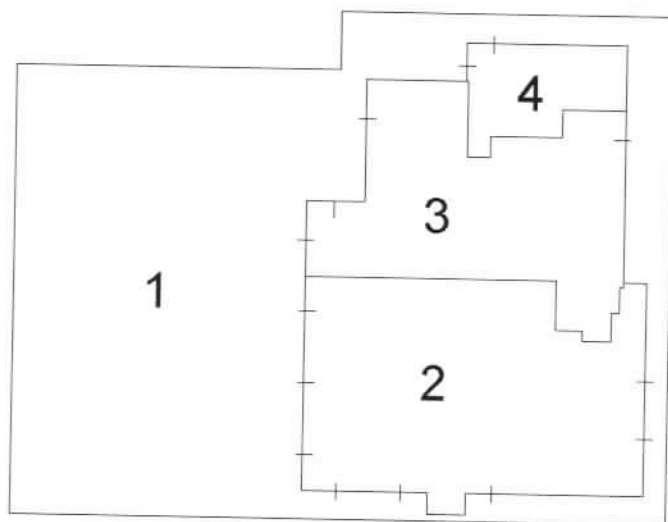

**PIANO TERRA**

**NORD**



Ultima Planimetria in atti

Catasto dei fabbricati - Situazione al 15/06/2016 - Comune di OSIMO(6157) - < Foglio: 65 Particella: 1131 - Elaborato planimetrico  
VIA MOLINO BASSO piano: T;


Agenzia del Territorio  
**CATASTO FABBRICATI**  
Ufficio provinciale di  
Ancona

Dichiarazione protocollo n. AN0107934 del 20/06/2012  
Particella: 1131 > - Sub:  
Planimetria di u.i.u. in Comune di Osimo  
Via Molino Basso  
civ.

Identificativi Catastali:  
Sezione: 65  
Foglio: 65  
Particella: 1131  
Subalterno:

Compilata da:  
Colombati Alfredo  
Iscritto all'albo:  
Geometri  
Prov. Ancona  
N. 1617

Scala 1:200

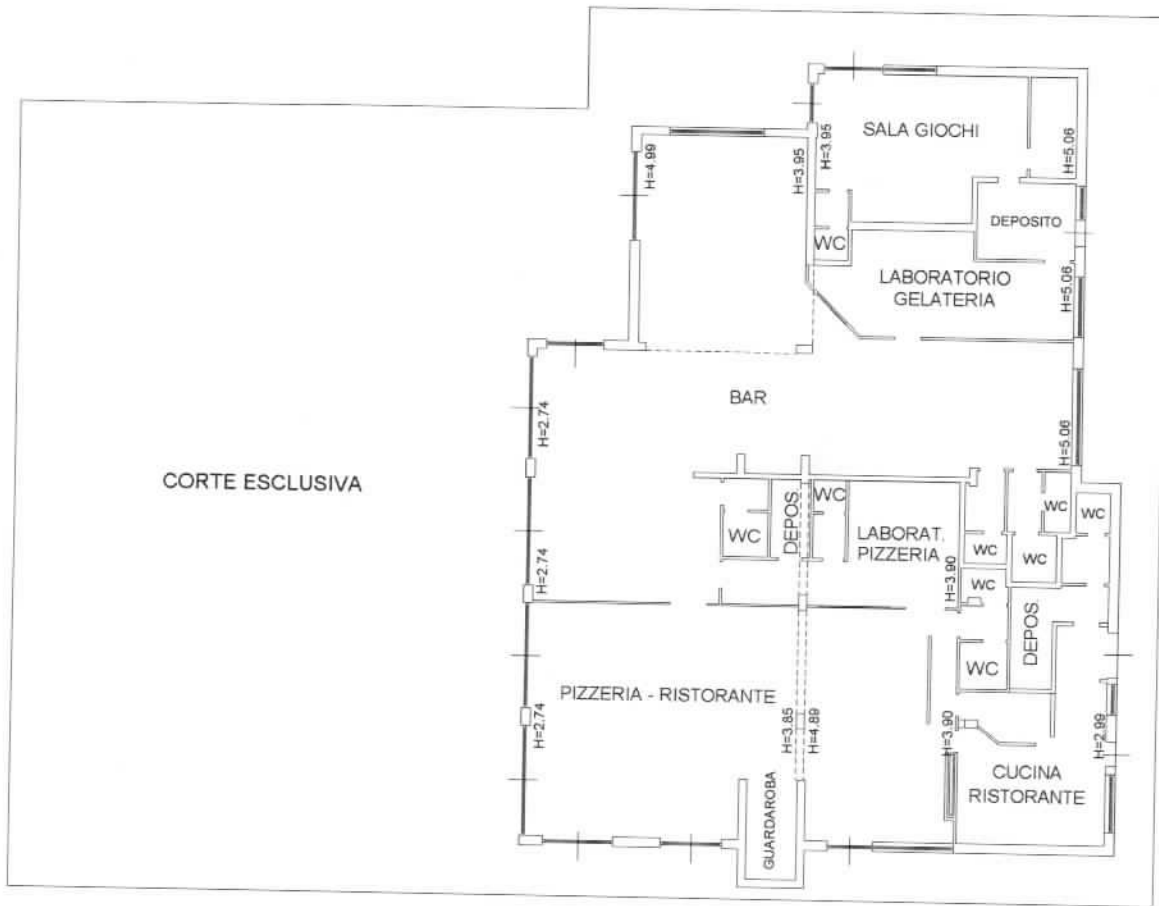

# PIANO TERRA

NORD

